

Lageplanauszug

Maßstab: 1:5000

Sachbearbeiter: Hr. Schellinger


Datum: 28.12. 2016

Telefon: 07553/823-53

Fax: 07553/823-44

email: pirmin.schellinger@salem-baden.de

Gemarkung: Neufrach/Haberstenweiler/Altenbeuren

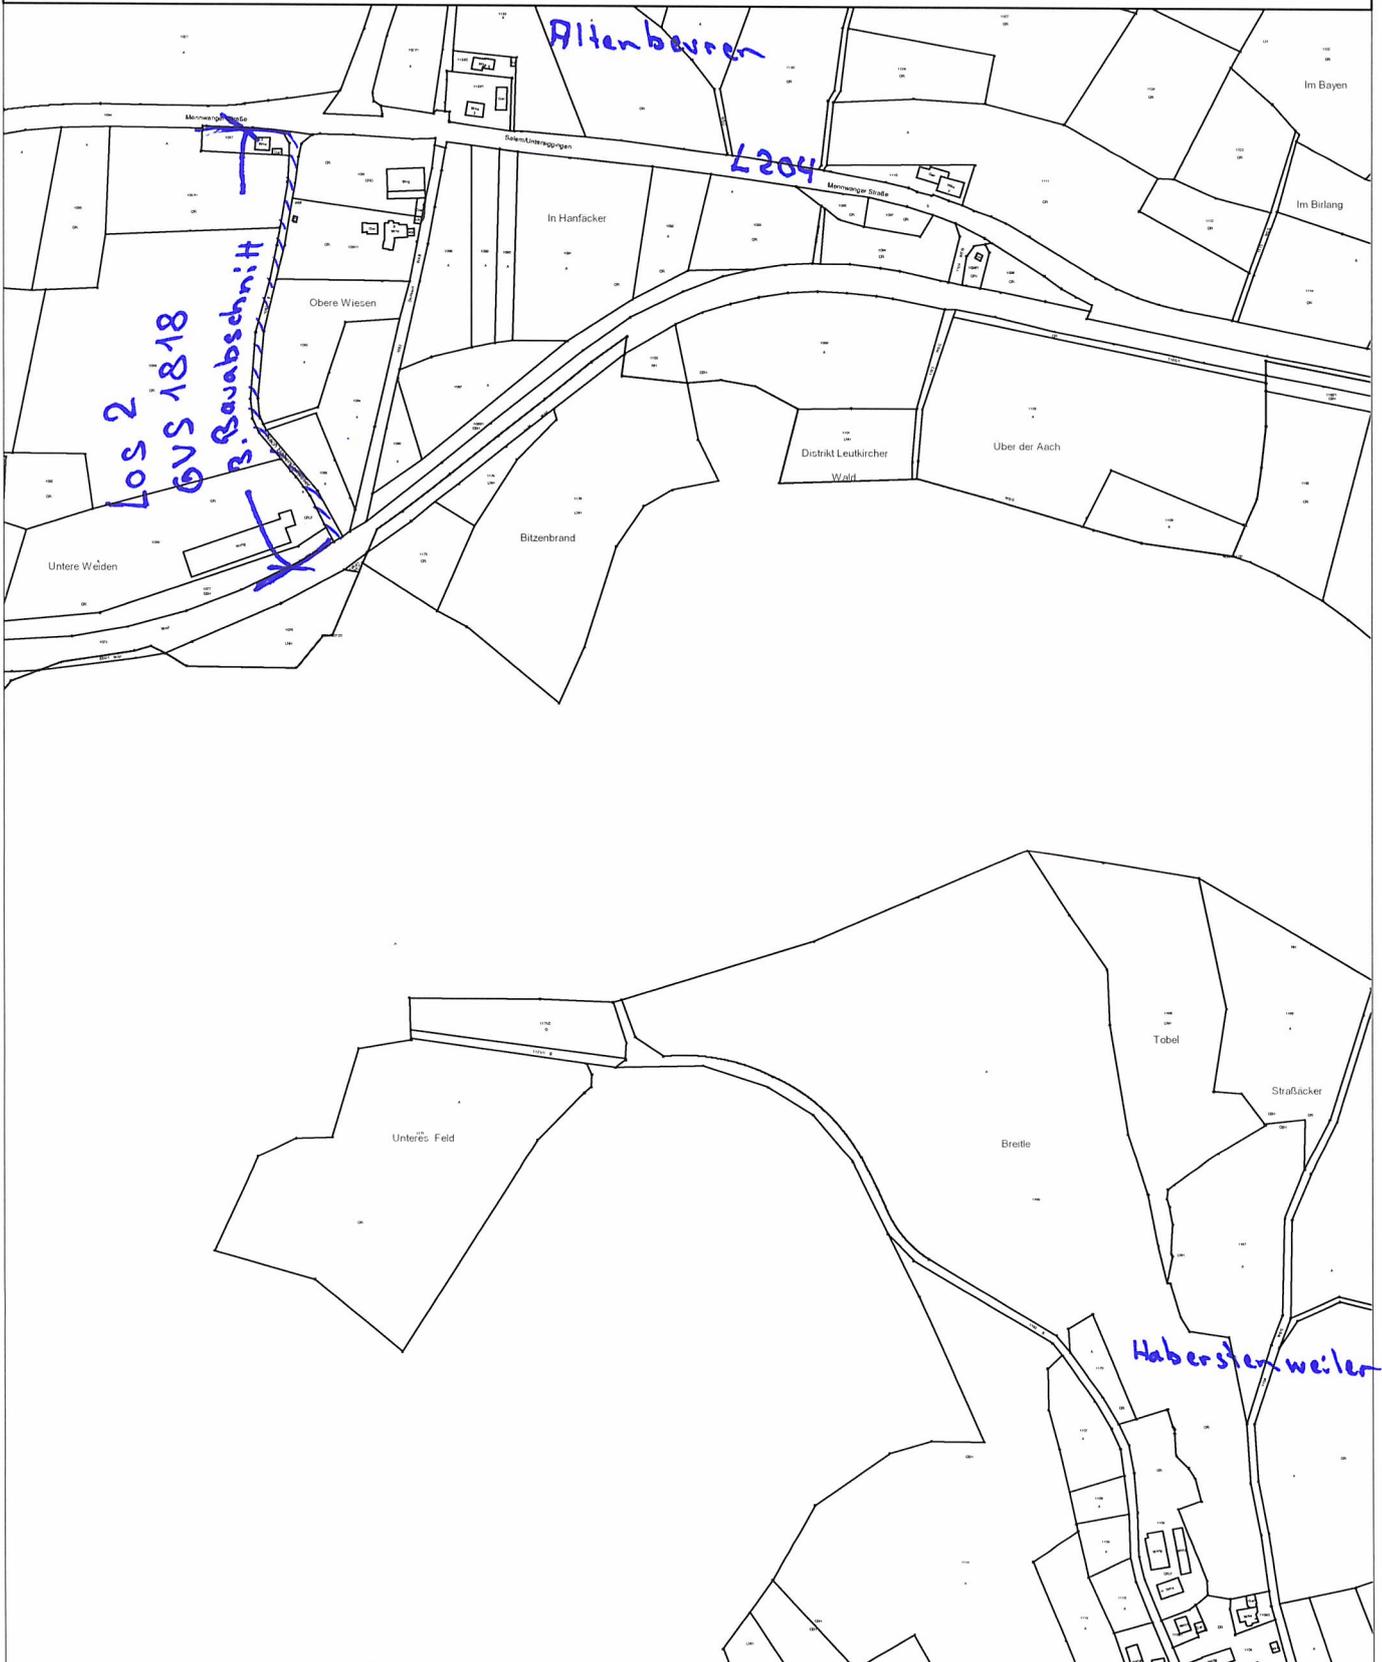

Maße und Angaben in den Planunterlagen sind unverbindlich. Die genaue Lage und Höhenlage der Rohrleitungen ist vor Ort durch Suchschlitze zu bestimmen.