



Plangrundlage:

Entwurfsbearbeitung:

- Verkehrsanlagen
- Wasserwirtschaft
- Bauteil-/Umgebungsplanung
- Vermessung

**INGENIEURBÜRO**  
**DIPL.-ING. K.LANGENBACH GmbH**  
**BERATENDE INGENIEURE VBI**


72488 SIGMARINGEN, In der Au 11  
 TEL: 07571/7445-0 FAX: 07571/7445-66 E-Mail: info@langenbach.de  
 In Kooperation mit:  
 K. Langenbach Dresden GmbH  
 Altmannstraße 15A, 01309 Dresden, Tel.: 0351/31541-0



Zeichenerklärung:

- RKS 1 + 2 ● Rammkernsondierung vom 11.09./14.09.2015
- und RKS 3 - 8 ● Rammsondierung, Typ DPH vom 11.09.2015
- DPH 1 - 4 ⊕ Rammsondierung, Typ DPH vom 11.09.2015
- SG 1 - 2 ⊠ Schürfgrube vom 08.09.2015
- SG 3 - 5 ⊡ Schürfgrube vom 03.11.2015

TF 1 + 2 [hatched] Teilfläche

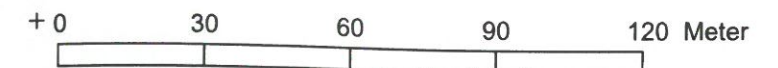

Projekt: <b>BG Stefansfeld, Salem</b> <b>- Ergänzende Versickerungsversuche -</b>		Anlage: 1.2
Maßstab: 1:1500		Projekt-Nr.: 2153082(3)
Darstellung: Lageplan der Aufschlusspunkte		Name Datum
Bearbeiter: bwi		04.11.15
gezeichnet: mdi		04.11.15
geprüft:		
DIN-/Plangröße m²:		A3
Bauherr/Auftraggeber: <b>Gemeinde Salem</b> <b>Bau- und Liegenschaftsamt</b> <b>Leutkircher Straße 1</b> <b>88682 Salem</b>	Planverfasser: <b>HPC AG</b> <b>Parkstraße 25, 88212 Ravensburg</b> <b>Tel. 0751/36152-0, Fax. 0751/36152-99</b>	 DAS INGENIEURUNTERNEHMEN
Pfadz/Zeichnungsnummer: HPC_2153082(3)_Anl_1-2.dwg		