


Landkreis : Ortenaukreis
 Gemeinde : Mahlberg
 Gemarkung : Mahlberg
 Bauvorhaben :

Lageplan - zeichnerischer Teil
 zum Bauantrag - (§ 4 LBOVVO)
 Maßstab 1:500

Gemeinderatssitzung
 vom 09.05.2015
 Behandlung von
 Bauangelegenheiten
 TOP 06 a) 1.1

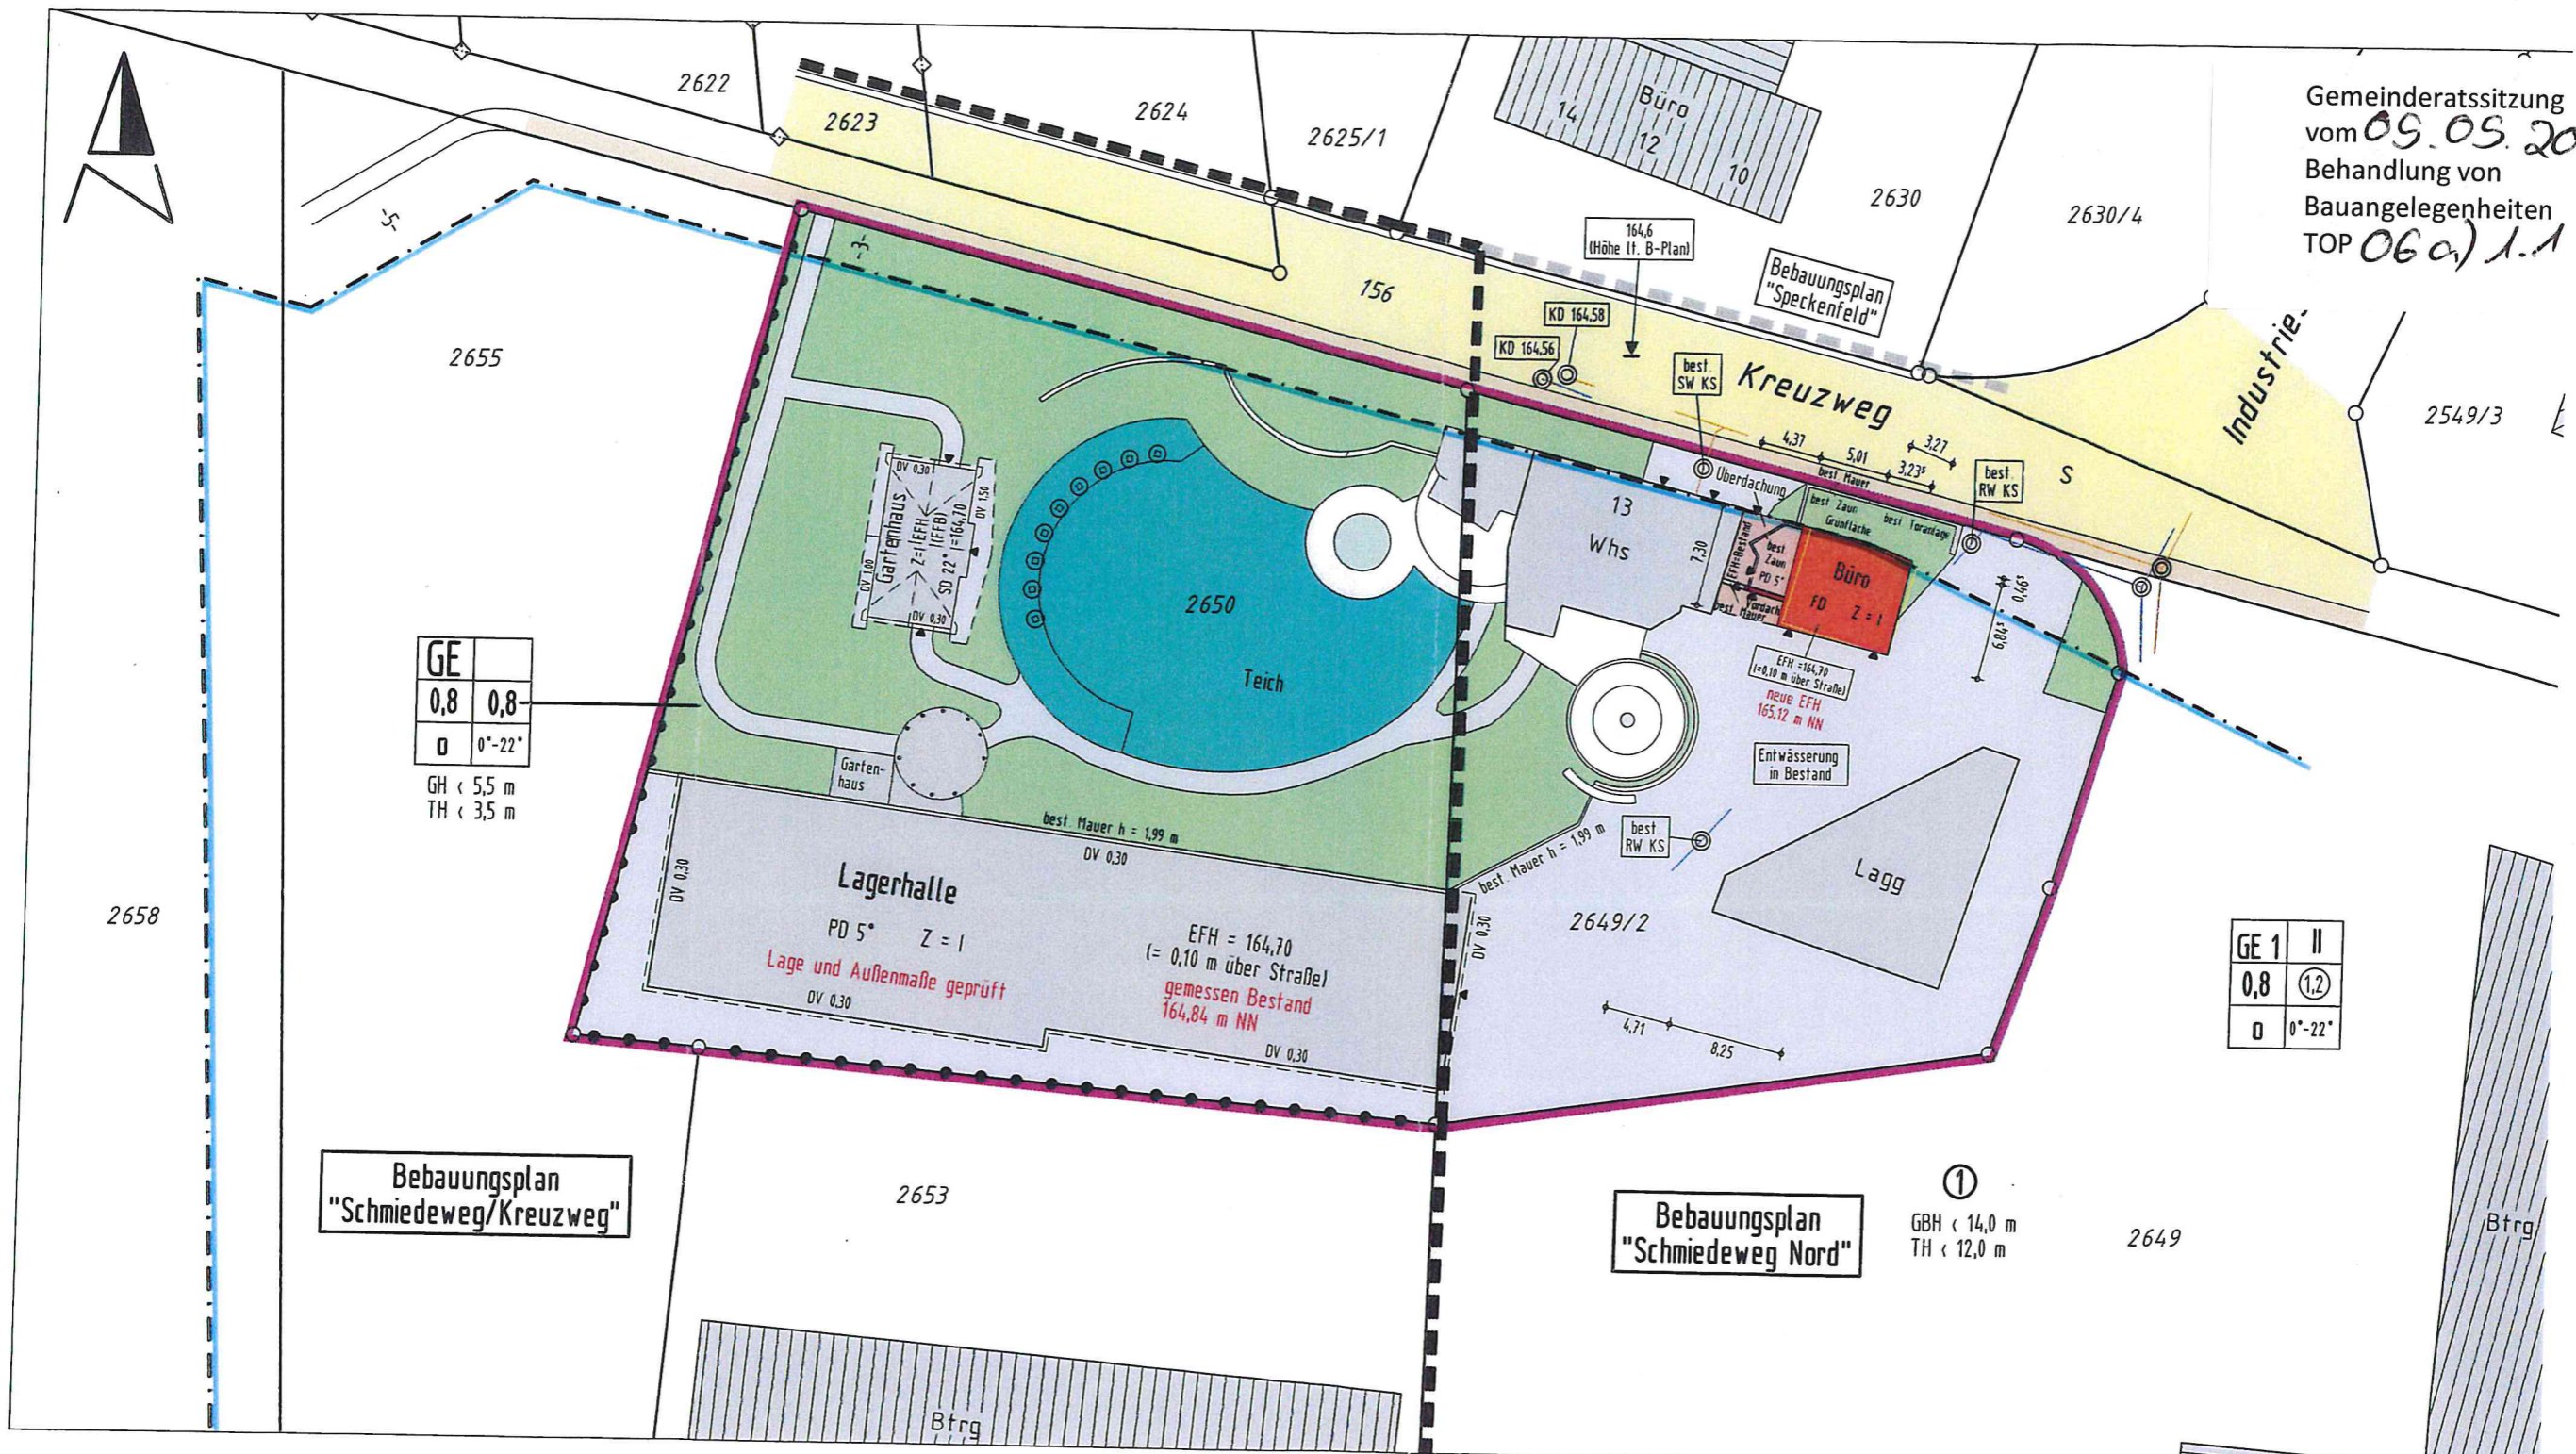

GE	0,8	0,8
0	0°-22°	
GH < 5,5 m		
TH < 3,5 m		

GE 1	II
0,8	(1,2)
0	0°-22°

Bebauungsplan
 "Schmiedeweg/Kreuzweg"

Bebauungsplan
 "Schmiedeweg Nord"

①
 GBH < 14,0 m
 TH < 12,0 m

Gefertigt: Zimmern o.R., den 17.07.2019

ING.- & VERMESSUNGSBÜRO
 Thomas Rottmann Dipl. Ing. (FH)
 Öffentlich bestellter Vermessungsingenieur
 Alte Flözlinger Straße 4, 78658 Zimmern o.R.
 Tel. 0741/174895-0 Fax 0741/174895-29

Keine Haftung für unterirdische Leitungen

Die Übereinstimmung des zeichnerischen Teils mit dem Auszug aus dem Liegenschaftskataster wird bestätigt. Abweichungen gegenüber dem Grundbuch sind möglich.