




LAGEPLAN

Maßstab 1:500

Auszug aus dem Liegenschaftskataster

Gemeinde	Mühlhausen
Gemarkung	Tairnbach
Flurst.Nr.	28 u. 500
Fläche	301 m ² ; 566 m ²

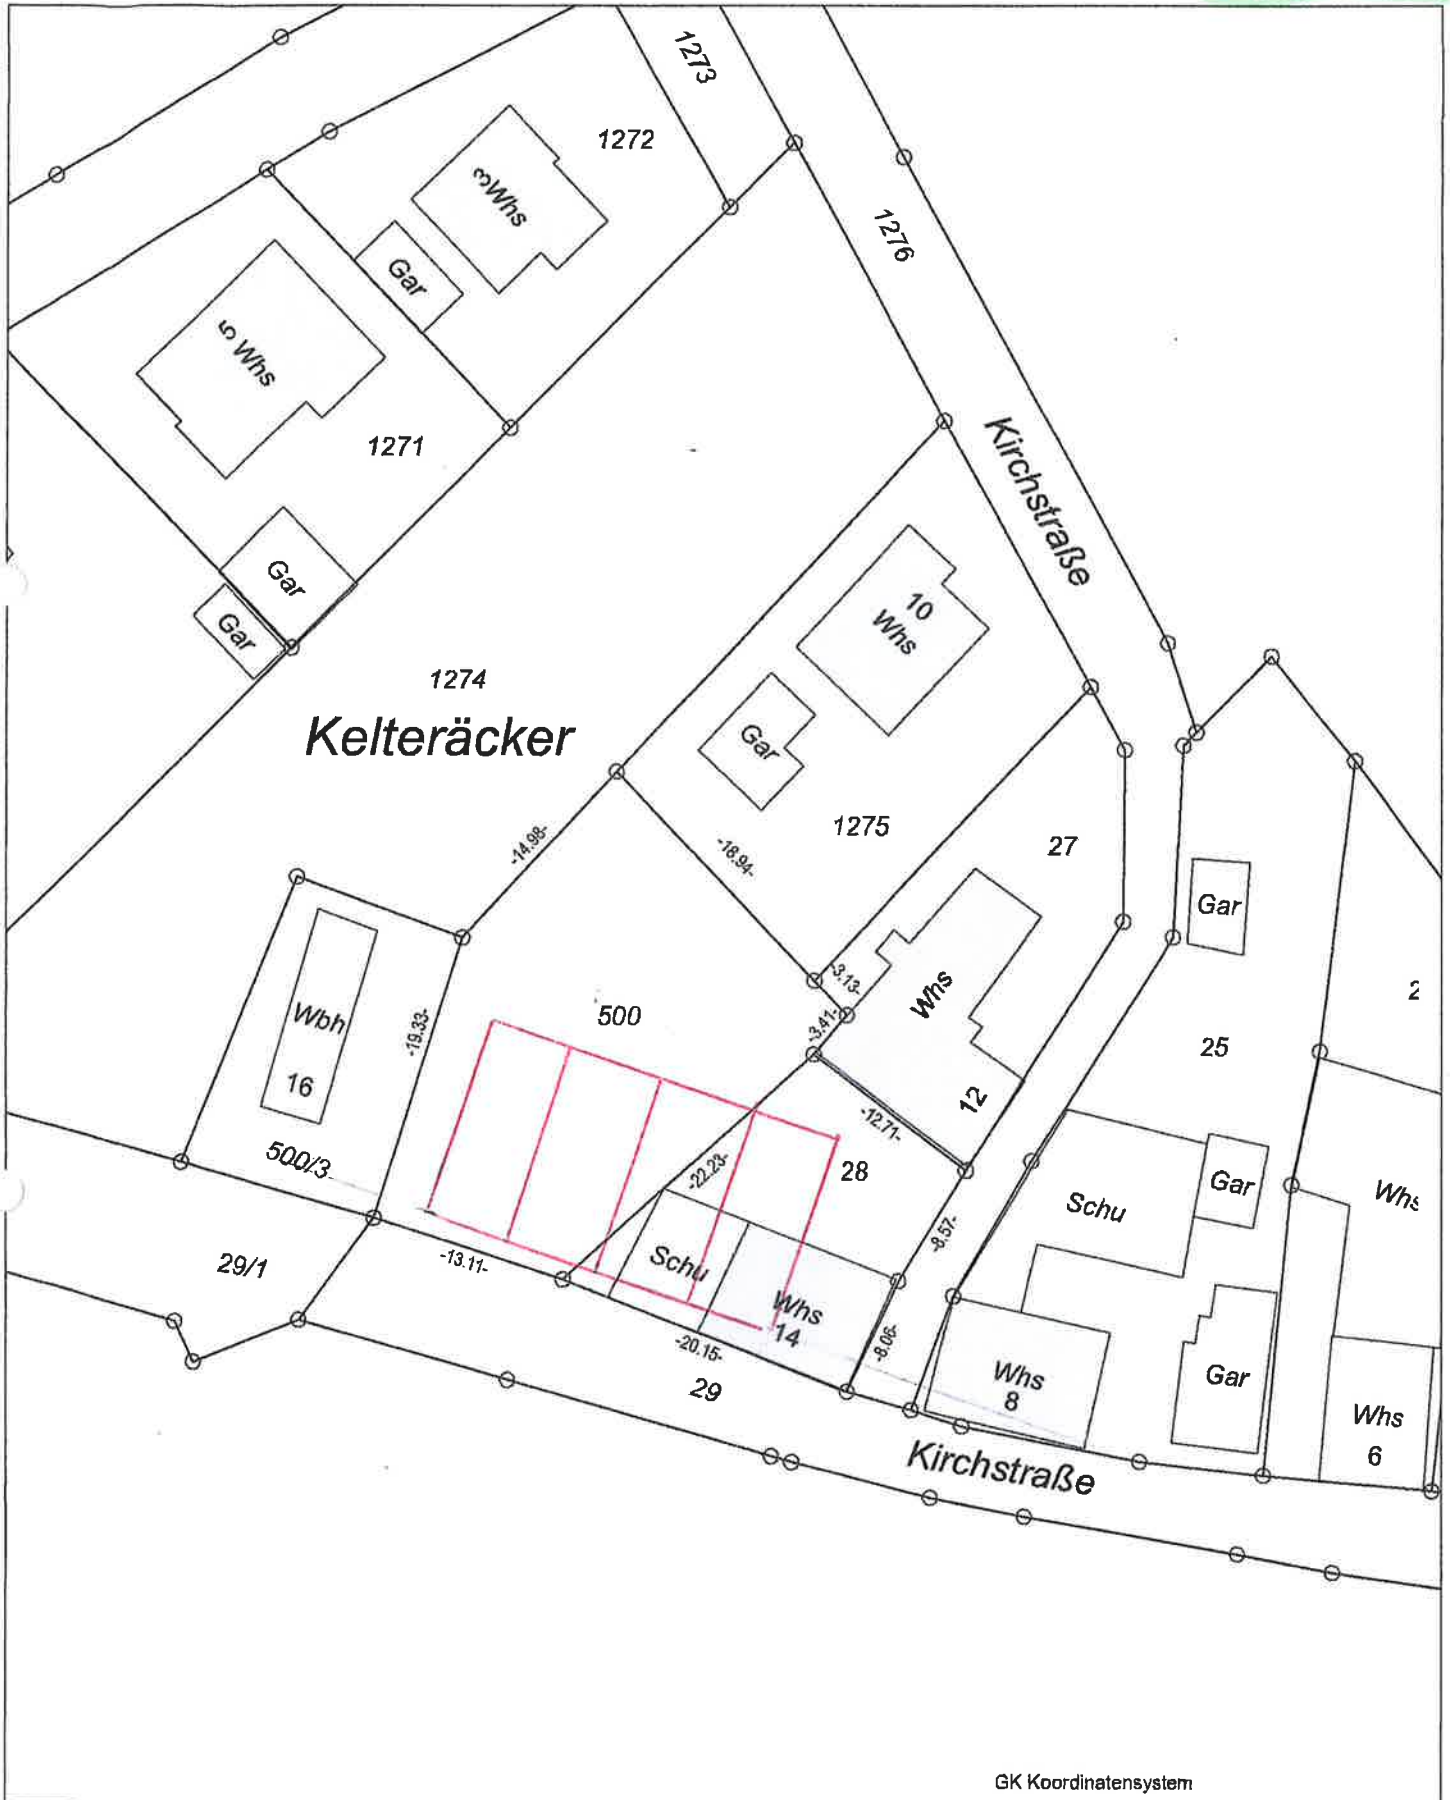

GK Koordinatensystem

Vermessungsbüro RAPPOLD & RAPPOLD GbR
Öffentlich bestellte Vermessungsingenieure
Rheingoldstraße 2
76297 Stutensee
Tel: 07244 - 60 80 70
www.rappold-vermessung.de

Pforzheimer Straße 176
76275 Eitlingen
Tel: 07243 - 78 97 00
info@rappold-vermessung.de

Gefertigt:
Eitlingen | Stutensee, den 23.03.2021
Projekt Nr. : 212000 SN Immobilien

