
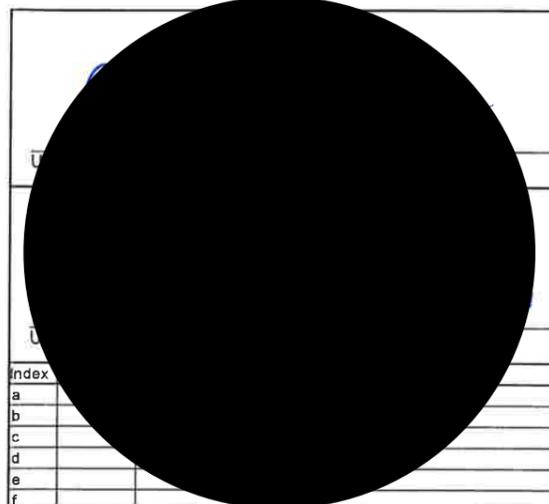


Die Bauantragsplanung ist keine Ausführungsplanung.
 Die statische Berechnung ist zu beachten.
 Kein Baubeginn ohne Baugenehmigung bzw. Freigabe.
 Die dargestellte Entwässerung ist lediglich eine Systementwässerung.
 Die genaue Lage, Höhe und Art des Einbaues sind bauseits zu klären.

Sockeldetail:
 Auswahl Variante 1-5 gem.
 Planungsprotokoll und Bau- und Leistungsbeschreibung FA. Massa-Haus.

LEGENDE-FENSTER

DK	Dreh-Kipp
D	Dreh
FF	Fluchtfenster
ER	elektr. Rolladen
Orna	Ornamentglas
fest	Festverglasung
TGS	tiefengelegte Schwelle
VSG	Verbundsicherheitsglas

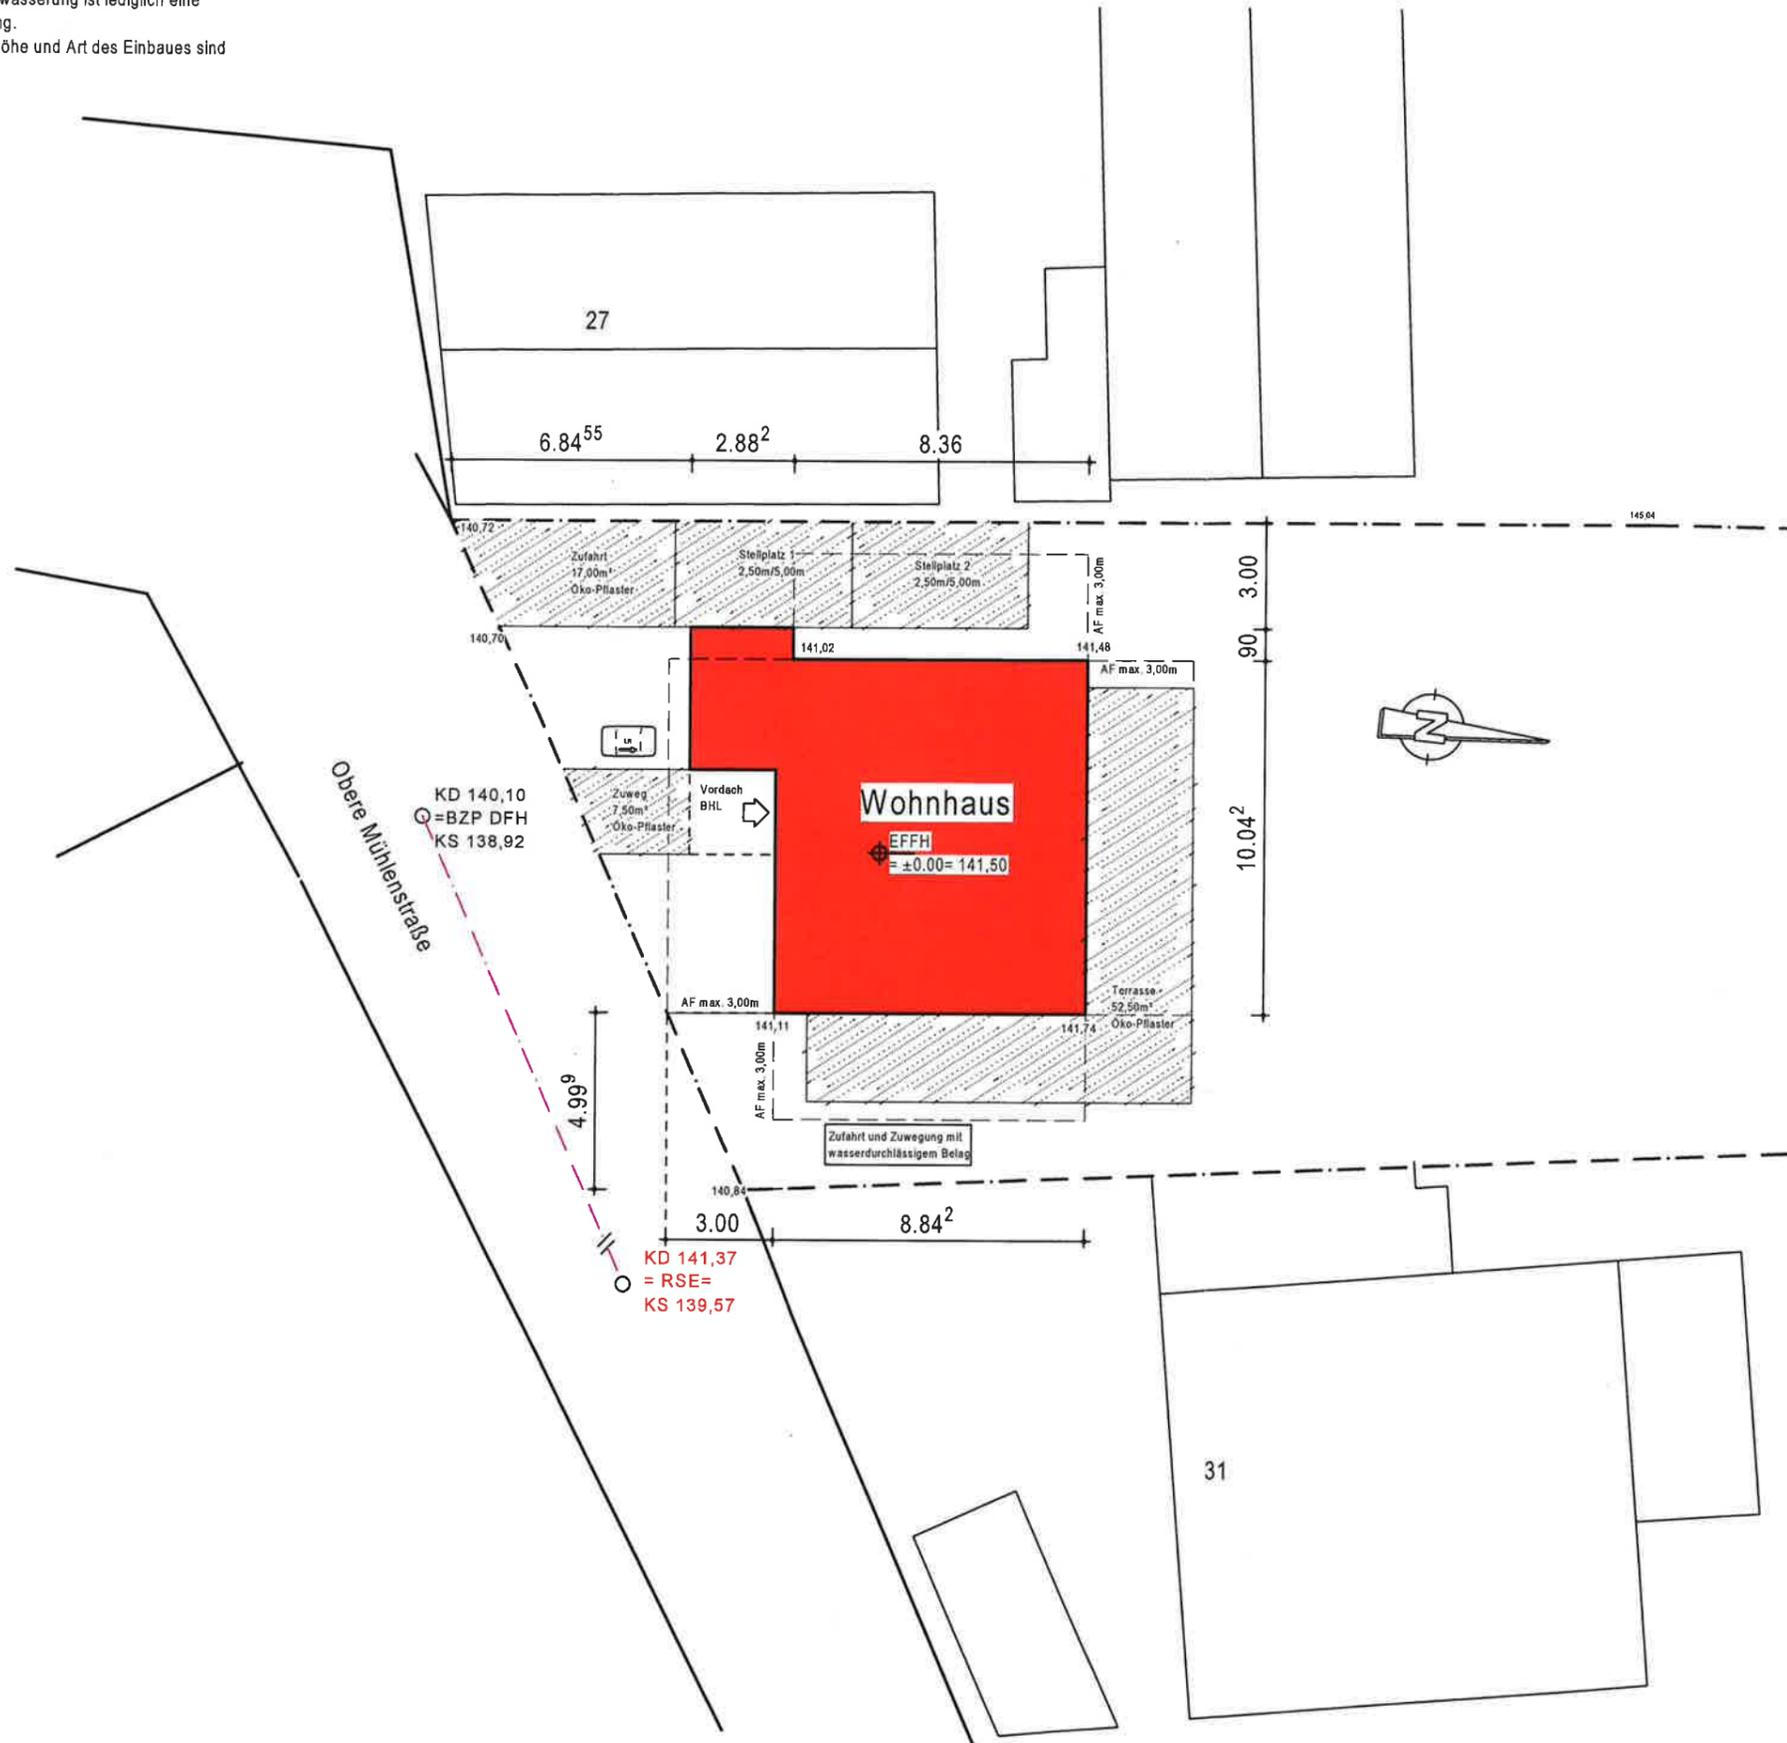

Index
a
b
c
d
e
f

ars technica plan GmbH
 Hauptstraße 151-155
 66589 Merchweiler
 Tel. 0173-6878315
 E-Mail: info@arstechnica-plan.de

Bauherr:

KV-Nr.: P2021/00989

Haustyp: LS 14.04 W Dachneigung: 22 Kniestockwand: 0.04

Bauvorhaben: **Neubau eines Einfamilienhauses**

Bauort: **Obere Mühlenstraße 29, 69242 Mühlhausen**

Gemarkung: Mühlhausen, Flurstück: 196, BW

Plan: **Lageplan** Maßstab: 1:200

erstellt am 27.10.2021 erstellt durch: ZM / AM

geändert am: geändert durch:

