


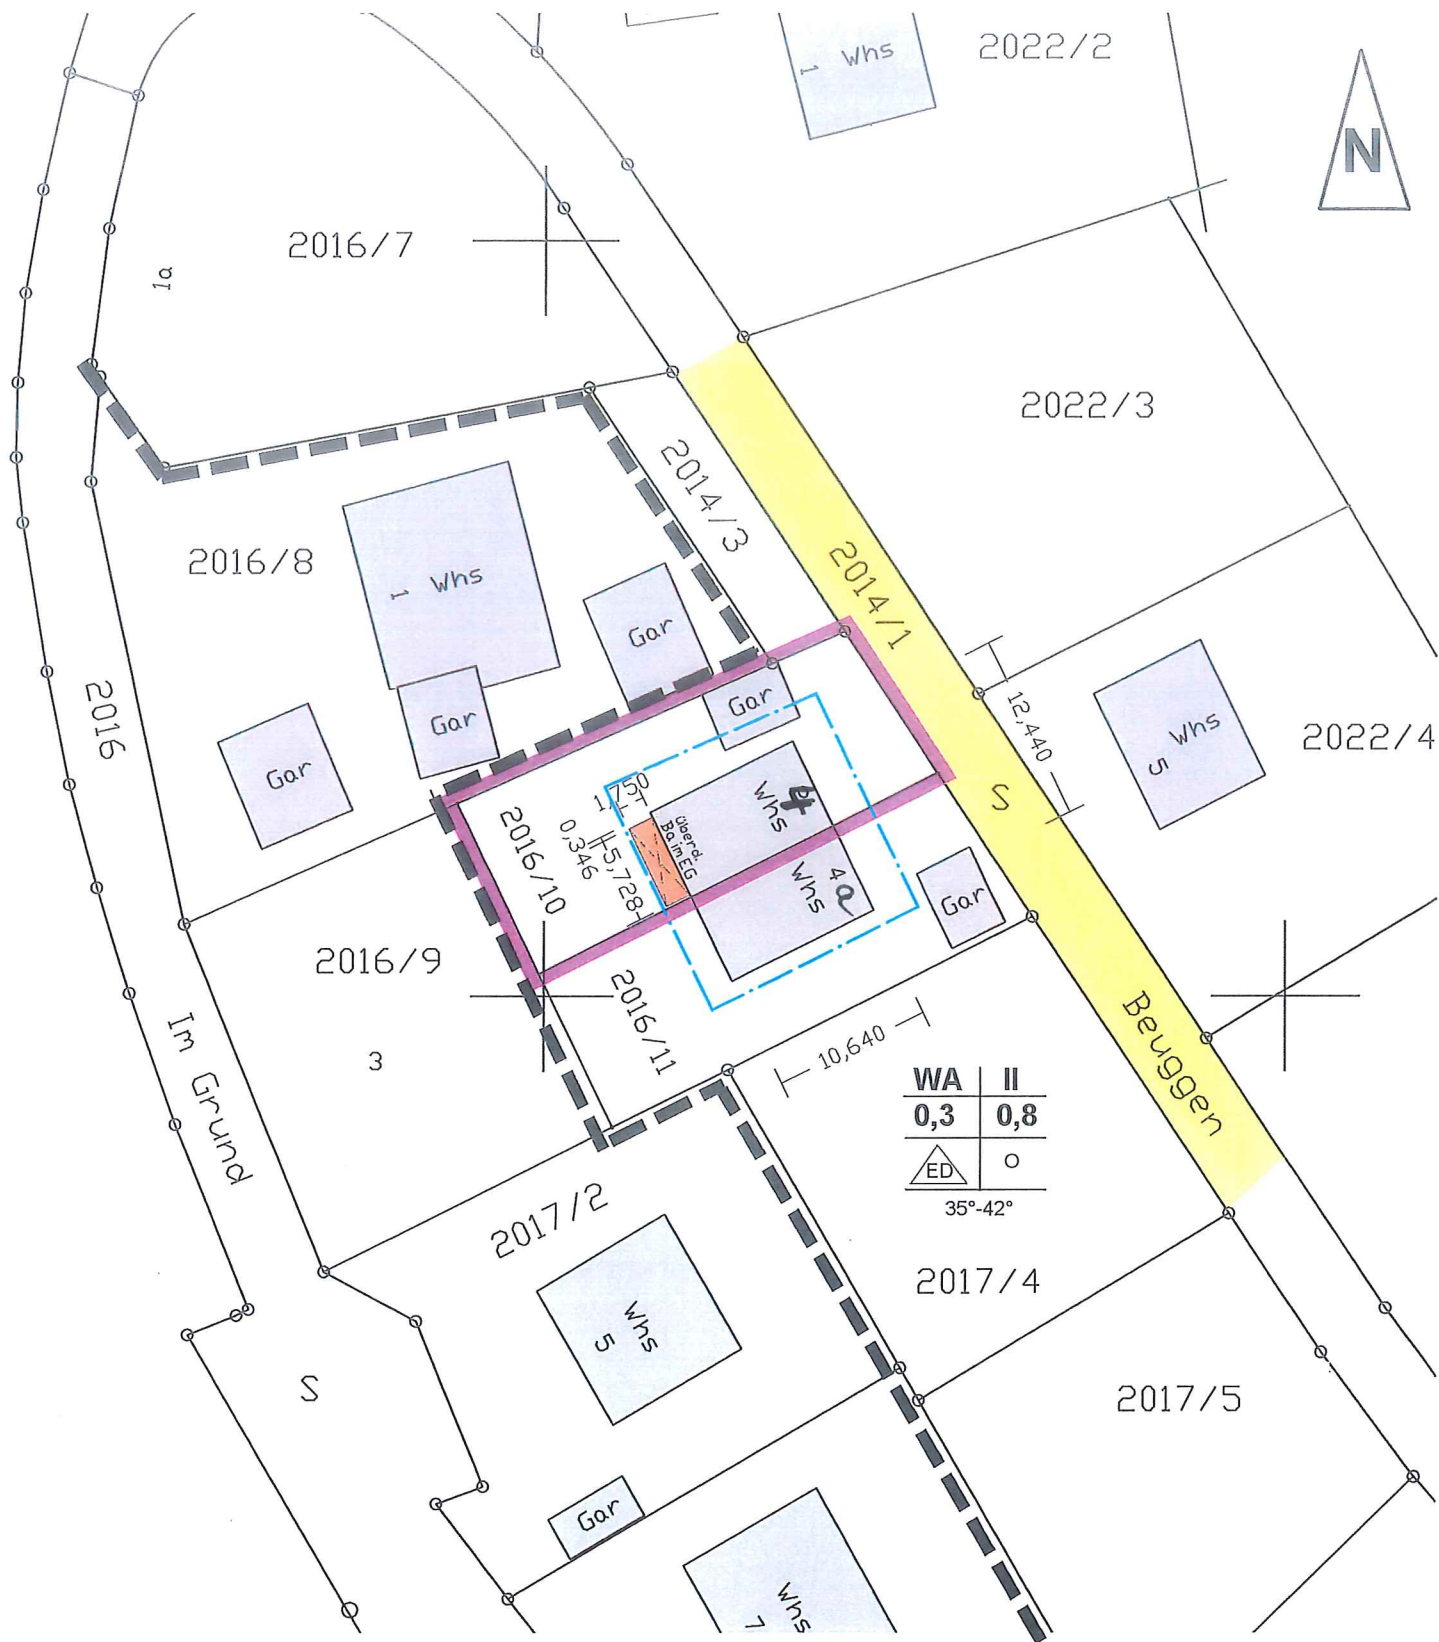

Lageplan

BVH Tim Seidel

Landkreis: Waldshut

Stadt: Stühlingen

Gemarkung: Mauchen

Datum: 20.10.2020

Vermessungsbüro

V. Schäffler

Karlsbader Str. 10 C

79650 Schopfheim

vermessung-schaeffler@gmx.de

Mobil: 01520 9899213



Der Lageplan stimmt mit dem
Liegenschaftskataster überein

Zeichnerischer Teil zum Bauantrag
(§ 4 LBOVVO)



Maßstab 1 : 500

ANGABEN ZUM GEBÄUDE

Dachrinne : Titanzink
Dachform : Satteldach
Dachkonstruktion : Pfettendach
Dachneigung : 38°
Kniestockhöhe : 90 cm


Dachüberstände
Traufe
Ortgang

: keine Änderung (standard)
: keine Änderung (standard)

Hausfassade : Putz mit 100 mm Außen-Dämmung
Fassadenfarbe : standard weiss


3,46 5,72⁷⁵ 6,38⁸⁵

+ 8,172
| NN=618,727

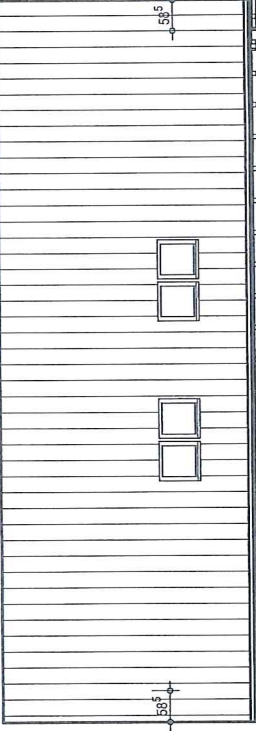

Ansicht WESTEN

+ 2,795
| NN=613,35

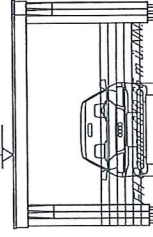

Regenwasserführung horizontal
als Bauernestablage

gepl. Holzbalkon mit Überdachung gem. Stalk

EFFH 610,555 m ü.NN.
EFFH 610,35 m ü.NN.

gepl. Geländer
auf NN
+ 0,705
| NN=611,35

- 0,205
| NN=610,35

+ 3,545
| NN=614,10

Regenwasserführung horizontal
als Bauernestablage

- 3,035
| NN=607,52

Frostschürze

best. Gelände an der Gebäudelängsseite

Grenze Flst. 2017/4

17'000
17'77

17'000
17'77

LEGENDE BAUANTRAG

— Bestand
— Neuplanung

Die Medienführung (Telefon, Strom, Gas usw.) sind vor Baubeginn der Rohbauarbeiten mit den zuständigen Unternehmen abzuklären und zu beantragen!

Abwasseranschluss und Hausanschluss ist vor Baubeginn freizulegen. Entwässerungshöhen vor Baubeginn unbedingt prüfen!

Bei Unklarheiten ist die Bauleitung umgehend zu informieren!

Die Anforderungen nach DIN 1986 für das Verlegen von Entwässerungsleitungen ist unbedingt zu beachten! Alle Entwässerungsleitungen sind frost-sicher einzubauen!

Der Bauantragsplan ist kein Ausführungsplan. Die Statik ist zu begutachten. Kein Baubeginn ohne Baugenehmigung bzw. Freigabe.

Unterschrift Bauherr(en)

Unterschrift Architekt

Index Datum Änderungsgrund

a	20.10.2020	ERSTELLUNG
b		
c		
d		
e		
f		
g		

Neubau eines Balkones im EG mit Überdachung

Bauantrag im vereinf. Verfahren

PLANVERFASSTER:

Wolfgang Riedlinger
Dipl.-Ing. (FH)
Freier Architekt
Emsentalweg 5
79364 Maitendingen
Fon 0173 / 9124279

Bauherr: Tim Seidel

HausTyp: LifeStyle 23 DN: 38° Kniestock: 0,9m

Anschrift: Riegg 20
Bauherr: CH-9422 Staad SG

Bauort: Beuggen 4
79780 Stühlingen-Mauchen

Gemarkung: Mauchen Flur: - Flst.: 2016/9

Plan: Ansicht Westen Maßstab: 1:100

erstellt am: 20.10.2020 erstellt durch: PW

geändert am: - durch: -

ANGABEN ZUM GEBÄUDE


Dachrinne : Titanzink
 Dachform : Satteldach
 Dachkonstruktion : Pfeilendach
 Dachneigung : 38°
 Kniestockhöhe : 90 cm

Dachüberstände

Traufe : keine Änderung (standard)
 Ortgang : keine Änderung (standard)

Hausfassade : Putz mit 100 mm Außen-Dämmung
 Fassadenfarbe : standard weiß

Ansicht SÜDEN

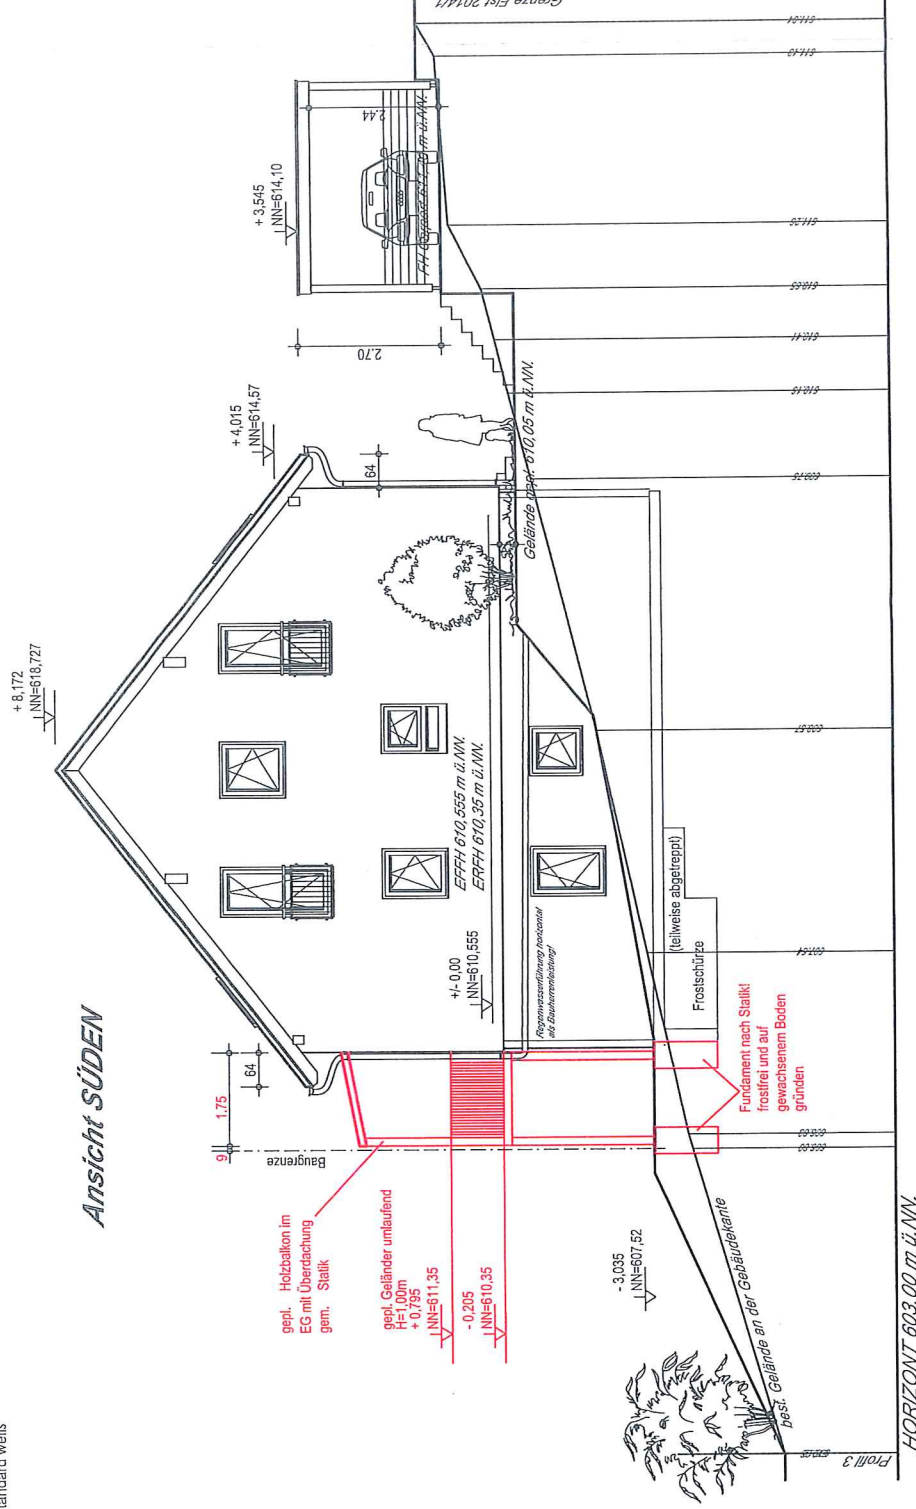

LEGENDE BAUANTRAG
 — Bestand
 — Neuplanung

Die Medienführung (Telefon, Strom, Gas usw.) sind vor Baubeginn der Rohbauarbeiten mit den zuständigen Unternehmen abzuklären und zu beantragen!

Abwasseranschluss und Hausanschluss ist vor Baubeginn freizulegen. Entwässerungsröhren vor Baubeginn unbedingt prüfen!

Bei Unklarheiten ist die Bauleitung umgehend zu informieren!

Die Anforderungen nach DIN 1986 für das Verlegen von Entwässerungsleitungen ist unbedingt zu beachten! Alle Entwässerungsleitungen sind frost-sicher einzubauen!

Der Bauantragsplan ist kein Ausführungsplan. Die Statik ist zu beachten. Kein Baubeginn ohne Baugenehmigung bzw. Freigabe.

Unterschrift Bauherr(en)

Unterschrift Architekt

Index Datum Änderungsgrund

a 20.10.2020 ERSTELLUNG

b

c

d

e

f

g

Neubau eines Balkones im EG mit Überdachung

Bauantrag im vereinf. Verfahren

PLANVERFASSTER:

Wolfgang Riedinger
 Dipl.-Ing. (FH)
 Freier Architekt
 Emsentalweg 5
 79364 Maittingen
 Fon 0173 / 9124279

Bauherr: Tim Seidel

HausTyp: LifeStyle 23 DN: 38° Kniestock: 0,9m

Anschritt Riegg 20
 Bauherr: CH-9422 Staad SG

Bauort: Bauggen 4
 79780 Stühlingen-Mauchen

Gemarkung: Mauchen Flur: -

Plan: Maßstab: 1:100

Ansicht Süden

erstellt am: 20.10.2020 erstellt durch: PW

geändert am: - durch: -

ANGABEN ZUM GEBÄUDE


Dachrinne : Titanzink
Dachform : Satteldach
Dachkonstruktion : Pfettendach
Dachneigung : 38°
Kniestockhöhe : 90 cm

Dachüberstände

Traufe : keine Änderung (standard)
Ortgang : keine Änderung (standard)

Hausfassade : Putz mit 100 mm Außen-Dämmung
Fassadenfarbe : standard weiß

Ansicht NORDEN

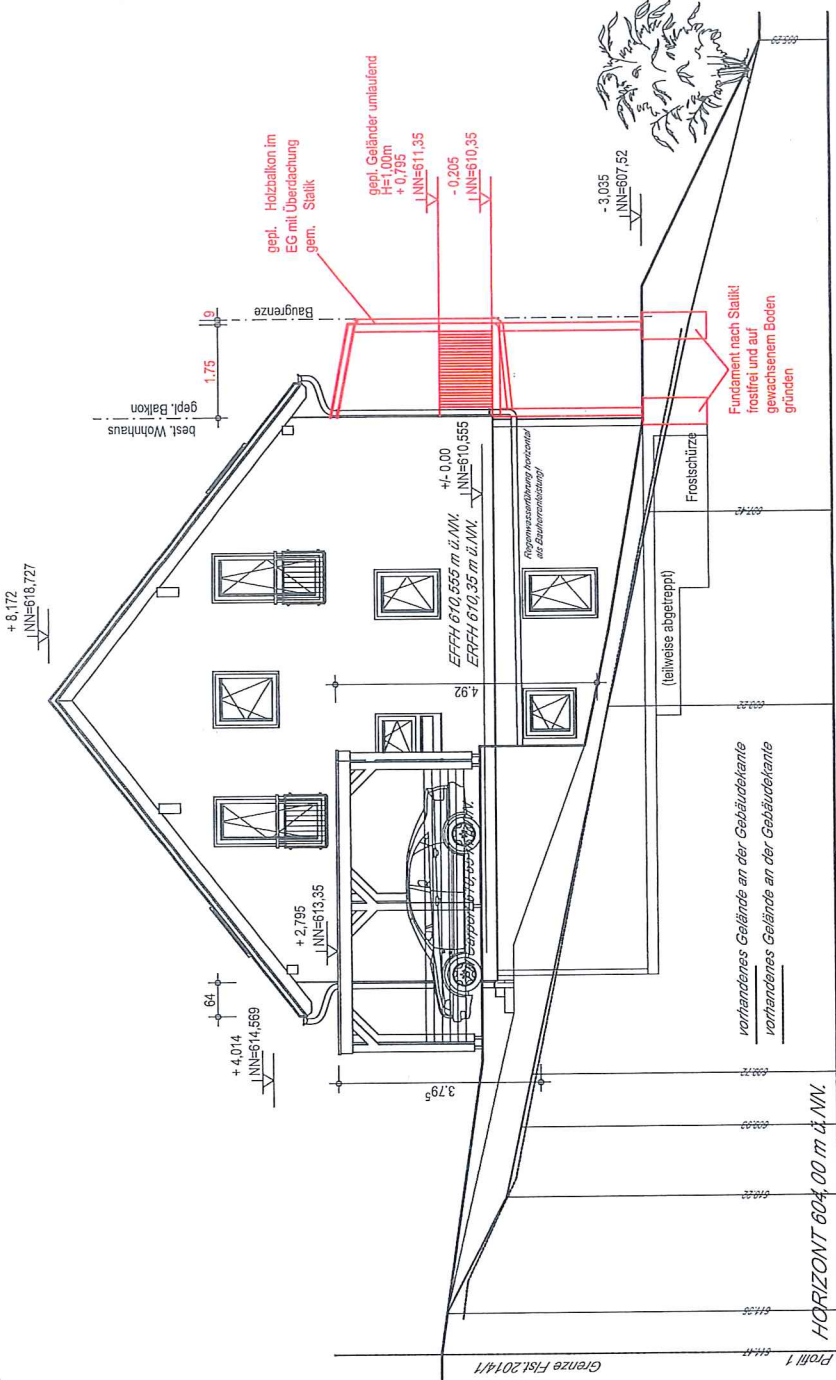

LEGENDE BAUANTRAG
— Bestand
— Neuplanung

Die Medienführung (Telefon, Strom, Gas usw.) sind vor Baubeginn der Rohbauarbeiten mit den zuständigen Unternehmern abzuklären und zu beantragen!
Abwasseranschluss und Hausanschluss ist vor Baubeginn freizulegen.
Entwässerungshöhen vor Baubeginn unbedingt prüfen!
Bei Unklarheiten ist die Bauleitung umgehend zu informieren!
Die Anforderungen nach DIN 1986 für das Verlegen von Entwässerungsleitungen ist unbedingt zu beachten!
Alle Entwässerungsleitungen sind frost-sicher einzubauen!

Der Bauantragsplan ist kein Ausführungsplan.
Die Statik ist zu beachten.
Kein Baubeginn ohne Baugenehmigung bzw. Freigabe.

Unterschrift Bauer(r/en)	
Unterschrift Architekt	
Index	Datum
a	20.10.2020
b	Änderungsgrund
c	ERSTELLUNG
d	
e	
f	
g	

Neubau eines Balkones im EG mit Überdachung

Bauantrag im vereinf. Verfahren

PLANVERFASSER:
Wolfgang Riedlinger
Dipl.-Ing. (FH)
Freier Architekt
Emsentalweg 5
79364 Mallerdingen
Fon 0173 / 9124279

Bauherr: Tim Seidel

Haustyp: LifeStyle 23
Anschrift: Riegg 20
Bauherr: CH-9422 Staad SG

Bauort: Beuggen 4
79780 Stühlingen-Maichen

Gemarkung: Maichen
Flur: -
Flst.: 2016/9

Plant: Maßstab:
Ansicht Norden 1:100

erstellt am: 20.10.2020
erstellt durch: PW
geändert am: -
durch: -


ANGABEN ZUM GEBÄUDE

Dachrinne : Titanzink
Dachform : Satteldach
Dachkonstruktion : Plettdach
Dachneigung : 38°
Kniestockhöhe : 90 cm

Dachüberstände : keine Änderung (standard)
Traufe : keine Änderung (standard)
Ortgang : keine Änderung (standard)

Hausfassade : Putz mit 100 mm Außen-Dämmung
Fassadenfarbe : standard weiß

Ansicht OSTEN

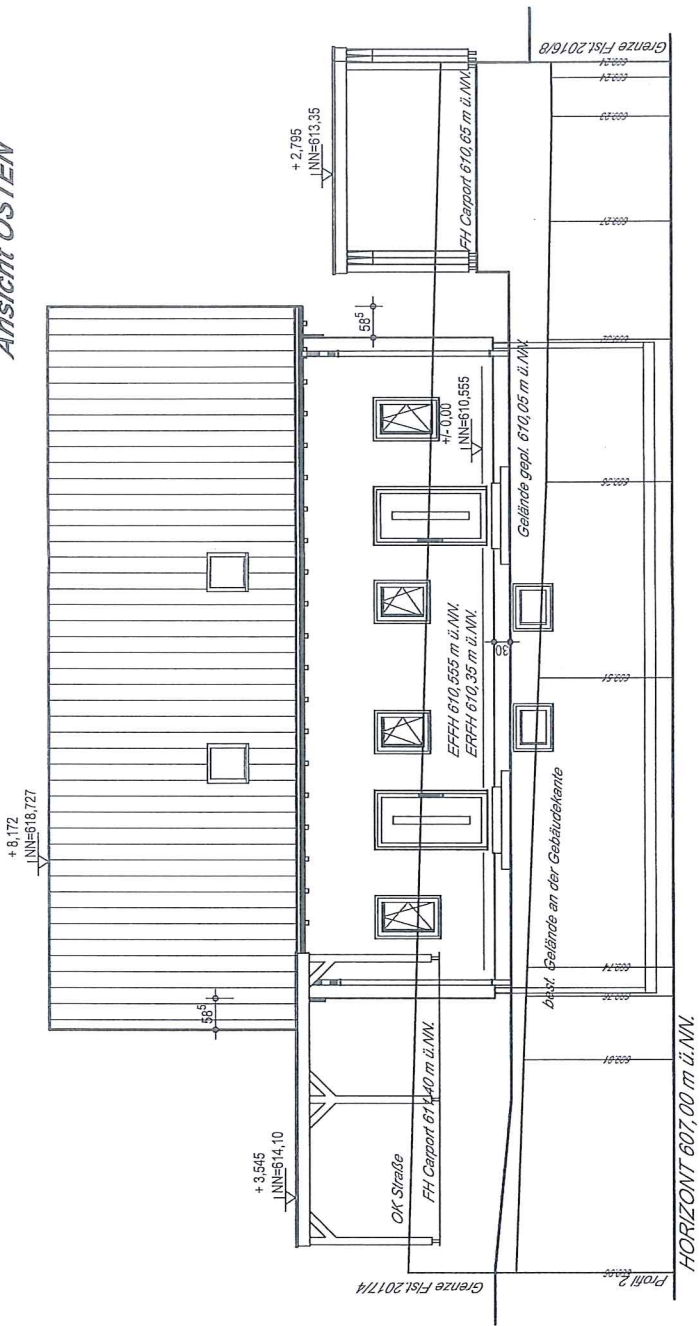

LEGENDE BAUANTRAG

—	Bestand
—	Neuplanung

Die Medienführung (Telefon, Strom, Gas usw.) sind vor Baubeginn der Rohbauarbeiten mit den zuständigen Unternehmen abzuklären und zu beantragen!

Abwasseranschluss und Hausanschluss ist vor Baubeginn freizulegen. Entwässerungshöhen vor Baubeginn unbedingt prüfen!

Bei Unklarheiten ist die Bauleitung umgehend zu informieren!

Die Anforderungen nach DIN 1986 für das Verlegen von Entwässerungsleitungen ist unbedingt zu beachten! Alle Entwässerungsleitungen sind frost-sicher einzubauen!

Der Bauantragsplan ist kein Ausführungsplan. Die Statik ist zu beachten. Kein Baubeginn ohne Baugenehmigung bzw. Freigabe.

Unterschrift Bauherr(en)	
<i>[Signature]</i>	
Unterschrift Architekt	
<i>[Signature]</i>	
Index	Änderungsgrund
a	20.10.2020 ERSTELLUNG
b	
c	
d	
e	
f	
g	

Neubau eines Balkones im EG mit Überdachung

Bauantrag im vereinf. Verfahren

PLANVERFASSTER:
Wolfgang Riedlinger
Dipl.-Ing. (FH)
Freier Architekt
Emsentalweg 5
79384 Maittingen
Fon 0173 / 9124279

Bauherr: Tim Seidel

Hautyp: LifeStyle 23 DN: 38° Kniestock: 0,9m

Anschrift: Riegg 20
Bauherr: CH-9422 Staad SG

Bauort: Beuggen 4
79780 Stühlingen-Mauchen

Gemarkung: Mauchen Flur: - Flst.: 2016/9

Plan: Maßstab: 1:100
Ansicht Osten

erstellt am: 20.10.2020 erstellt durch: PW
geändert am: - durch: -