

BAUVORHABEN: Nutzungsänderung: Einbau Wohnung in ehemaliges Bistro / Hauptstrasse 21, 79780 Stühlingen



dwp architekten gmbh
dal cero, würlh und partner
mühlenstrasse 21
8200 schaffhausen
Tel.: +41 (0) 52 633 50 60

LAGEPLAN

1:500

DATUM:
12.11.2020 / LS


FORMAT:
A4

REV:

REV:

REV:

PLAN.NR.:
1806 -B10.7

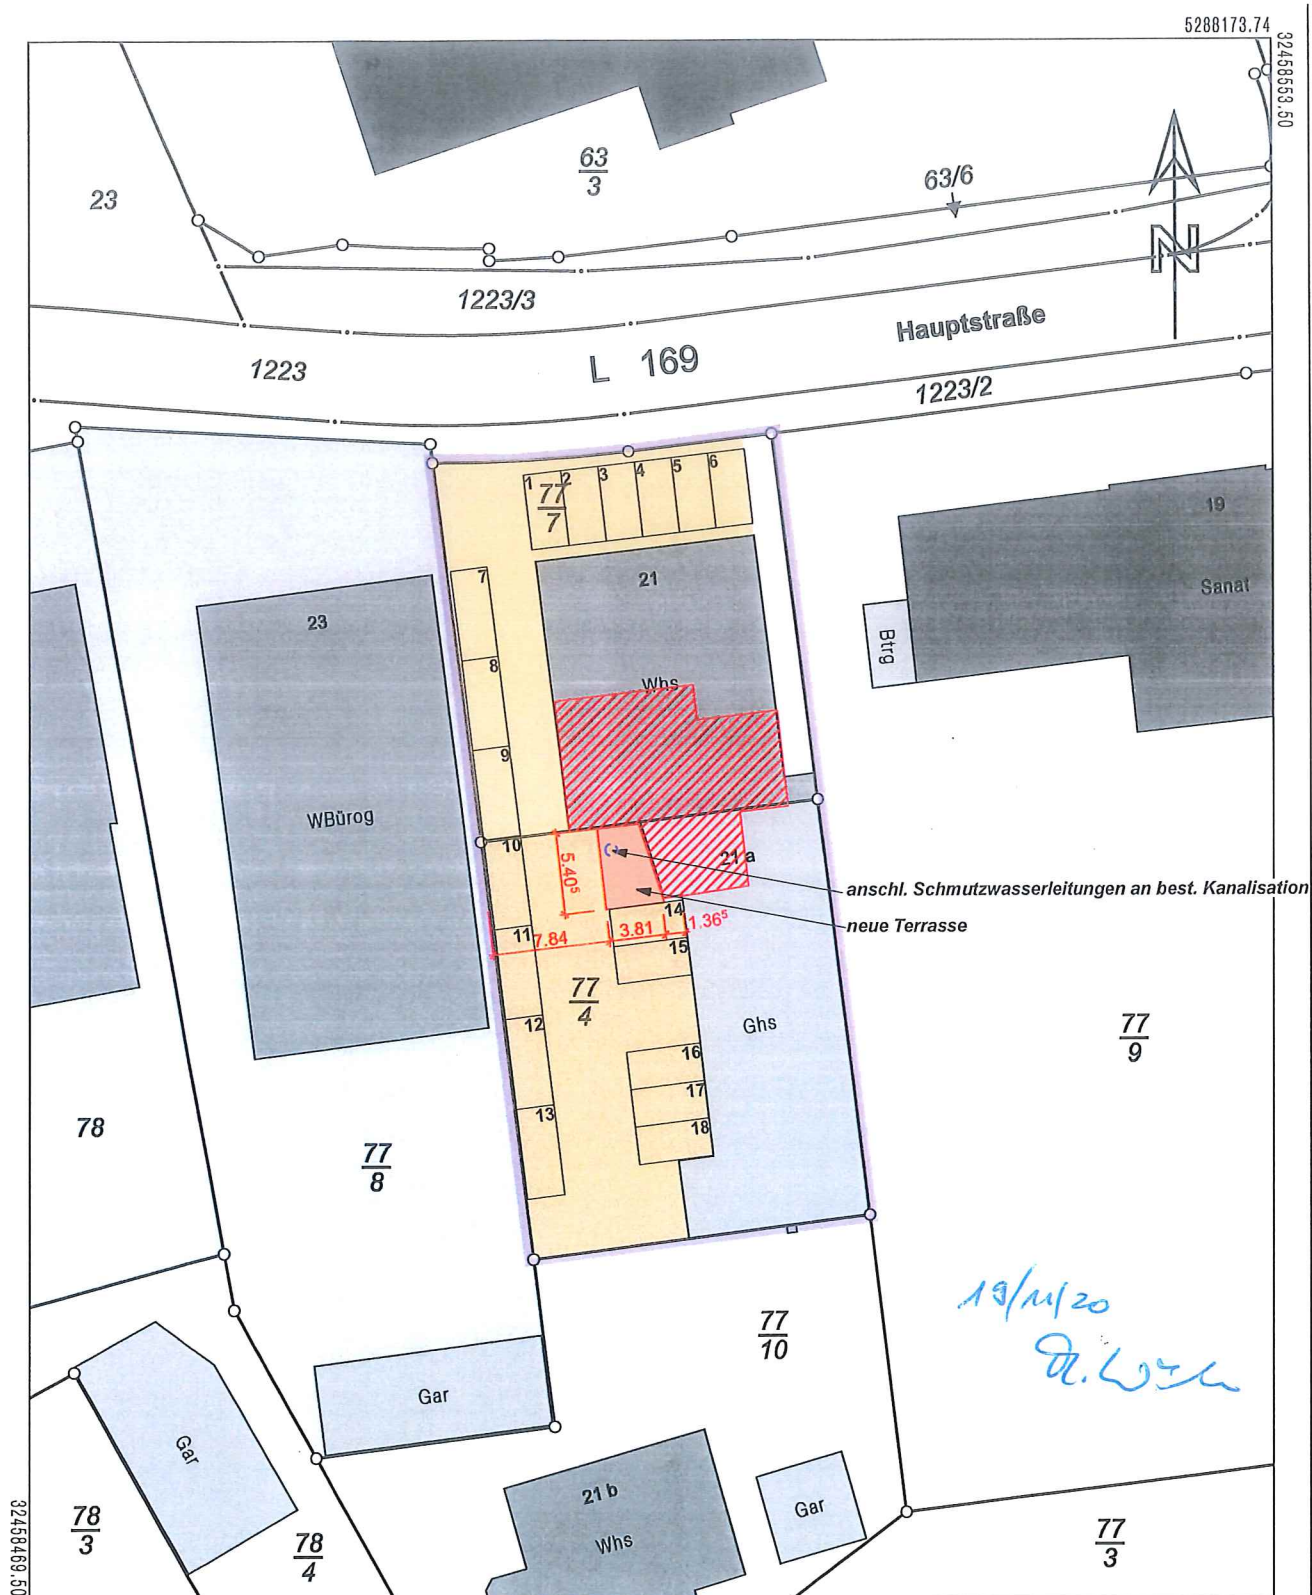


5288070.24


Maßstab 1:500 Meter

Darstellung entspricht dem Liegenschaftskataster -
Abweichungen gegenüber dem Grundbuch sind möglich.


Die Basisinformationen und Basisdaten des Liegenschaftskatasters unterliegen dem Verwendungsvorbehalt nach § 2 Abs. 3 und 4 des Vermessungsgesetzes vom 1. Juli 2004 (GBl. S. 469, 509), zuletzt geändert durch Gesetz vom 30. November 2010 (GBl. S. 989). Sie dürfen vom Empfänger nur für den Zweck verwendet werden, zu dem sie übermittelt worden sind. Eine Verwendung für andere Zwecke ist nur zulässig, wenn die Vermessungsbehörde eingewilligt hat.

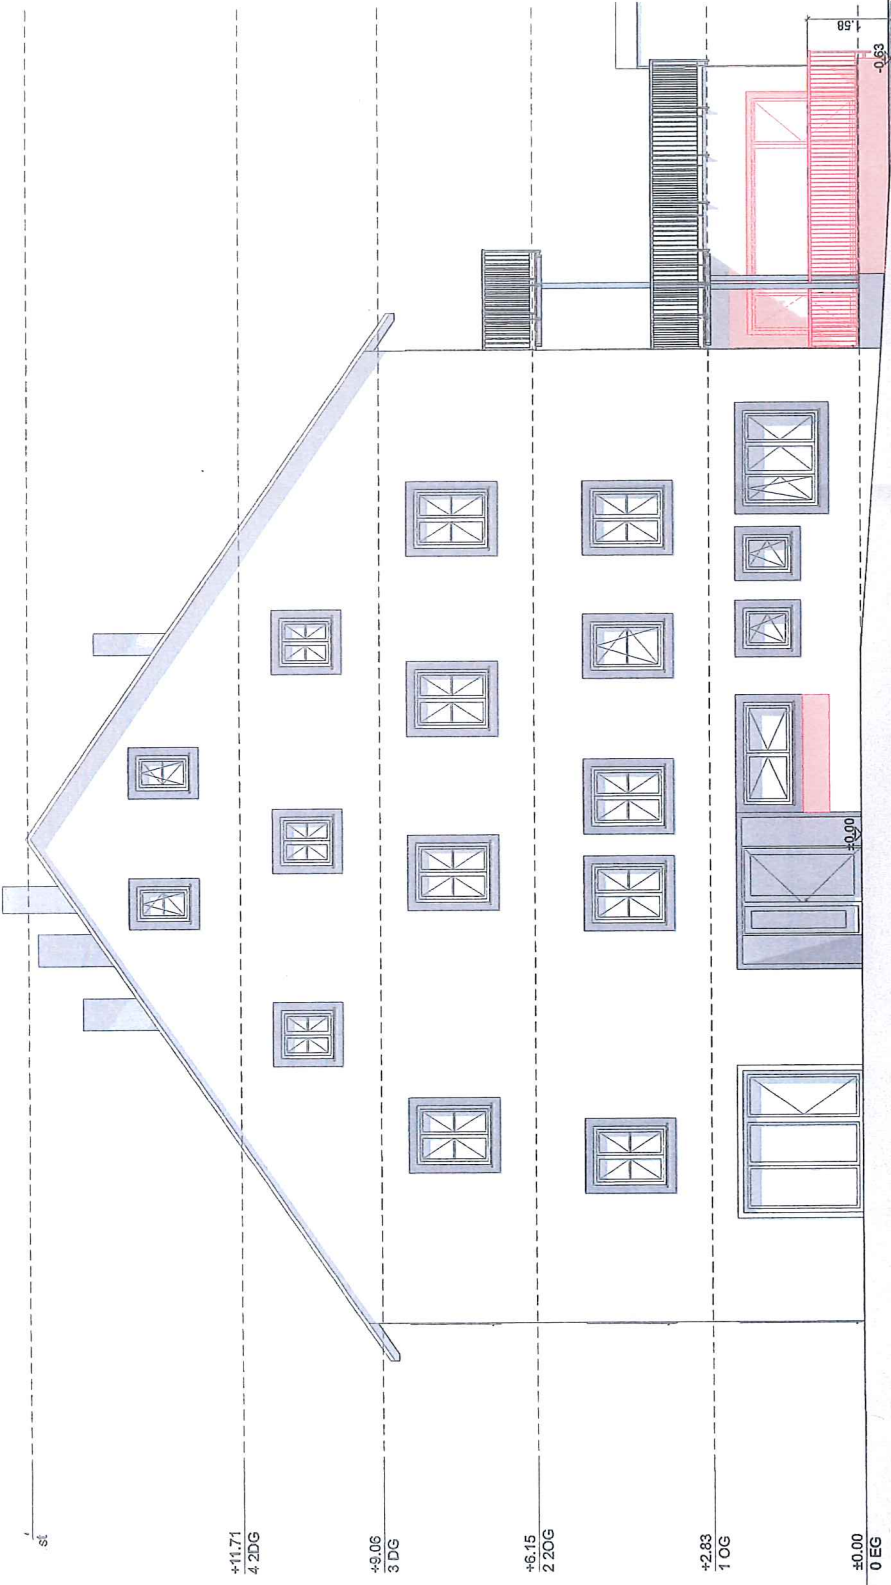


WESTANSICHT

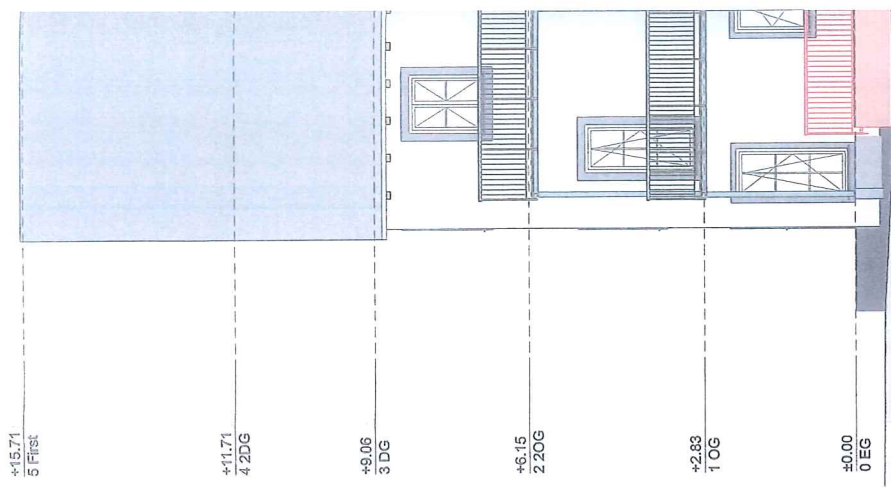


SÜDANSICHT

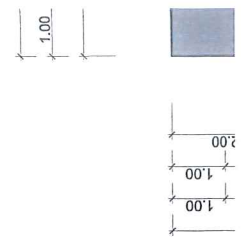


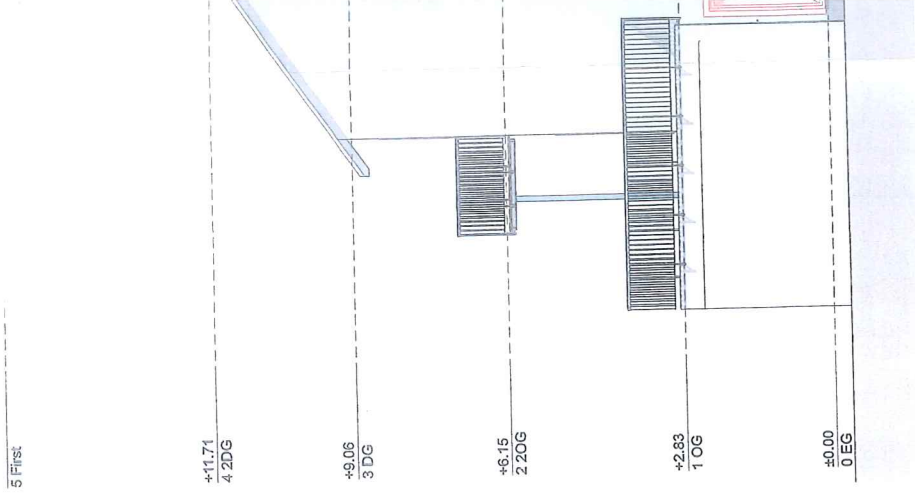


OSTANSICHT

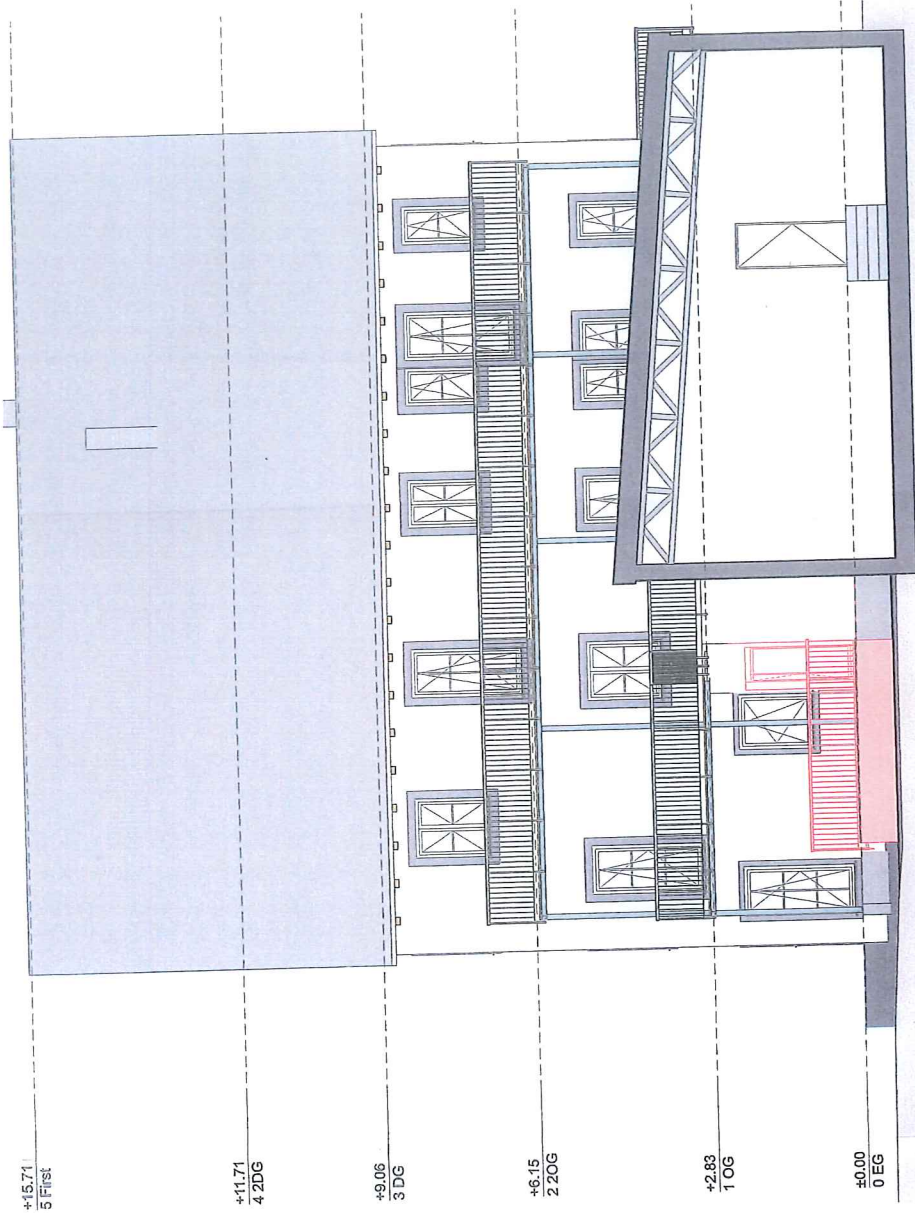

SÜDANSICHT

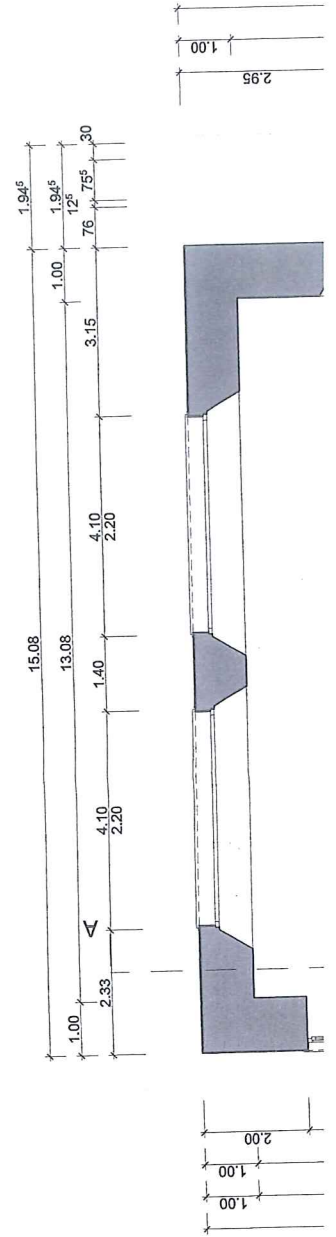

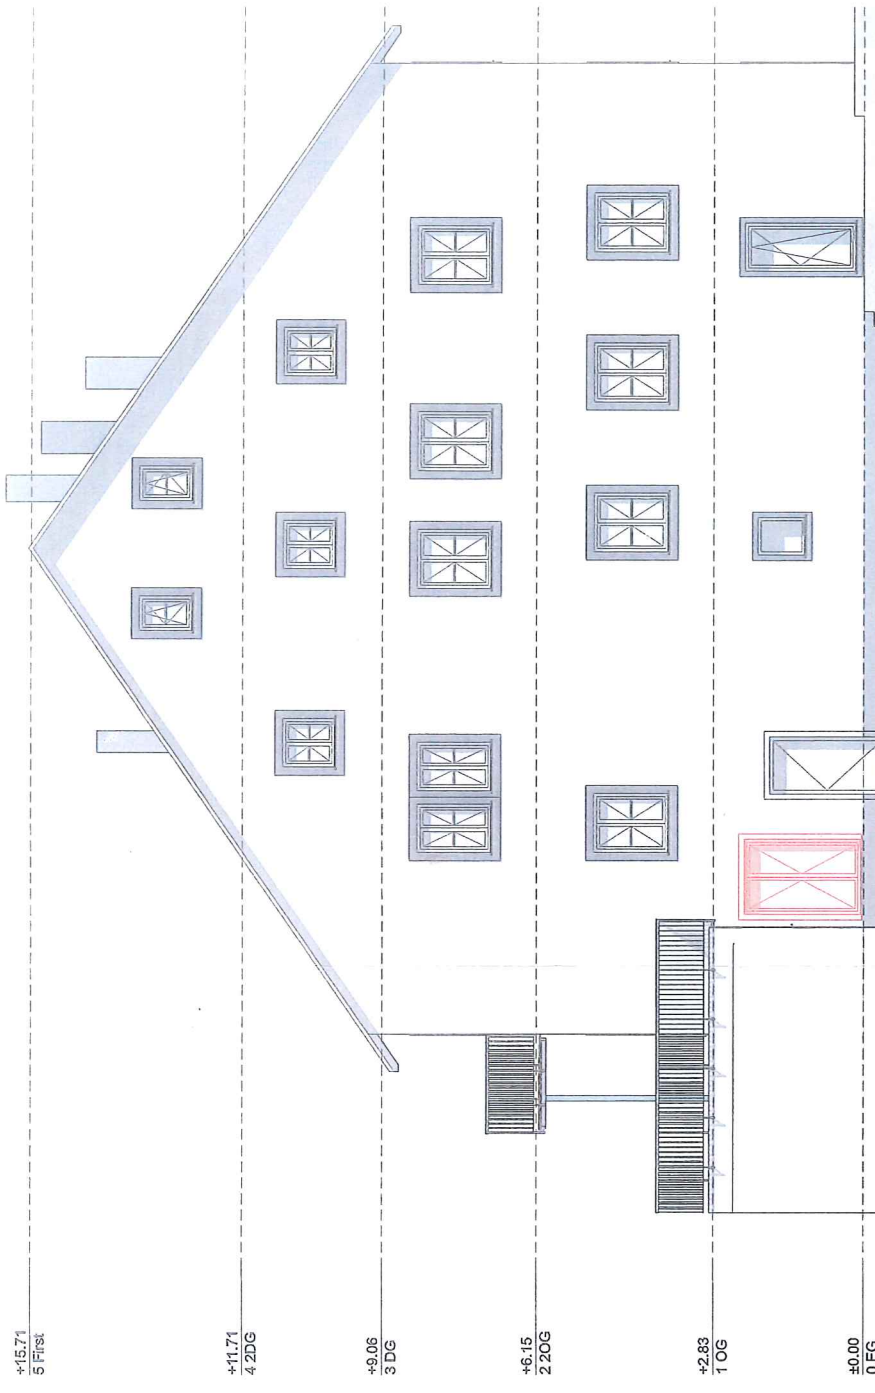

OSTANSICHT

