

LAGEPLAN

Zeichnerische Teil zum Bauantrag
Maßstab 1:500

Darstellung entspricht dem Liegenschaftskataster
Abweichungen gegenüber dem Grundbuch sind möglich

Kreis:
Gemeinde:
Gemarkung:
Flurstück:

Enzkreis
Ölbronn-Dürrn
Ölbronn
1835/15








Etwaige unterirdische Leitungen, Kabel usw. sind bei den
zuständigen Stellen zu erfragen. Keine Gewähr für dargestellte
Leitungen

gefertigt:

Vogel

Tübingen, den 20.02.2017
Kemmler Baustoffe GmbH
i.A. Dipl. Ing. (FH) B. Vogel

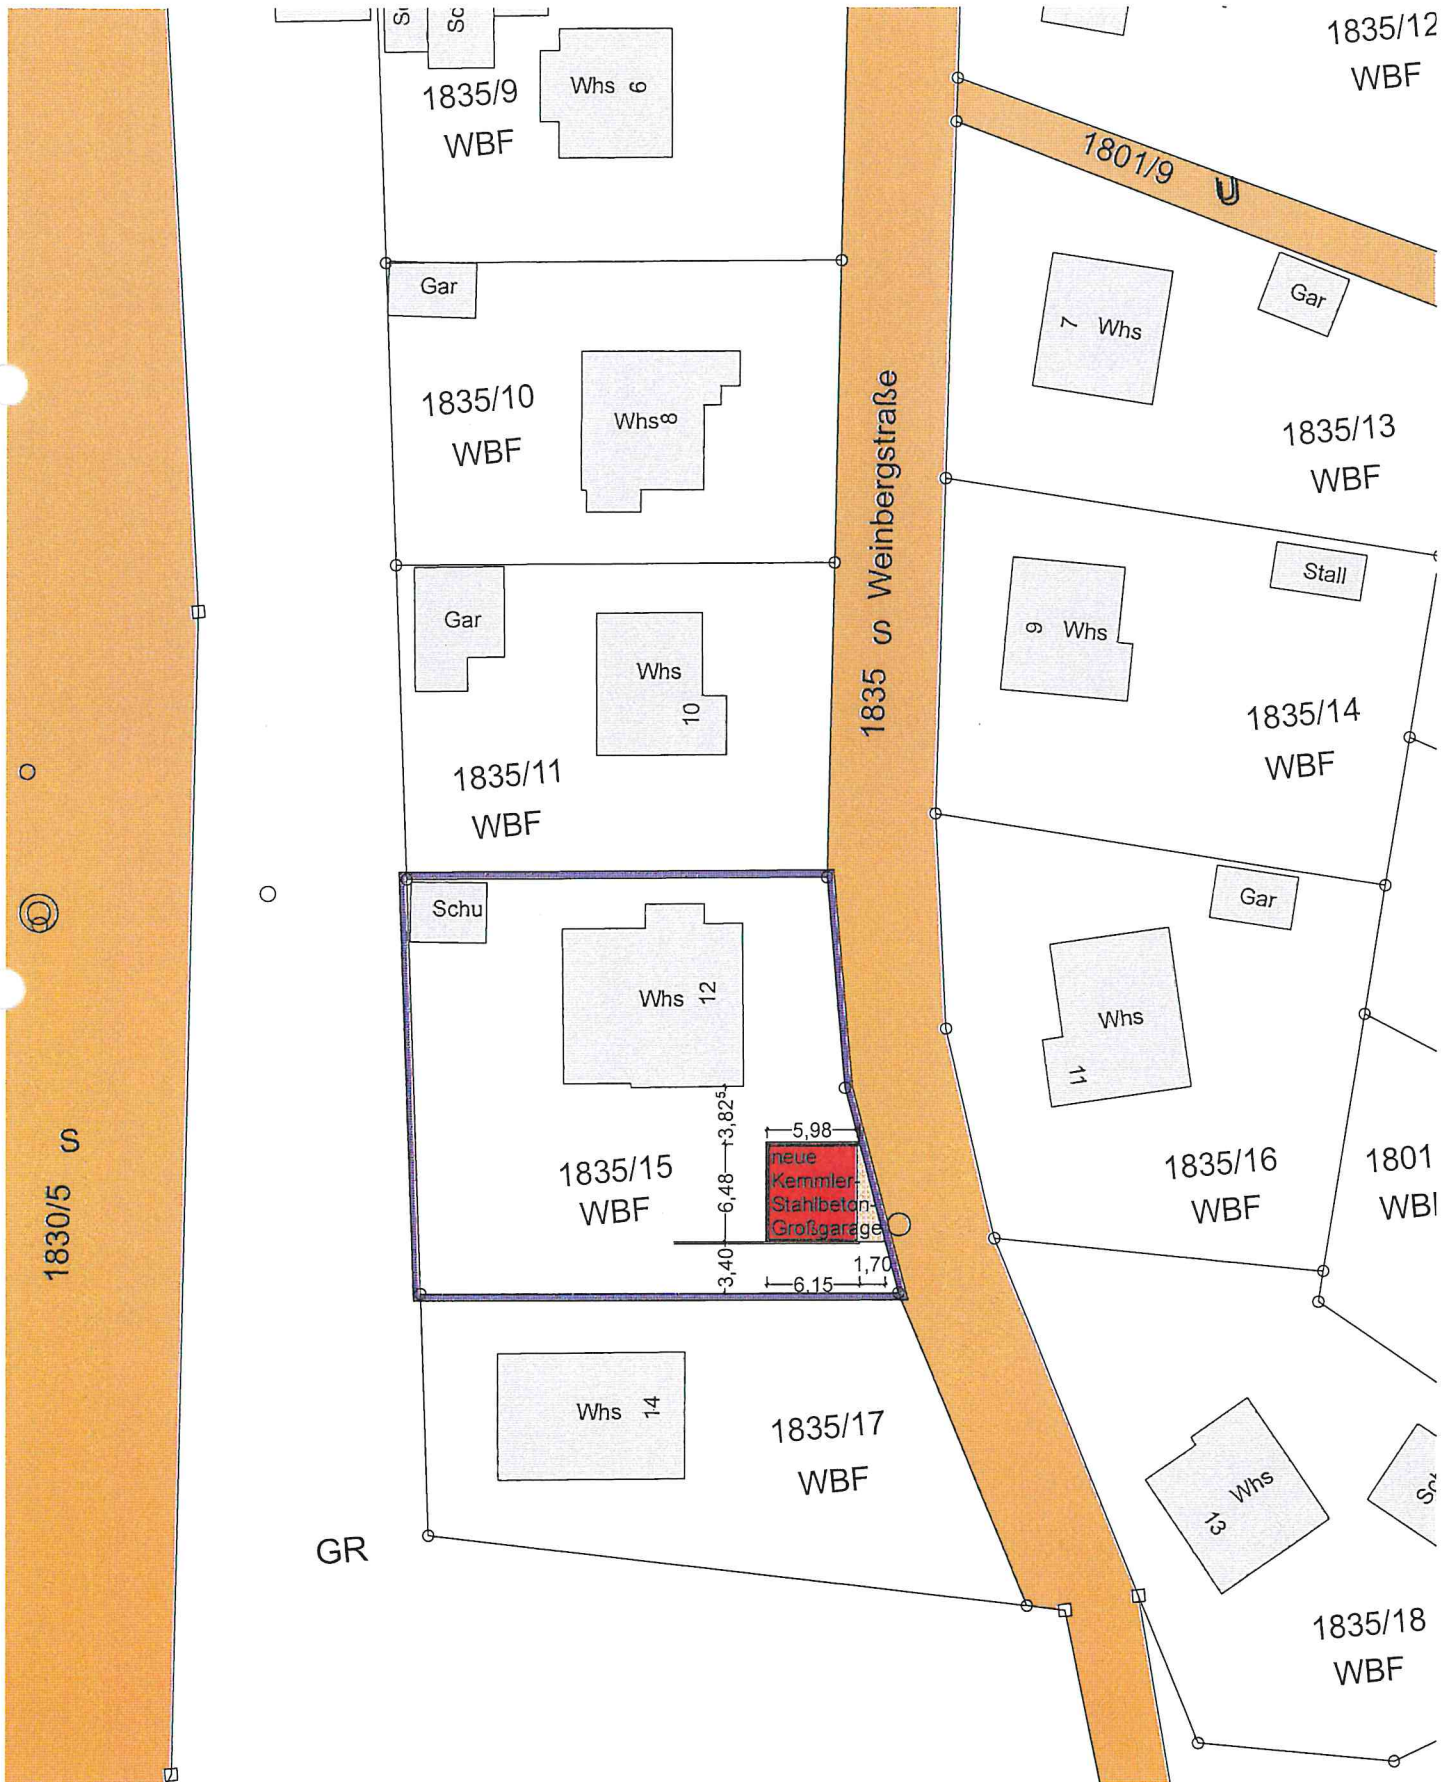

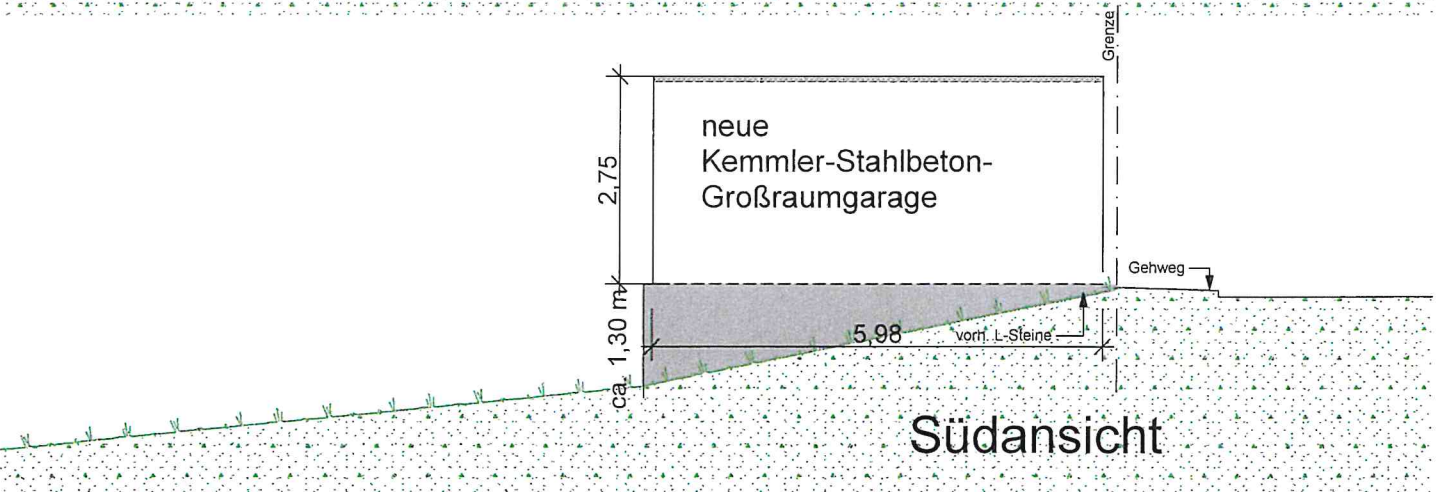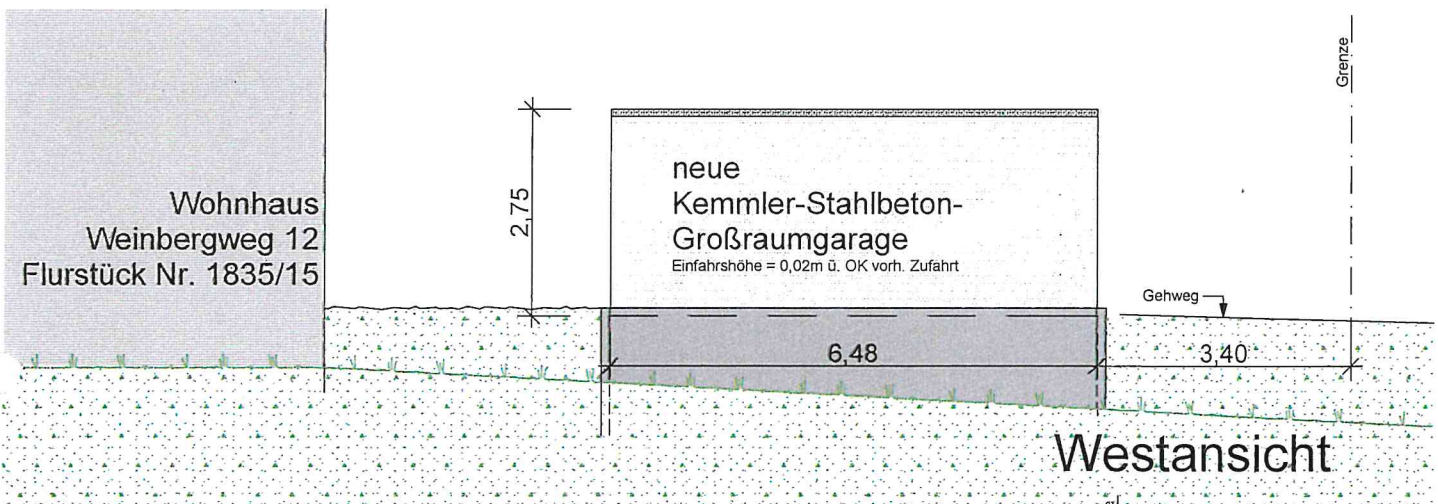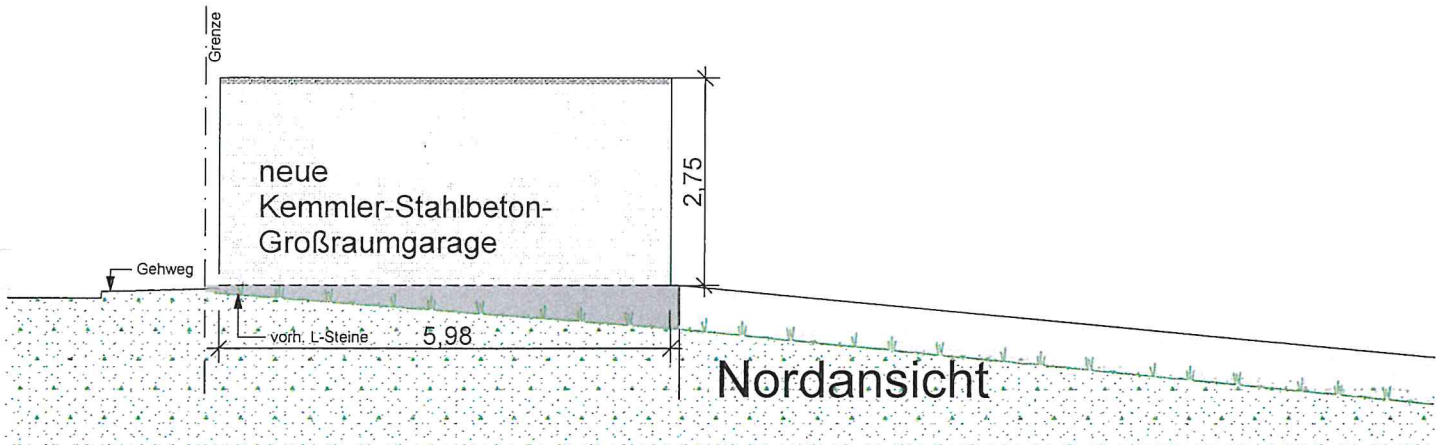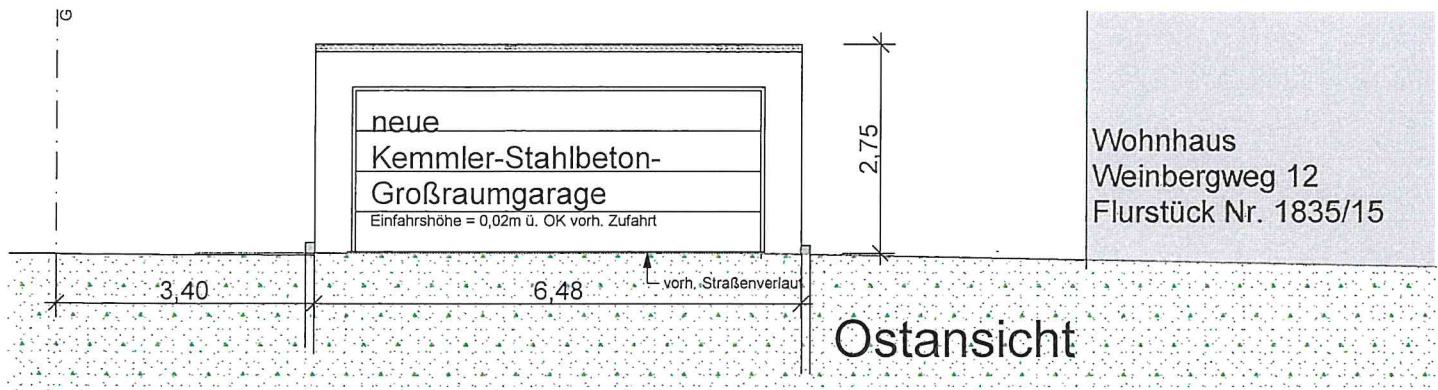

Bauvorhaben Errichtung einer Kemmler-Stahlbeton-Großraumgarage	Planverfasser: Kemmler Baustoffe GmbH Dipl. Ing. (FH) B. Vogel Rittweg 35 72070 Tübingen	Bauherr: Bischoff Werner Weinbergstraße 12 75248 Ölbronn-Dürren	Datum 20.02.2017	Maßstab 1:100
Plantitel Ansichten	<i>Vogel</i> <i>W. Bischoff</i>		Diese Zeichnung ist urheberrechtlich geschützt und darf ohne Genehmigung weder nachgeahmt, vervielfältigt noch verändert werden.	