



LAGEPLAN

— ZEICHNERISCHER TEIL —
gem. § 4 Abs. 2 -5 LBOVVO

KREIS: ENZKREIS
GEMEINDE: ÖLBRONN-DÜRRN
GEMARKUNG: DÜRRN

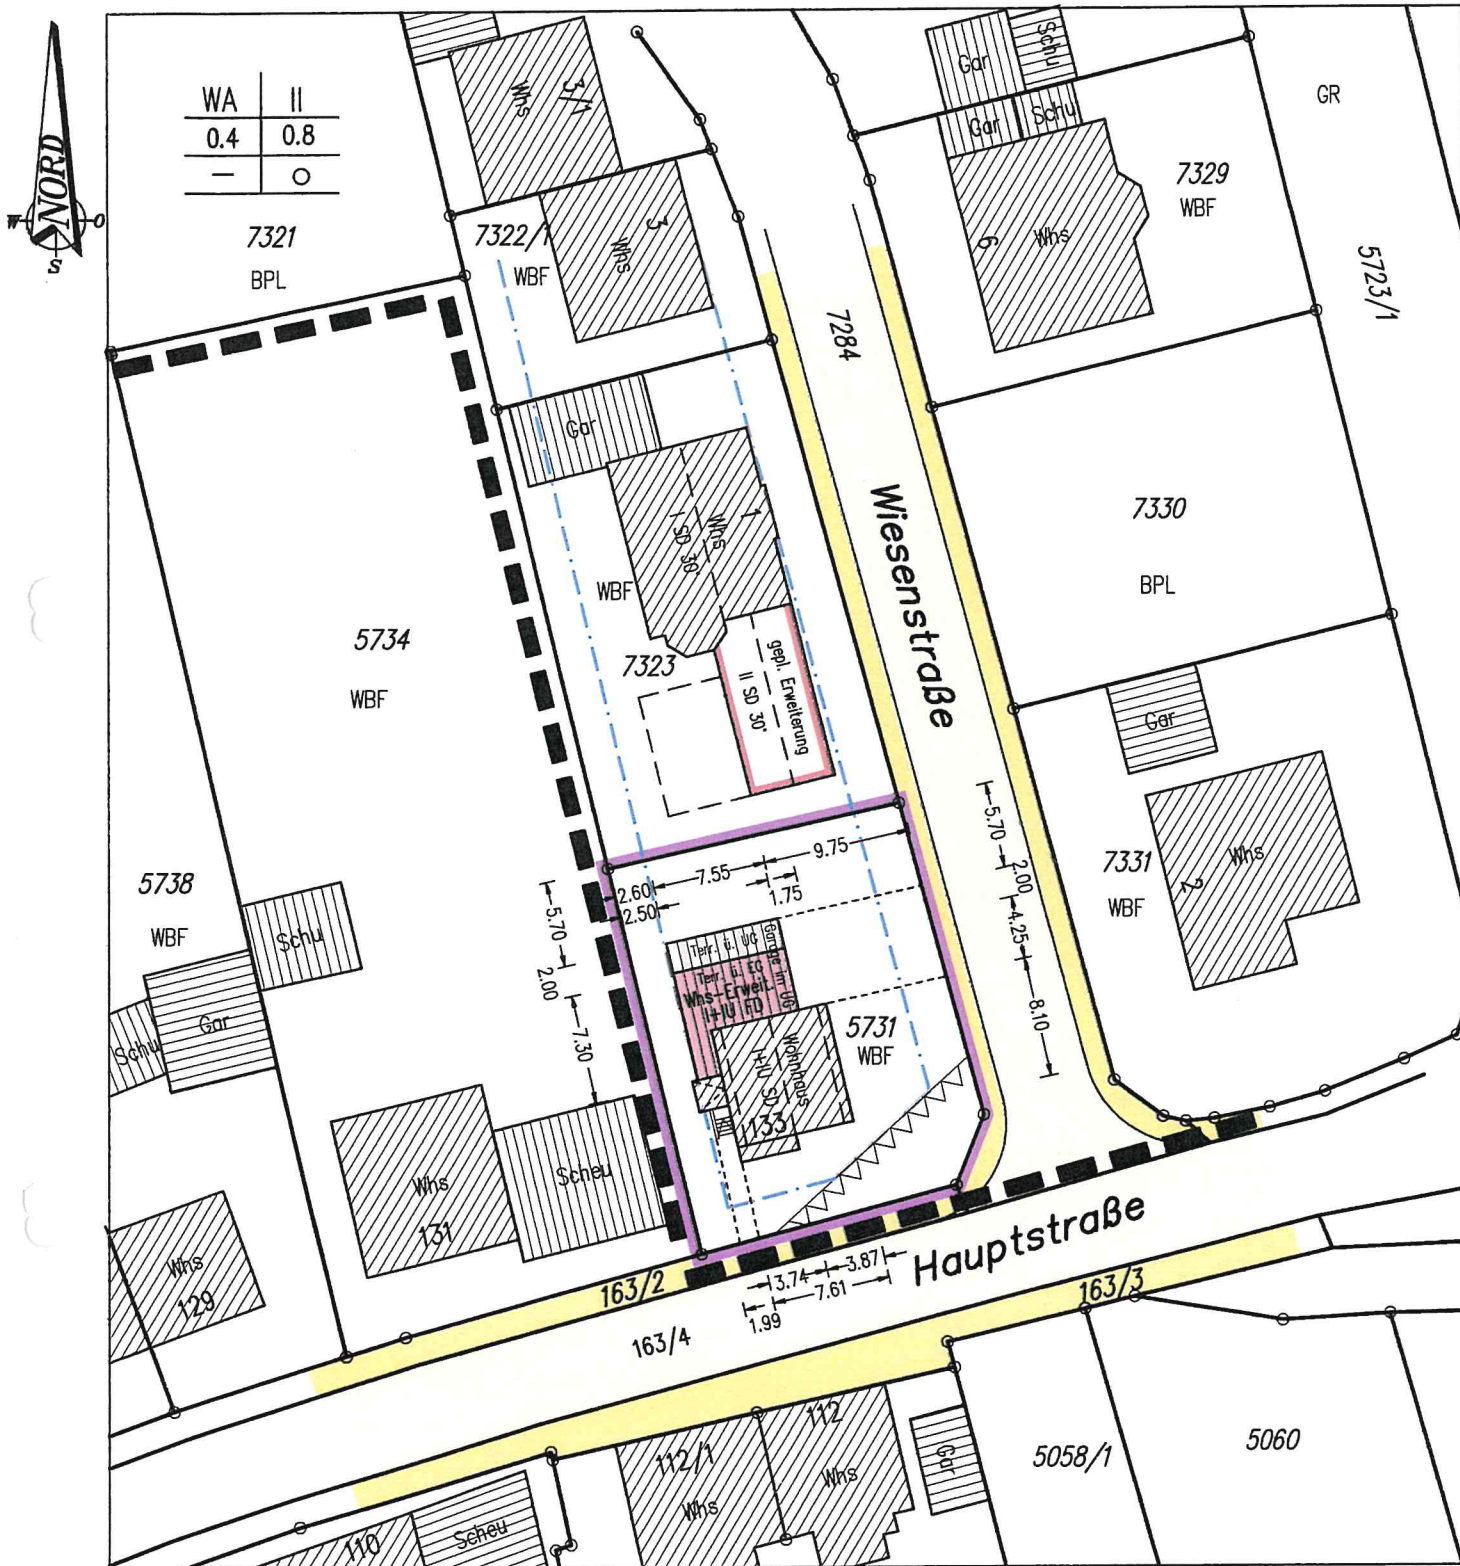

M. 1 : 500

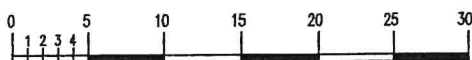

— Flurkartengenauigkeit —

Die Darstellung entspricht dem neuesten Stand des Liegenschaftskatasters
Abweichungen gegenüber dem Grundbuch sind möglich.

Unterirdische Versorgungsleitungen sind in diesem Lageplan nicht enthalten.
Sie sind bei den zuständigen Stellen zu erfragen.

Gefertigt: 27.04.2017

Sachverständiger gem. § 5 Abs.3 LBOVVO :

VERMESSUNGSBÜRO
GERNOT HERRMANN

DIPL.-ING.(FH) GERNOT HERRMANN
Beratender Ingenieur - Vermessung - BDB
WOLFSLACH 28
75203 KÖNIGSBACH-STEIN 1
Tel. 07232/311403 Fax. 311404

BESTAND
 NEU
 ABRUCH

BAUHERR
 Melissa Bacher
 ADRESSE
 Hauptstr. 133
 75248 Ölbromm-Dürm
 DATUM, UNTERSCHRIFT
 24.04.2017


BAUVORHABEN
 Anbau und Umbau
 BAUORT
 Hauptstr. 133
 75248 Ölbromm-Dürm
 FLURSTÜCK
 5731

PLANINHALT
 PLANNUMMER
 Schnitt A-A
 3
 MASSSTAB
 1:100
 DATUM
 24.04.2017



Holzbaubedachungen e.K.
 Inhaber Thomas Kern-Rodmann
 Remchinger Str. 16 | 75203 Königsbach-Stein
 Fon 07232 30179-10 | Fax 07232 6441
 Web www.kern-holzbaubau.de
 Mail thomas.kern@kern-holzbaubau.de

PLANUNG
 Thomas Kern-Rodmann

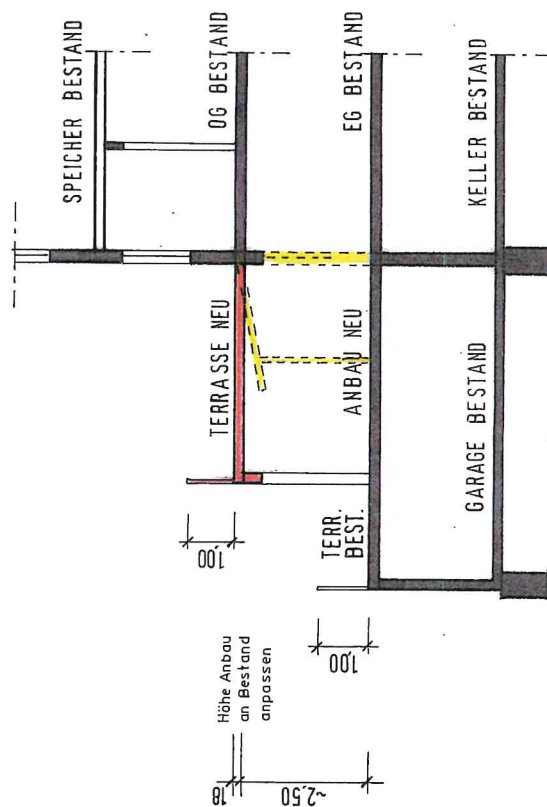

BESTAND
 NEU
 ABRUCH



BAUHERR
 Melissa Becher
 ADRESSE
 Hauptstr. 133
 75248 Ölbronn-Dürn
 DATUM, UNTERSCHRIFT
 H. Becher

BAUVORMABEN
 Anbau und Umbau
 BAUORT
 Hauptstr. 133
 75248 Ölbronn-Dürn
 FLURSTÜCK
 573 1

PLANINHALT
 Ostansicht
 PLANNUMMER
 4
 MASSSTAB
 1:100
 DATUM
 24.04.2017



Holzbaubedachungen e.K.
 Inhaber: Thomas Kern-Rodmann
 Remchingen Straße 16 | 75203 Königbach-Stein
 Fon: 07232 30179-10 | Fax: 07232 6441
 Web: www.kern-holzbaubedachungen.de
 Mail: thomas.kern@kern-holzbaubedachungen.de

PLANUNG
 Thomas Kern-Rodmann

BESTAND
 NEU
 ABRUCH

BAUHERR
 Melissa Bacher
 ADRESSE
 Hauptstr. 133
 75248 Olbronn-Dürrn
 DATUM, UNTERSCHRIFT
 17.04.2017


BAUVORHABEN
 Anbau und Umbau
 BAUORT
 Hauptstr. 133
 75248 Olbronn-Dürrn
 FLURSTÜCK
 5731

PLANINHALT
 Nordansicht
 PLANNUMMER
 5
 MASSSTAB
 1:100
 DATUM
 24.04.2017




Holzbaubedachungen e.K.
 Inhaber Thomas Kern-Rollmann
 Remlinger Straße 16 | 75203 Königslach-Süd
 Fon 07232 30179-10 | Fax 07232 6441
 Web www.kern-holzbaubau.de
 Mail thomas.kern@kern-holzbaubau.de

PLANUNG
 Thomas Kern-Rollmann

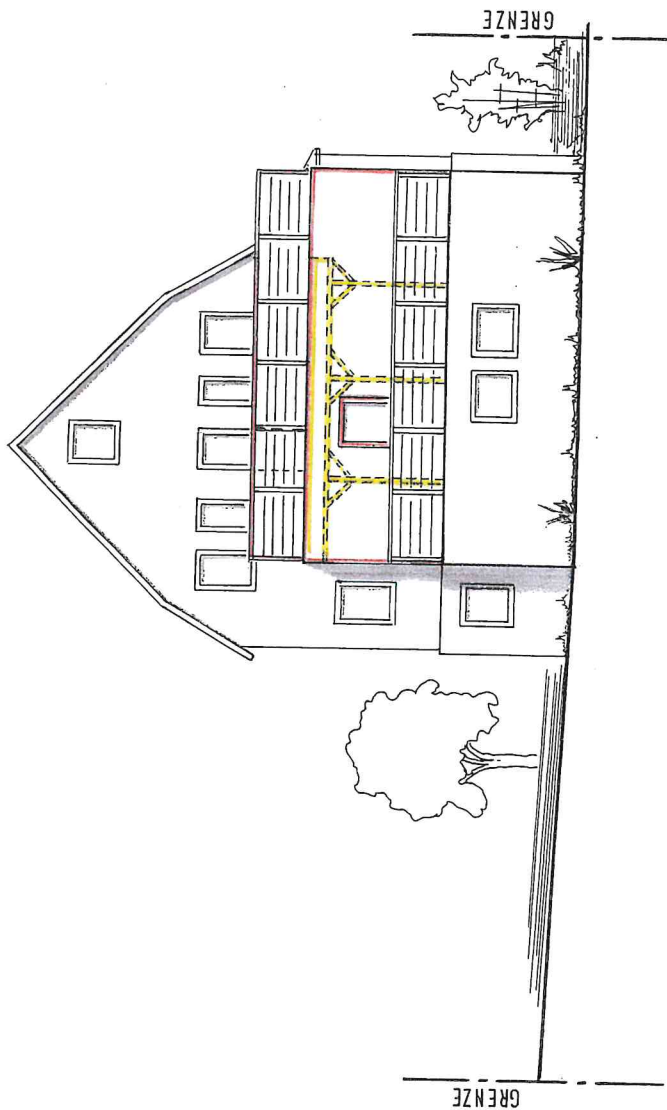

BESTAND
 NEU
 ABRUCH

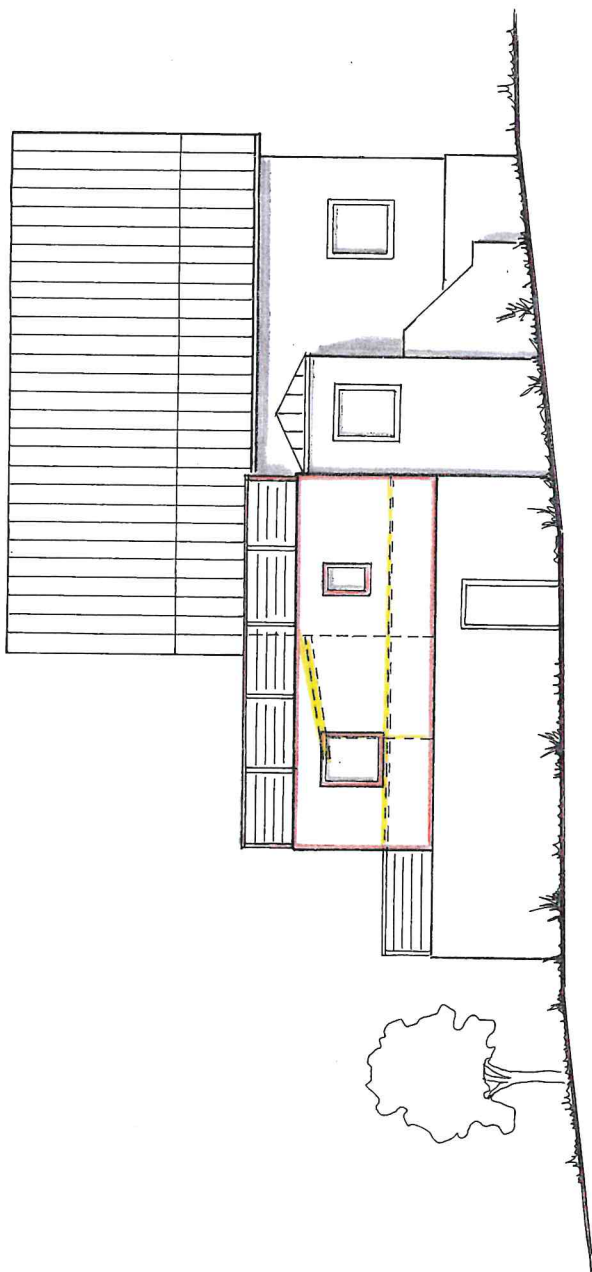

BAUHERR
 Melisse Bacher
 ADRESSE
 Hauptstr. 133
 75248 Öbronn-Dürrn
 DATUM, UNTERSCHRIFT
 1. 2017

BAUVORHABEN
 Anbau und Umbau
 BAUORT
 Hauptstr. 133
 75248 Öbronn-Dürrn
 FLURSTÜCK
 5731

PLANINHALT
 Westansicht
 6
 1:100
 24.04.2017



Holzbaubedachungen e.K.
 Inhaber Thomas Kern-Rodmann
 Remchingen Straße 16 | 75203 Königsbach-Stein
 Fon 07232 30179-10 | Fax 07232 6441
 Web www.kern-holzbaude
 Mail thomas.kern@kern-holzbaude

PLANUNG
 Thomas Kern-Rodmann