


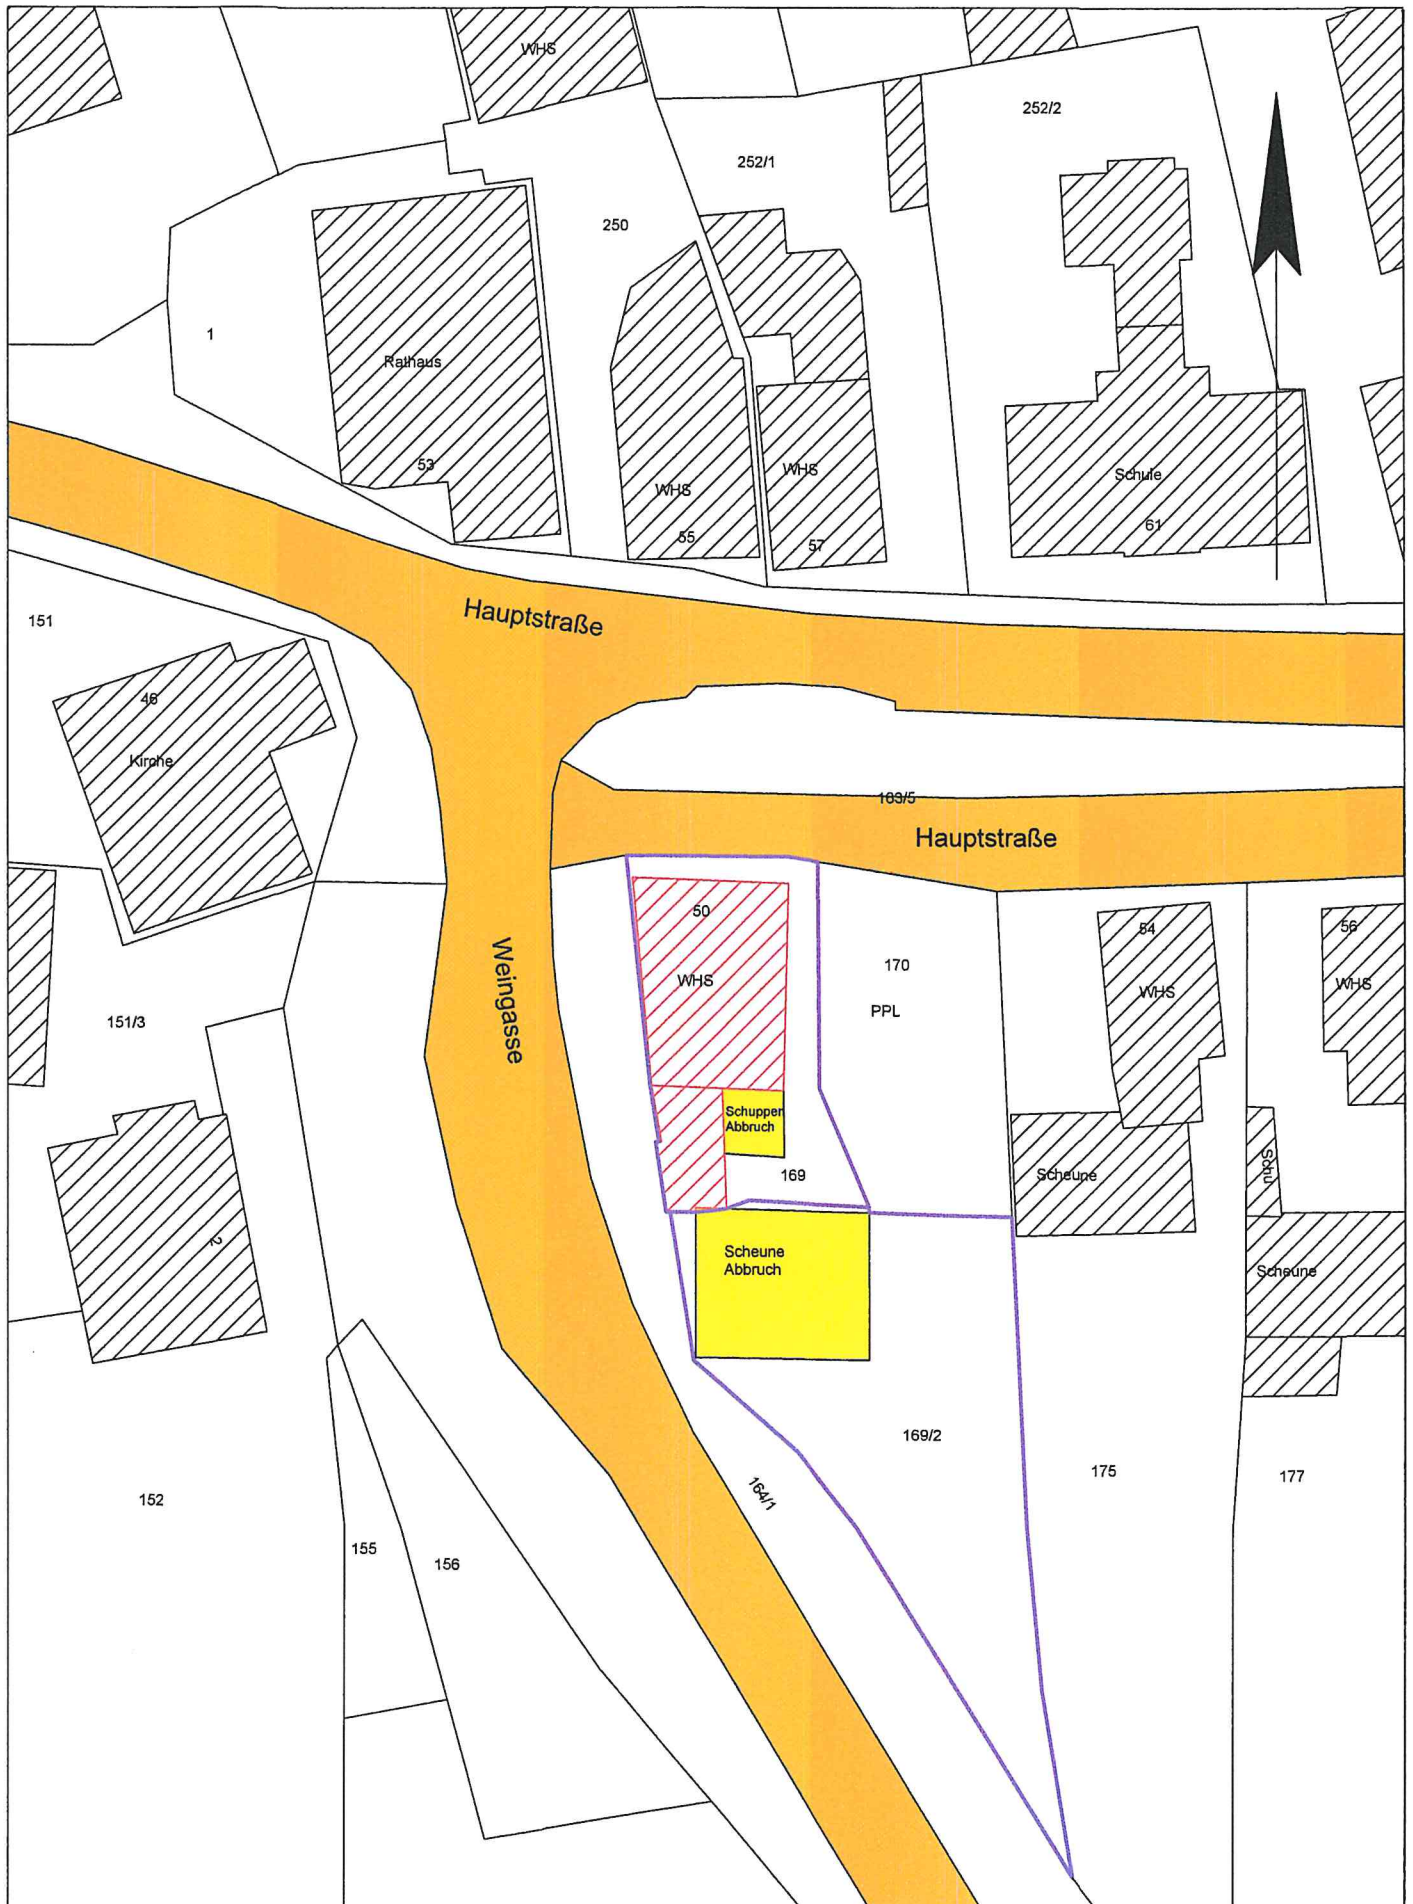

Zeichnungen Lageplan	Bauherr: Stefanie und Krunoslav Slavulj Osterfeldstr. 29 75172 Pforzheim	Architekt: Architekturstudio MOHR Pfingsttalstr. 18, 76227 Karlsruhe fon 0721 66530300 @: mail@m-w-mohr.de	Bauvorhaben: Sanierung Hauptstraße 50 Ölbronn-Dürrn	Datum: 21.07.2017 Maßstab: 1:500 Plansummer: VP 001
------------------------------------	---	--	---	--