


VARIANTE 2

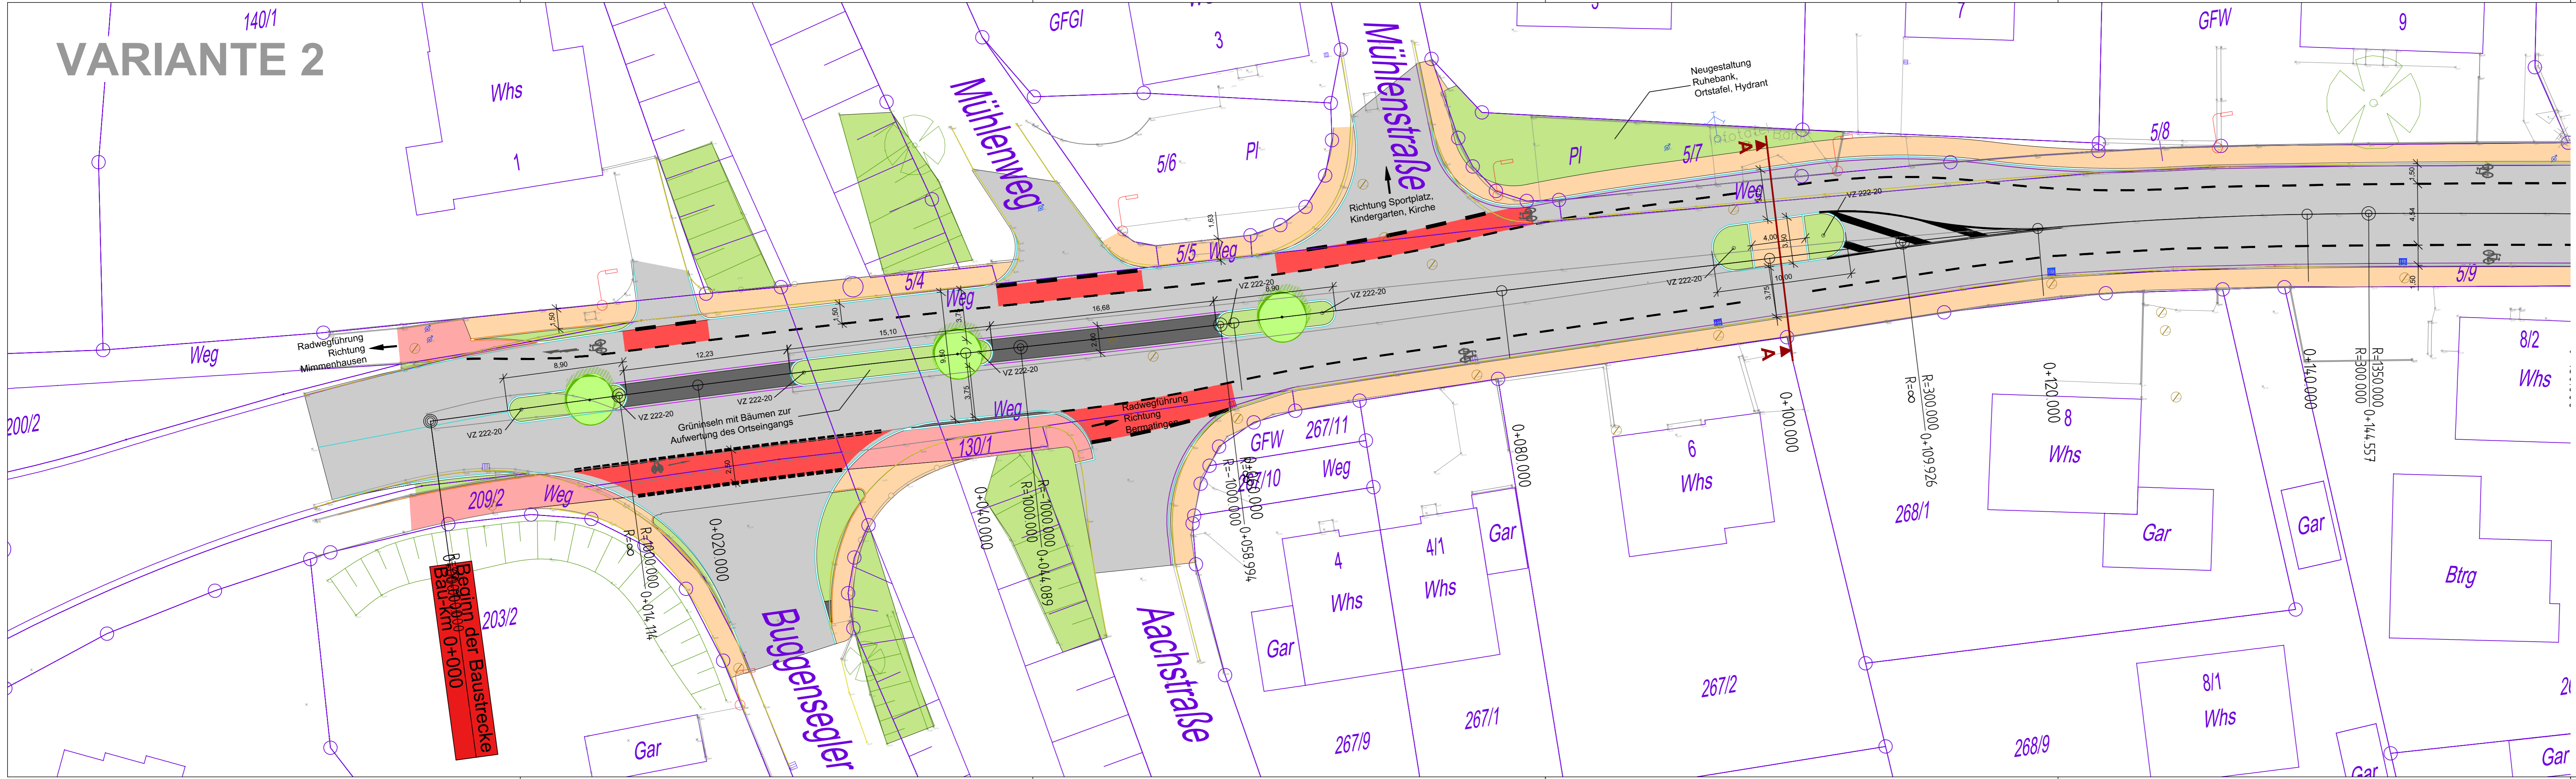

Legende		Bestand
Planung		Bestand (Fahrbahn, Gehweg uws.)
[Symbol]	Fahrbahn	[Symbol]
[Symbol]	Pflaster	[Symbol]
[Symbol]	Geh- / Radweg	[Symbol]
[Symbol]	Gehweg	[Symbol]
[Symbol]	Grünfläche	[Symbol]
[Symbol]	Rabatte 8/25 (Fase beachten) (z.B. Rab 8/25 A=3cm)	[Symbol]
[Symbol]	B 6	[Symbol]
[Symbol]	GP 3 Zeiler	[Symbol]

INDEX	ÄNDERUNG	DATUM	ZEICHEN

PLANGRUNDLAGE
 Kataster von Gemeinde Salem erhalten am 24.11.2014
 Bestandsaufnahme von Collins & Knieps am 11.03.2015

Höhen im neuen System (NN) Höhen über Normalnull, DHHN12, Status 100,130	eingeführt 1979
Normalhöhenystem (NHN) Höhen über Normalhöhenull, DHHN92, Status 160	eingeführt 2008



BAUHERR
Gemeinde Salem
 Leutkircher Str. 1
 88682 Salem-Neufrach



PROJEKT	DATUM	ZEICHEN
Sanierung OD Neufrach L205	02.09.16	BS/TS
	02.09.16	BS/TS

PLAN	PLAN-NR.
Lageplan 1 Vor-/ Entwurfsplanung - Variante 2	14-276-001-LP-101-V2
Unterlage: 5 Blatt: 1.2	MASSSTAB 1 : 200

Statische bzw. geotechnische Berechnungen sind nicht Bestandteil dieser Planung und sind gegebenenfalls gesondert zu beschaffen. Alle Maße sind auf Planbild zu prüfen. Aufgeführte Leitungsstrassen und Schächte im Bestand sind nur nachrichtlich. Vollständigkeit und Lage sind bei sämtlichen Versorgungsanlagen durch den Ausführenden zu erfragen. Alle Rechte vorbehalten. Planunterlagen dienen ausschließlich der internen Verwendung des Erwerbers und dürfen ohne Genehmigung dritten Personen nicht zugänglich gemacht werden.

Hauptstraße 38 88138 Sigmarszell-Schlachters Brengener Straße 21/b 88239 Wangen im Allgäu
 Tel. 0 83 89 / 92 90 69 - 0 Fax 0 83 89 / 92 90 69 - 29 Tel. 0 75 22 / 70 75 99 - 0 Fax 0 75 22 / 70 75 99 - 29
 www.ib-daeges.de info@ib-daeges.de