


VARIANTE 2

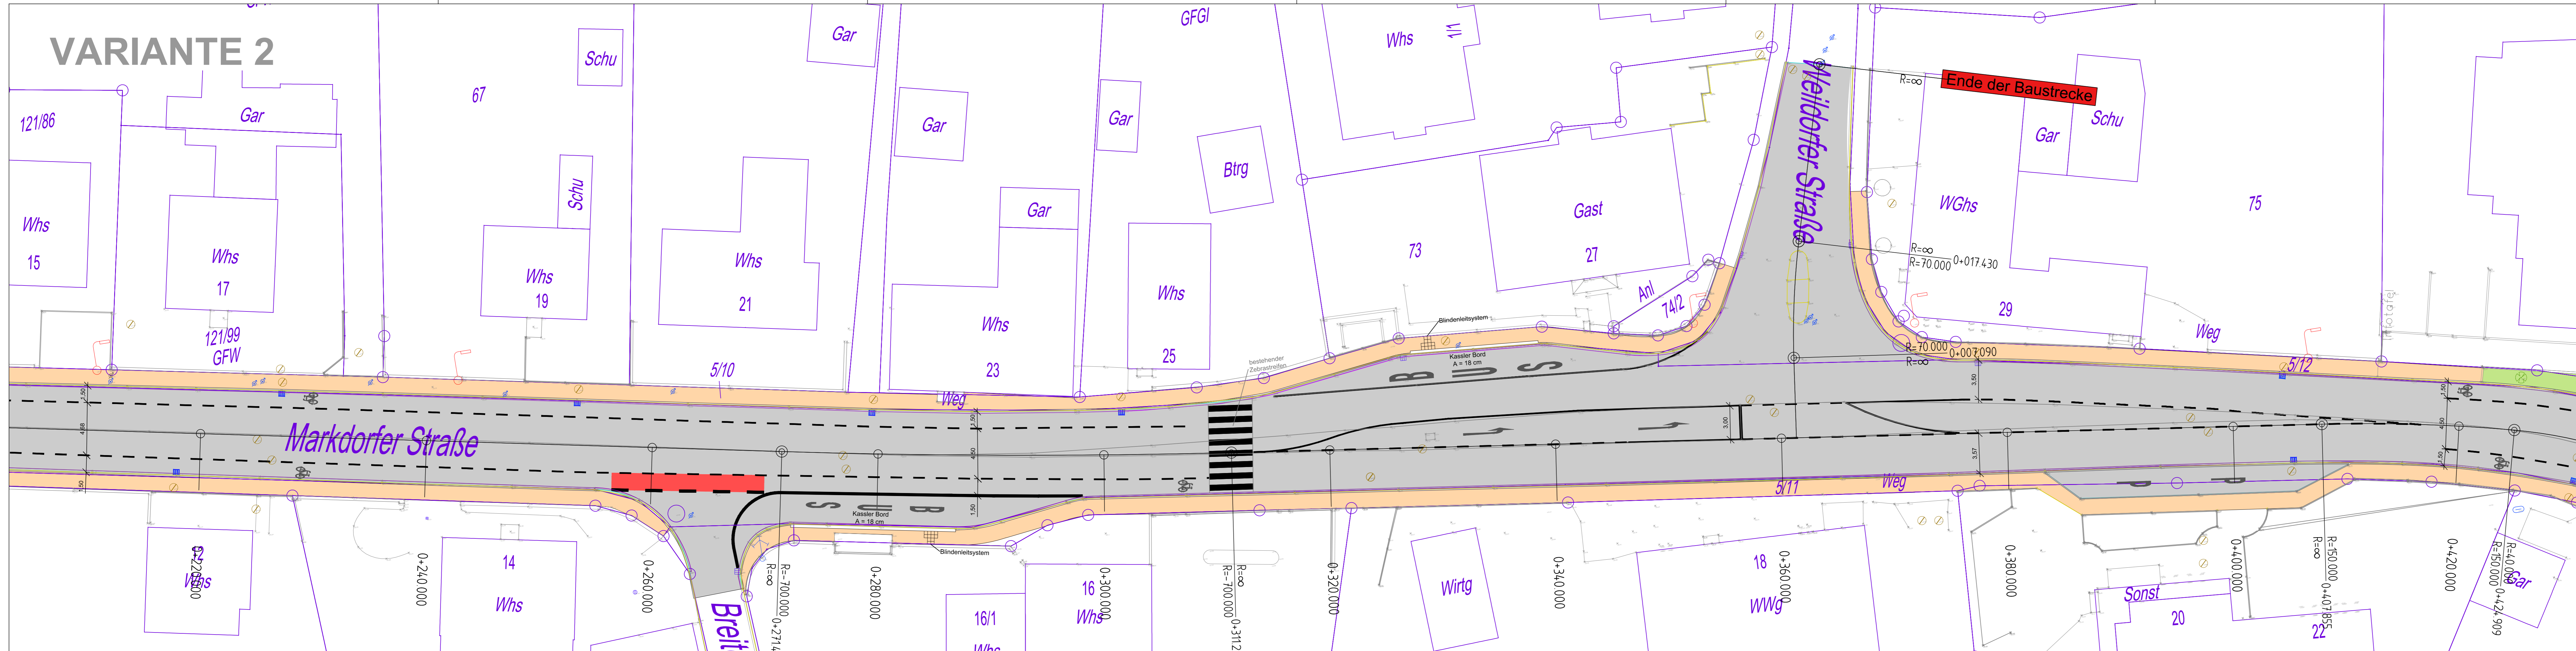

Legende		Bestand
Planung		Bestand (Fahrbahnrand, Gehweg uws.)
■	Fahrbahn	
■	Pflaster	
■	Geh-/Radweg	
■	Gehweg	
■	Grünfläche	
■	Rabatte 8/25 (Fase beachten) (z.B. Rab 8/25 A=3cm)	
■	B 6	
■	GP 3 Zeiler	

INDEX	ÄNDERUNG	DATUM	ZEICHEN

PLANGRUNDLAGE
 Kataster von Gemeinde Salem erhalten am 24.11.2014
 Bestandsaufnahme von Collins & Knieps am 11.03.2015

Höhen im neuen System (NN) Höhen über Normalnull, DHHN12, Status 100,130 eingeführt 1979
 ● Normalhöhensystem (NHN) Höhen über Normalhöhenull, DHHN92, Status 160 eingeführt 2008

BAUHERR
Gemeinde Salem
 Leutkircher Str. 1
 88682 Salem-Neufnach

PROJEKT	DATUM	ZEICHEN
Sanierung OD Neufnach L205	02.09.16	BS/TS
GEZEICHNET	02.09.16	BS/TS
GEPRÜFT		

PLAN
Lageplan 2
 Vor-/ Entwurfsplanung - Variante 2
 Unterlage: 5 Blatt: 2

PLAN-NR.
 14-276-001-LP-102-V2
 MASSSTAB
 1 : 200

VORABZUG

Statische bzw. erdstatistische Berechnungen sind nicht Bestandteil dieser Planung und sind gegebenenfalls gesondert zu beauftragen. Alle Maße sind auf Planbild zu prüfen. Ausgeführte Leitungsgrößen und Schichten im Bestand sind nur nachsichtlich, Vollständigkeit und Lage sind bei sämtlichen Versorgungsgrößen durch die Ausführungen zu erfragen. Alle Rechte vorbehalten. Planunterlagen dienen ausschließlich der inneren Verwendung des Erwerbers und dürfen ohne Genehmigung dieses Planwerbers nicht zugänglich gemacht werden.

Hauptstraße 38 88138 Sigmarszell-Schlachters Bregenzer Straße 21/b 88239 Wangen im Allgäu
 Tel. 0 83 89 / 92 90 69 - 0 Fax 0 83 89 / 92 90 69 - 29 Tel. 0 75 22 / 70 75 99 - 0 Fax 0 75 22 / 70 75 99 - 29
 www.ib-daeges.de info@ib-daeges.de