

Gemeinde Mahlberg

Gemarkung Mahlberg


Flurstück Nr. 4876

Gefertigt auf der Grundlage eines Auszuges aus dem Liegenschaftskataster neusten Standes und nach §4 LBOVVO ausgearbeitet.

Wehr, den 19.06.2019


VERMESSUNGSBÜRO Carl STEFFENSEN
 Sachverständiger nach § 5 (6) LBOVVO
 Habsburgerstr. 18, 29664 Wehr
 Tel. 07762-51350 Fax. 07762-51351
 Steffensen@Carl.Steffensen.de

--- Baugrenze
 - - - Trauflinie

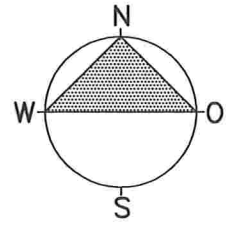

Gemeinderatssitzung
 vom 26.08.2019
 Behandlung von
 Bauangelegenheiten
 TOP 06a) 2.1

WA	-
0,35	-
	TH 7.0 FH 11.0
SD/PD	25°-45°
max 3 WE pro EZ	
max 2 WE pro DHH	

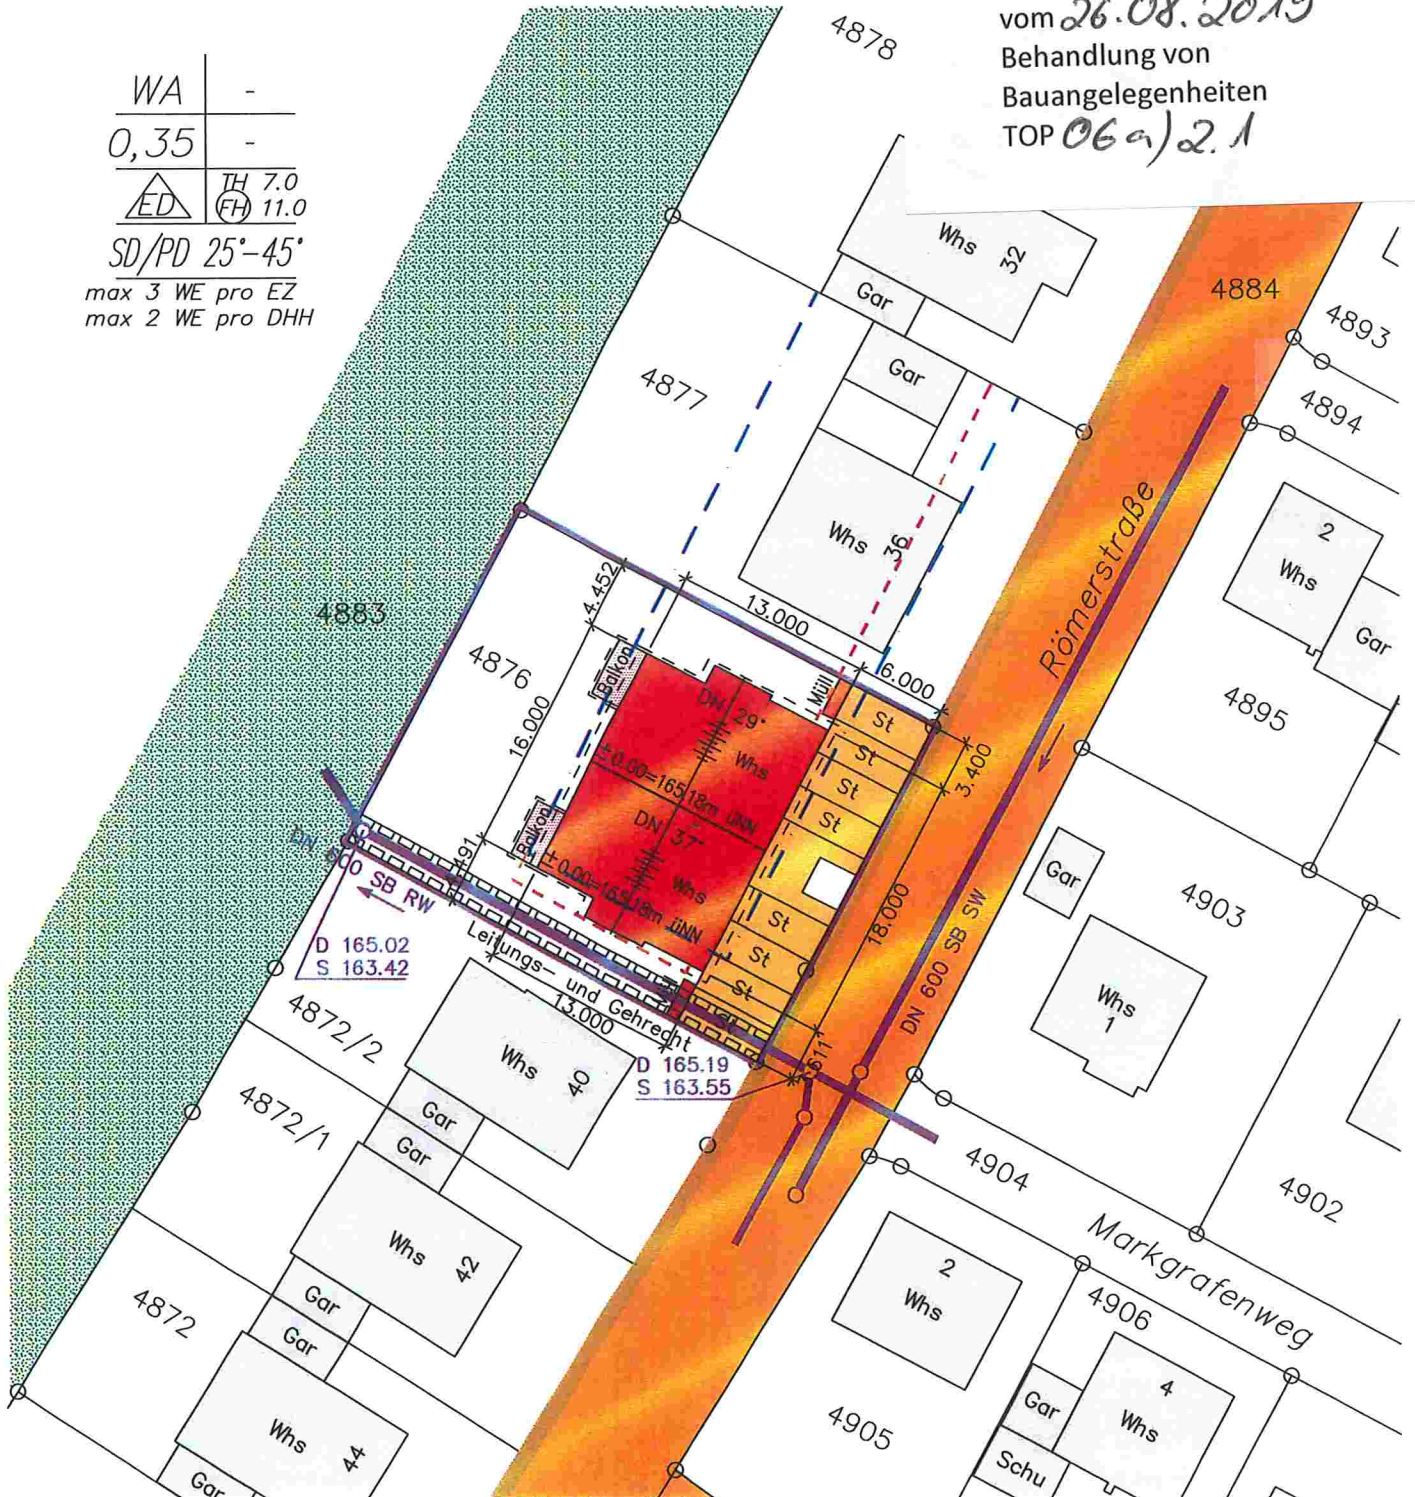

Darstellung entspricht dem Liegenschaftskataster, Abweichung gegenüber dem Grundbuch möglich.

LAGEPLAN – Zeichnerischer Teil –
 Maßstab 1:500