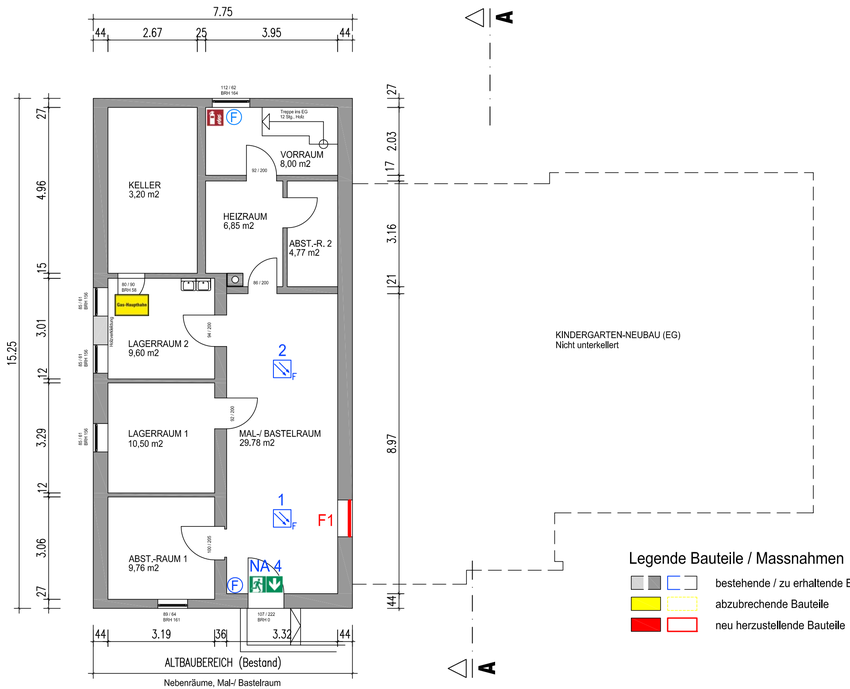

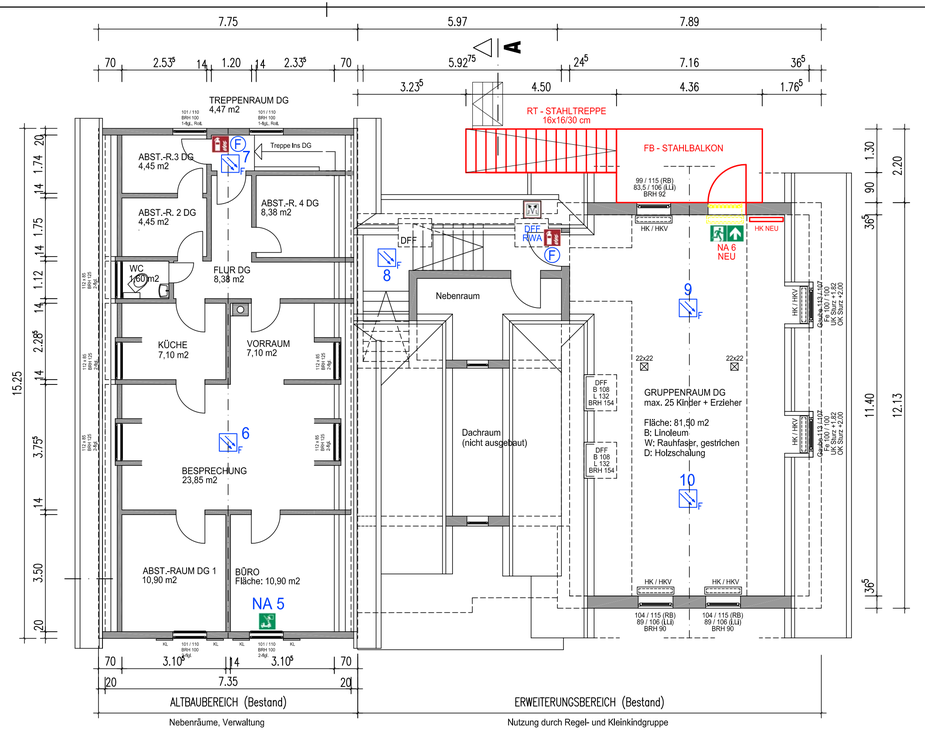

Legende Bauteile / Massnahmen

- bestehende / zu erhaltende Bauteile
- abzubrechende Bauteile
- neu herzustellende Bauteile

BESTEHENDE BRANDSCHUTZEINRICHTUNGEN UG

- (F) Bestehender Standort Handfeuerlöscher
- NA 4 Bestand: Einflügeliges Holz–Türelement mit ESG–Glasausschnitt mit Notausgangs–Kennzeichnung
- F Bestand: Rauchmelder Fab. ESYLUX Protektor Plus, batteriebetrieben, VdS–geprüft nach DIN EN 14604, VdS– und TÜV–geprüft mit bidirektionaler Funkvernetzung aller Melder durch RF–Transceifer und 30 Tage Batteriewechselanzeige Batterie–Betriebsdauer mind. 2 Jahre, 9 V Blockbatterie Jährliche Wartung mit Protokollierung.

GEPLANTE BRANDSCHUTZEINRICHTUNGEN UG

- F1 Vorh. Fenster erneuern als Festverglasung G30
- Gas-Hauptkahn Hinweis-Schild auf Kellertür: "Gas-Haupthahn"

Grundriss Untergeschoss M 1:100

BESTEHENDE BRANDSCHUTZEINRICHTUNGEN DG

- NA 5 Notausgang (2. FW) des Verwaltungsbereichs durch öffenbares Fenster
- (F) Bestehender Standort Handfeuerlöscher
- DFF RWA Bestand: Dachflächenfenster mit autom. Rauchabzugsfunktion
- F Bestand: Rauchmelder Fab. ESYLUX Protektor Plus, batteriebetrieben, VdS–geprüft nach DIN EN 14604, VdS– und TÜV–geprüft mit bidirektionaler Funkvernetzung aller Melder durch RF–Transceifer und 30 Tage Batteriewechselanzeige Batterie–Betriebsdauer mind. 2 Jahre, 9 V Blockbatterie Jährliche Wartung mit Protokollierung.

GEPLANTE BRANDSCHUTZEINRICHTUNGEN DG

- NA 6 Vorh. Fenster mit Brüstung abbrechen. Einbau verglaste Notausgangstür mind. 105 cm breit (i.Li.) Glasart VSG, nach außen öffnend, mit NA-Kennzeichnung.
- RT Aussenliegende Stahltreppe (2. F/RW). OK Gelände - OK Balkon (=FFB OG) 16 STG 16x30 cm, Li. Laufbreite mind. 120 cm im Lichten, Geländer-/ Handlaufhöhe 100 cm (D= 40mm), Am Treppenlauf beids. zus. Handlauf auf Kinderhöhe 70 cm (D=35mm), Senkr. Füllstabe D= 12mm, li. Abstand= <11 cm, Gehbelag Gitterroste MW 30x10 mm Farbe Stahlteile: RAL DB 703 (dunkelgrau), Farbe Roste: feuerverzinkt
- FB Fluchtbalkon im DG ca. 4,40 x 2,20 m, Konstruktionsart wie Treppe (RT) Höhengleicher Anschluß an FFB DG, Geländer-/ Handlaufhöhe 100 cm (D= 40mm), Senkr. Füllstabe D= 12mm, li. Abstand= <11 cm, Gehbelag Gitterroste MW 30x10 mm Farbe Stahlteile: RAL DB 703 (dunkelgrau), Farbe Roste: feuerverzinkt

Grundriss Dachgeschoss M 1:100

STEINBEISKINDERGARTEN ÖLBRONN

Brandschutztechnische Ertüchtigungs- und Umbaumaßnahmen (2017)

Neubau außenliegende Flucht- und Rettungstreppe vom Gruppenraum DG zum Außenbereich

Neubau und Umbau von bestehenden Notausgangstüren

W. SCHMID
W. MAIER
F. MAIER
+ PARTNER

ARCHITEKTEN STADTPLANER INGENIEURE
SPA

Bauort

Neulinger Straße 7 / 1, FlSt.Nr. 29
75248 Ölbronn-Dürrn

Bauherr/in

Gemeinde Ölbronn-Dürrn
vertr. d. H. BM Norbert Holme
Hauptstraße 51
D-75248 Ölbronn-Dürrn

B A U A N T R A G 10.04.2017

Darstellung

Grundrisse UNTER- und DACHGESCHOSS
Maßstab 1:100

VORABZUG

Bauherr/in
Ölbronn-Dürrn, den 10.04.2017

Entwurfsverfasser
Neuenbürg, den 10.04.2017

SPA architekten stadtplaner ingenieure
bahnhofstr. 40 D-75305 neuenbürg
telefon 07082-4915-0 telefax 4915-20
e-mail: info@spa-architekten.com

PROJEKT NR. 20-1705H	FORMAT 75x29,7 cm	PLAN NR. 04.02	Gez. 01.04.2017	MA