

Gemeinde Muggensturm		Beschlussvorschlag		82 / 23 ÖS			
Amt: Hauptamt		Beratungsfolge		Sitzung am			
		Gemeinderat		23.10.2023			
AZ.:				öffentlich			
Beratungsergebnis:							
Bearbeiter: Margita Müller							
Verfasser: Margita Müller							
einstimmig	Mit Stimmenmehrheit	Ja-Stimmen	Nein-Stimmen	Enthaltungen	Beschlussvorschlag	Abweichung	Kein Beschluss wird nachgereicht

Friedhof Muggensturm - Anlegen von Urnenreihen- sowie Urnenwahlgräber in den Feldern 1, 3 und 5

Die aktuelle Friedhofsbelegung zeigt auf, dass in Kürze weiterer Bedarf an Grabstätten für Urnenwahlgräber sowie Urnenreihengräber besteht.

Die letzten Urnengrabfelder wurden 2008 auf den Feldern 2 + 4 sowie 2013 auf den Feldern 8 und 10 errichtet.

In der Zeit danach war die Nachfrage nach Stelen und Baumgräber größer, sodass 2014 die ersten Urnenstelen im Feld 6 errichtet wurden und 2022 weitere auf dem Feld 12, kombiniert mit Baumgräbern.

Die neuen Urnengräber sollen auf den Feldern 1, 3 und 5 errichtet werden schräg gegenüber der Leichenhalle.

Bei diesem Bereich handelt es sich um eine Fläche, die bis jetzt einen parkähnlichen Charakter hatte mit großen Bäumen und dichten Hecken. Um diesen Eindruck zu erhalten wird vorgeschlagen, durch das Gebiet einen geschwungenen Pfad zu legen, an den perlenkettenartig die neuen Urnengrabfelder angegliedert sind. Durch die geschwungene Form können die noch bestehenden vier Gräber in die Planung integriert werden und nach Ende der Liegezeit durch weitere Urnengrabfelder ersetzt werden.

Der Weg beginnt mit einer kreisförmigen Anlage, in deren Mitte ein Solitärbaum stehen soll. Der Bereich entlang der hohen Sandsteinwand wird wieder mit einer dichten Kirschlorbeerhecke bepflanzt, um den Höhenunterschied auszugleichen. In den übrigen Freiflächen sollen die Bäume, die nicht erhalten werden können durch neue ersetzt werden, sodass der parkähnliche Eindruck in den kommenden Jahren wieder erreicht wird. Die Abgrenzung zum Hauptweg soll durch blühende Büsche und Hecken erfolgen. Die Wegbreite mit 1,60m ist so gewählt, dass auch ältere Menschen mit Gehhilfen problemlos aneinander vorbeigehen können. Den Abschluss hinter den Grabfeldern übernimmt eine einläufige Pflasterreihe, die ca. 4 cm höher gesetzt wird, um die angrenzenden Flächen problemlos pflegen zu können. Zwischen den Urnengräbern wird der Bereich mit einer Breite von 35-40 cm gepflastert, sodass die Grabfelder ringsum sauber begrenzt sind.

Die vorhandene Wasserstelle am Hauptweg wird durch einen neuen Brunnen, Modell wie bereits in den anderen Grabfeldern eingebaut, ersetzt. Zusätzlich soll in der oberen Gräberreihe ein weiterer Brunnen vorgesehen werden, um alle Gräber gleichmäßig mit Wasser versorgen zu können.

Die Hauptwege werden wie bereits in der letzten Zeit auf dem Friedhof verarbeitet mit Heilbronner Antik gepflastert werden. Auch der große Hauptweg soll im Zuge der Arbeiten diesen neuen Pflasterbelag erhalten.

Die Größe der Urnenwahlgräber beträgt 100x100cm, die der Urnenreihengräber 80x80cm. Die Urnenwahlgräber erhalten zur Aufnahme der Urnen mittig ein 30cm starkes Rohr mit einer Abdeckung, die ca. 40 cm unterhalb der Bodenfläche liegt, zur Aufnahme von bis zu vier Urnen.

Durch die vorgestellte Planung entstehen insgesamt ca. 40 Urnenreihengräber und ca. 76 Urnenwahlgräber.


Im Haushalt 2023 sind für die Arbeiten 180.000,00 € eingestellt. In der neuen Planung wurde zusätzlich das Feld 5 überplant und die Pflasterung des großen Hauptweges aufgenommen. Die Differenz zwischen Ausschreibungs- und Vergabeergebnis und Haushaltsansatz wird im Haushalt 2024 eingestellt werden. Die Arbeiten werden nach dem positiven Beschluss ausgeschrieben und an den wirtschaftlichsten Bieter vergeben.

Beschlussvorschlag:

Anlegen der Grabfelder 1, 3 und 5 nach vorliegender Planung und einholen von Angeboten durch eine Ausschreibung.


Anlagen:

Gesamtplan
Lageplan-Feld-1-3-5

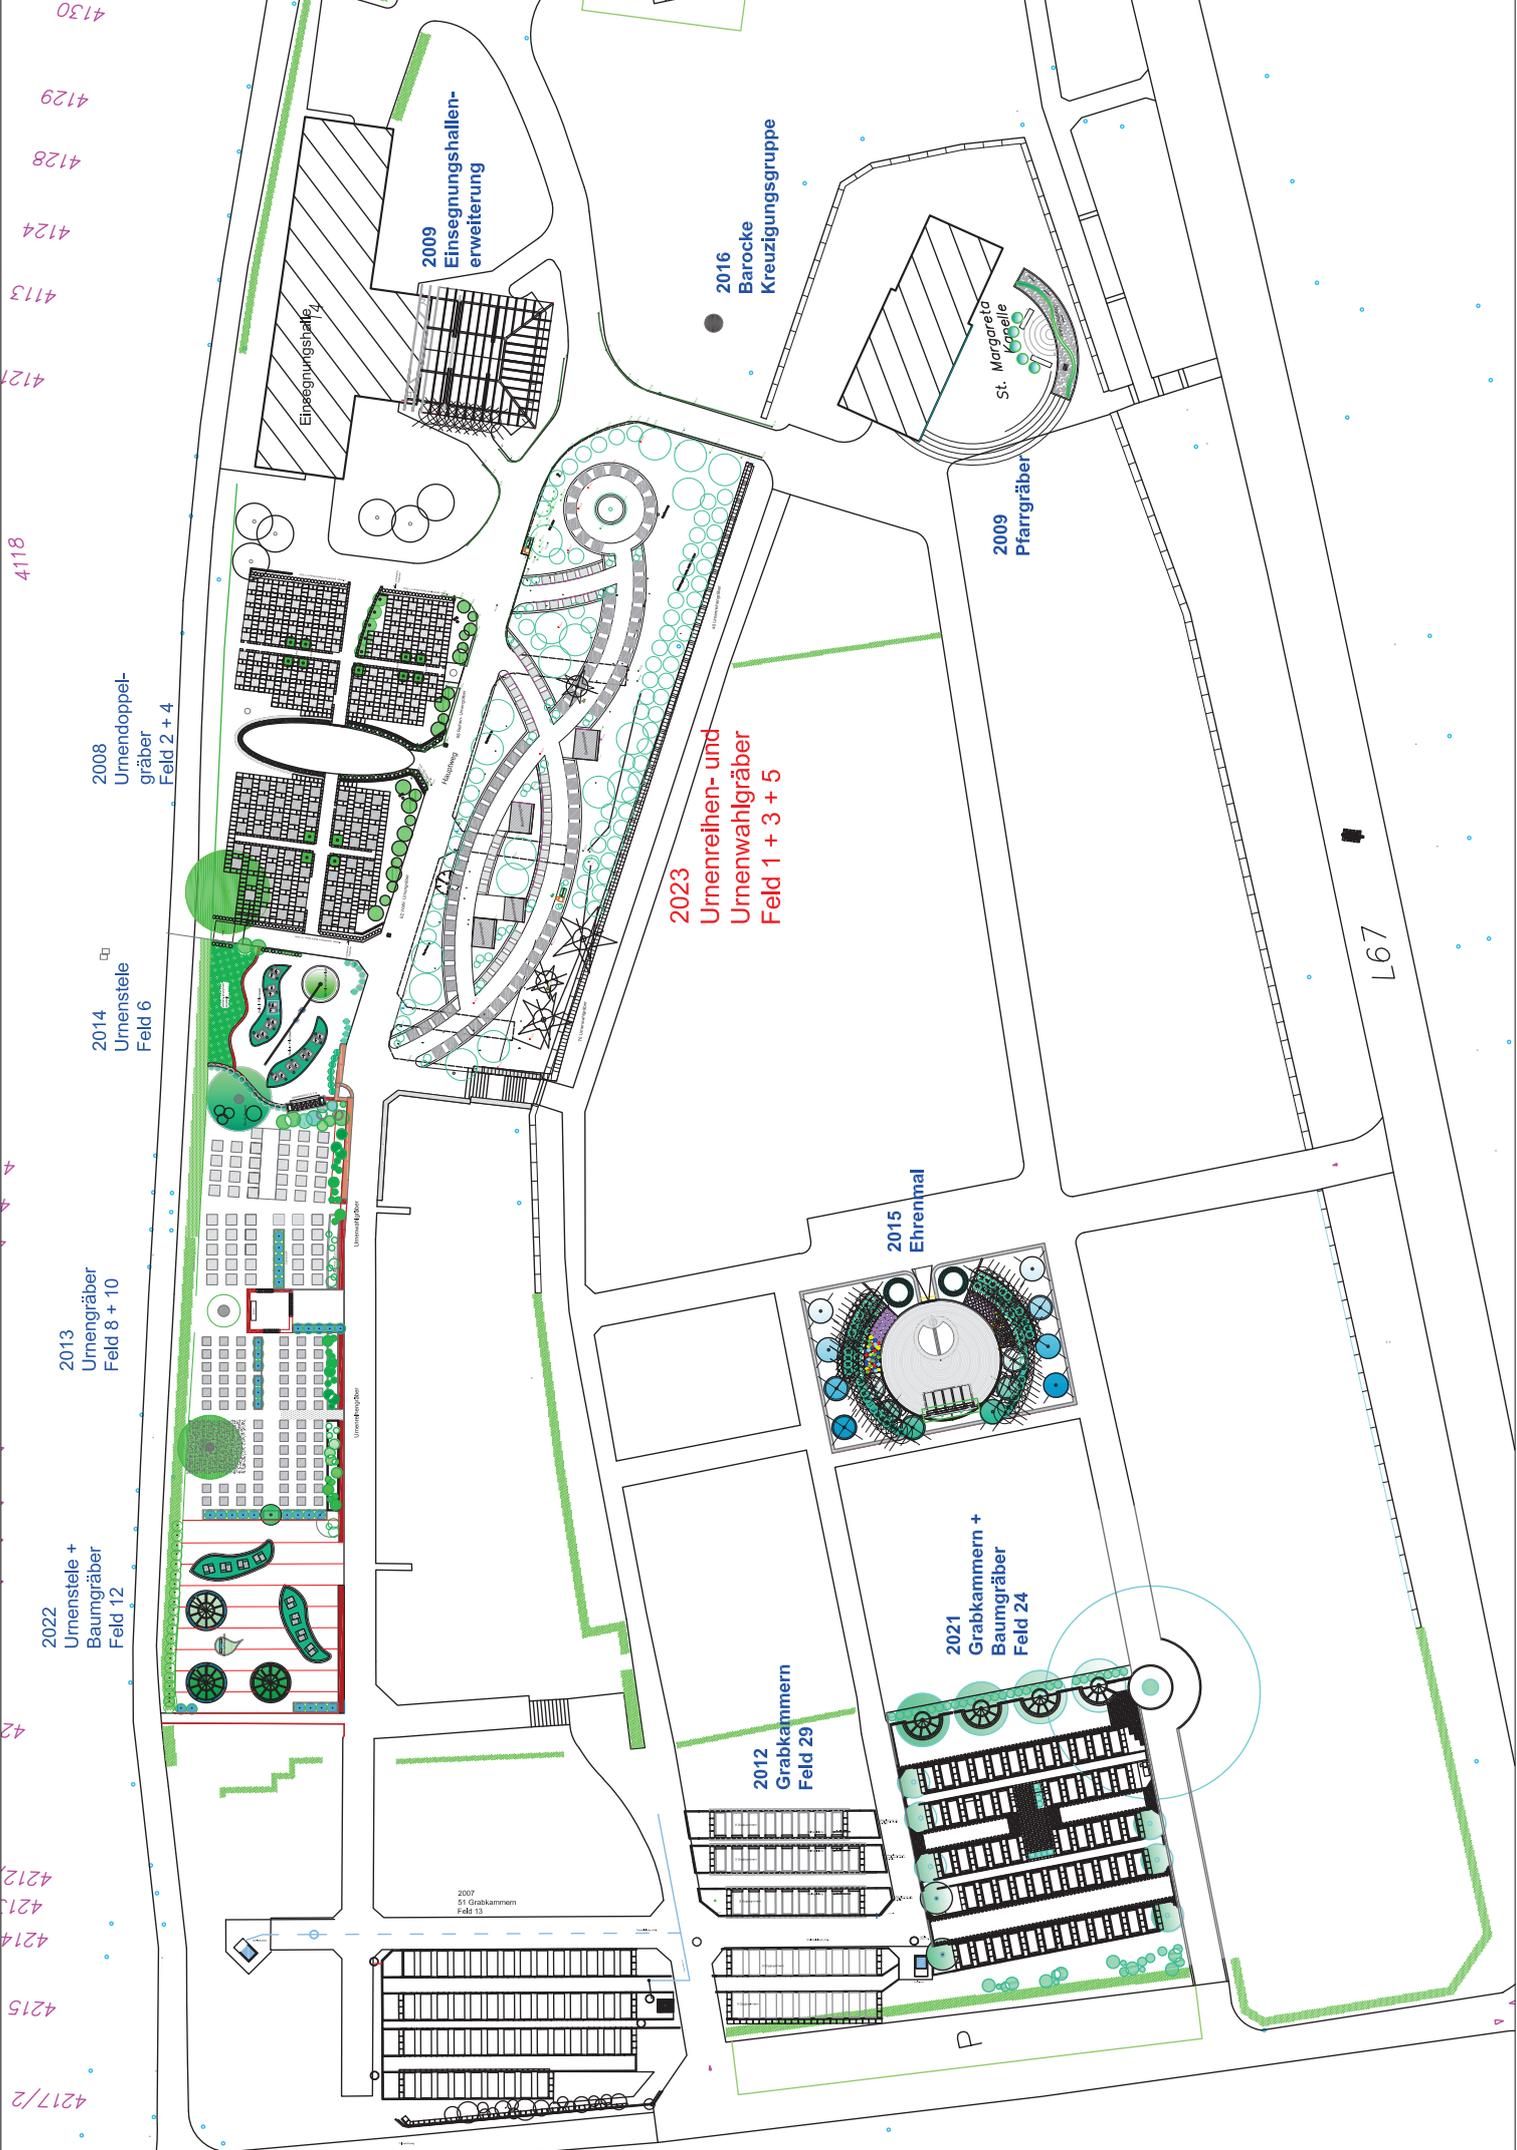

4130
4129
4128
4124
4113
4121
4118
2008 Urnendoppelgräber Feld 2 + 4
2014 Urnenstele Feld 6
2013 Urnengräber Feld 8 + 10
2022 Urnenstele + Baumgräber Feld 12
42
4212
4211
4214
4215
4217/2

L67

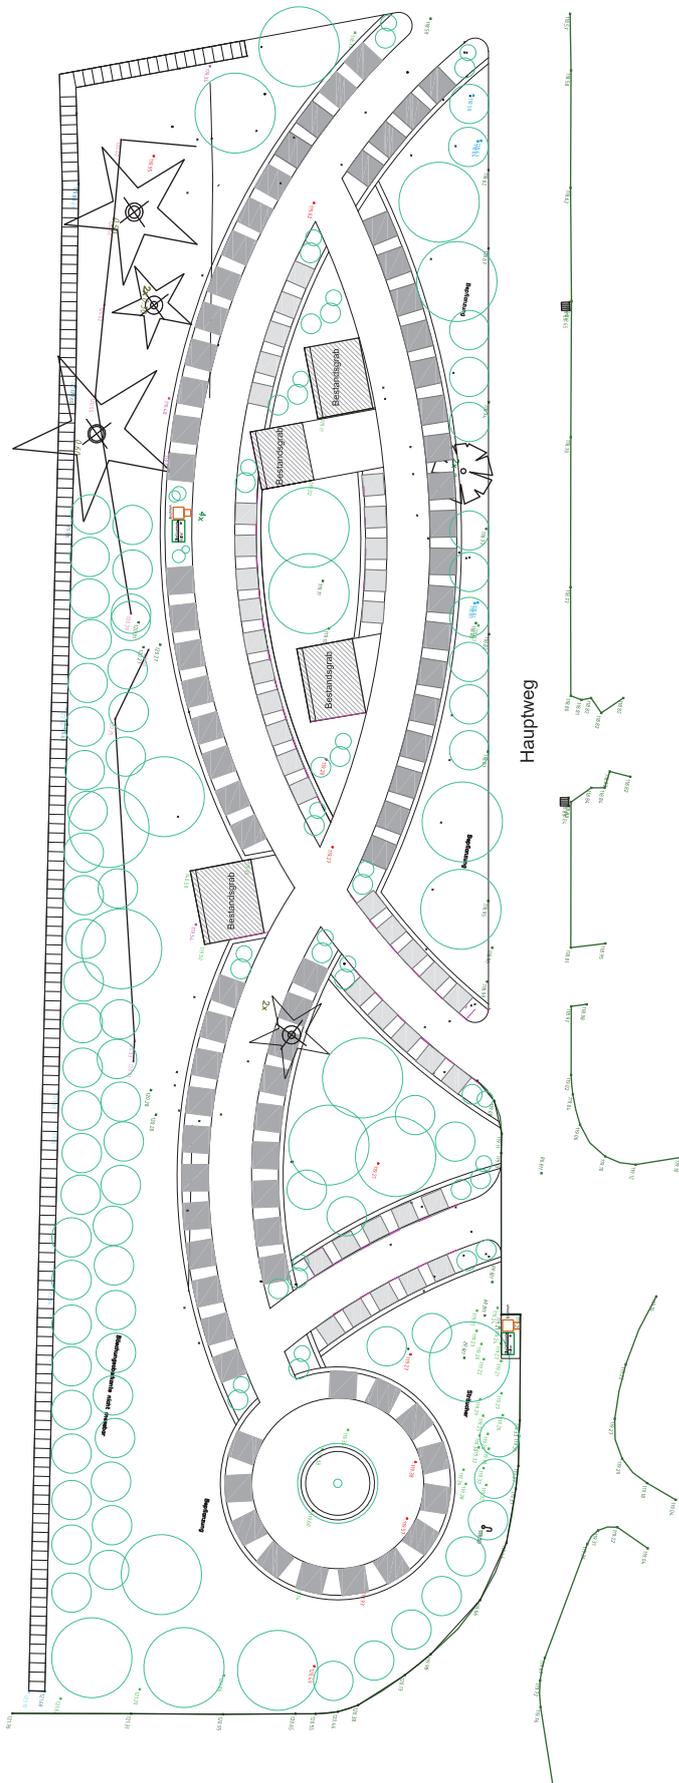

40 Urnenreihengräber
76 Urnenwahlgräber