





KOEHLER & LEUTWEIN
Ingenieurbüro für Verkehrswesen
Greschbachstraße 12 · 76229 Karlsruhe
 0


	Datum
bearbeitet	09/23


Gemeinde Muggensturm


	Mobilitätskonzept
	Parkraumneuordnung
1	Friedrichstraße

1:500

Verkehrstechnischer Vorentwurf

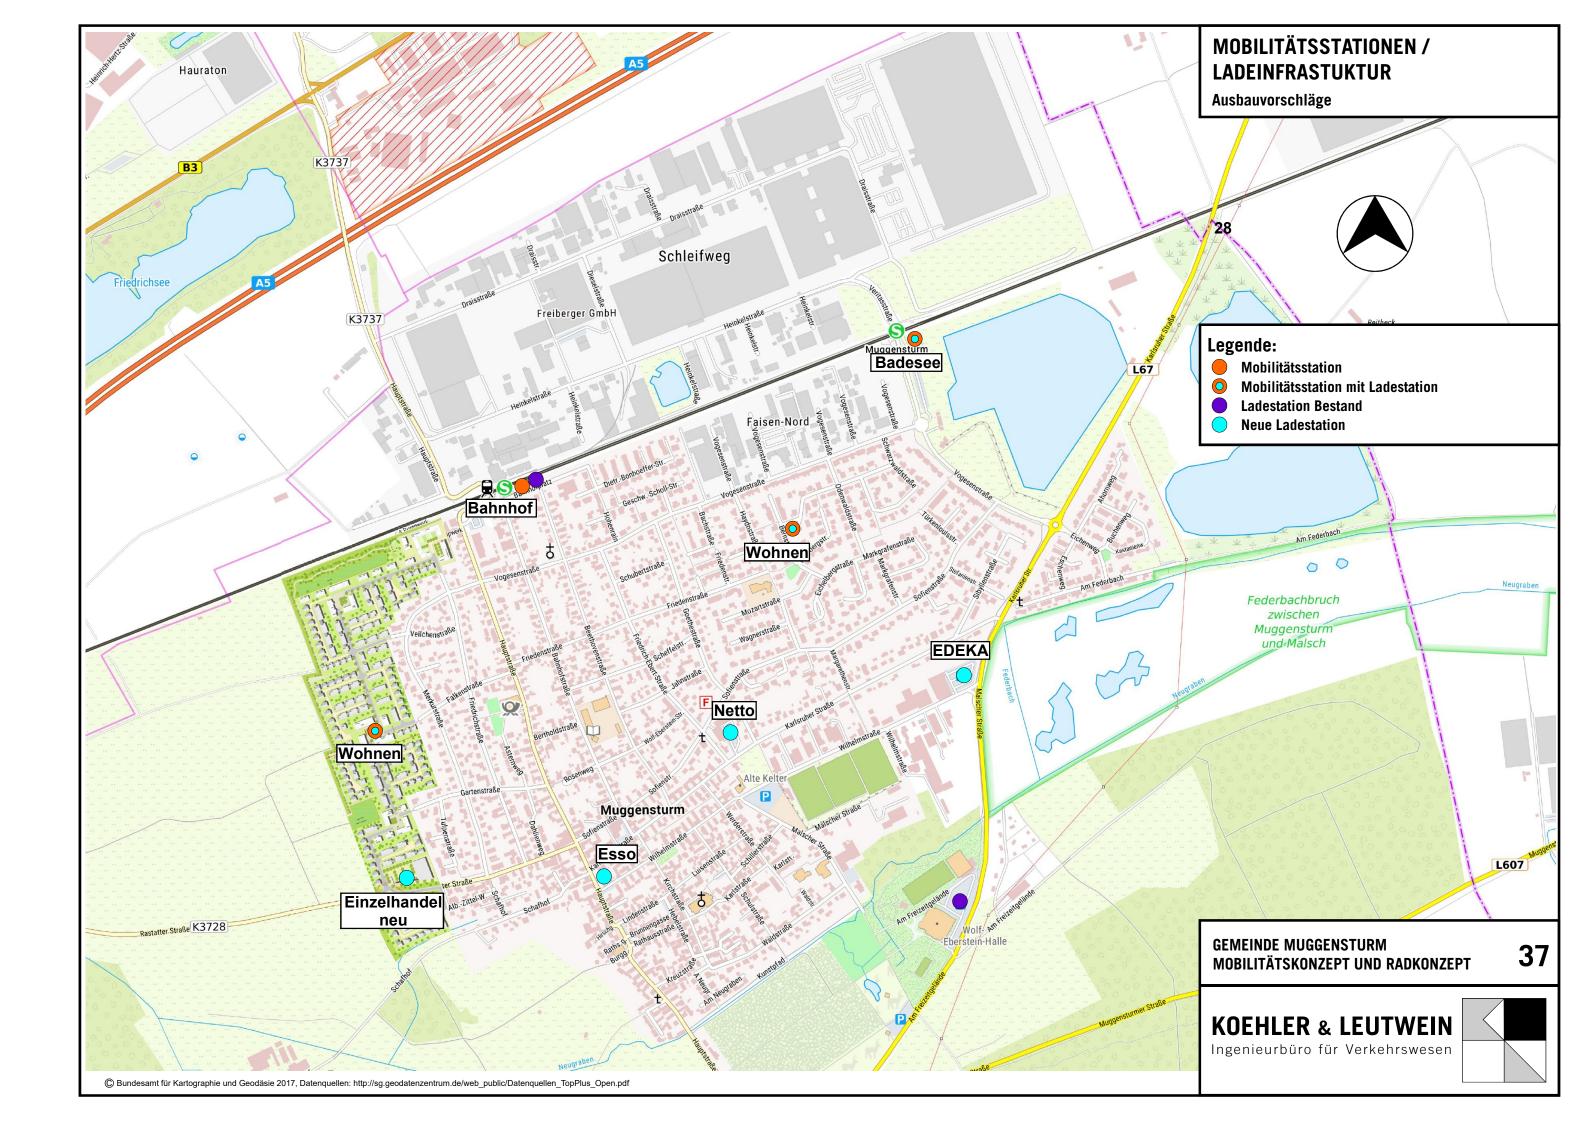

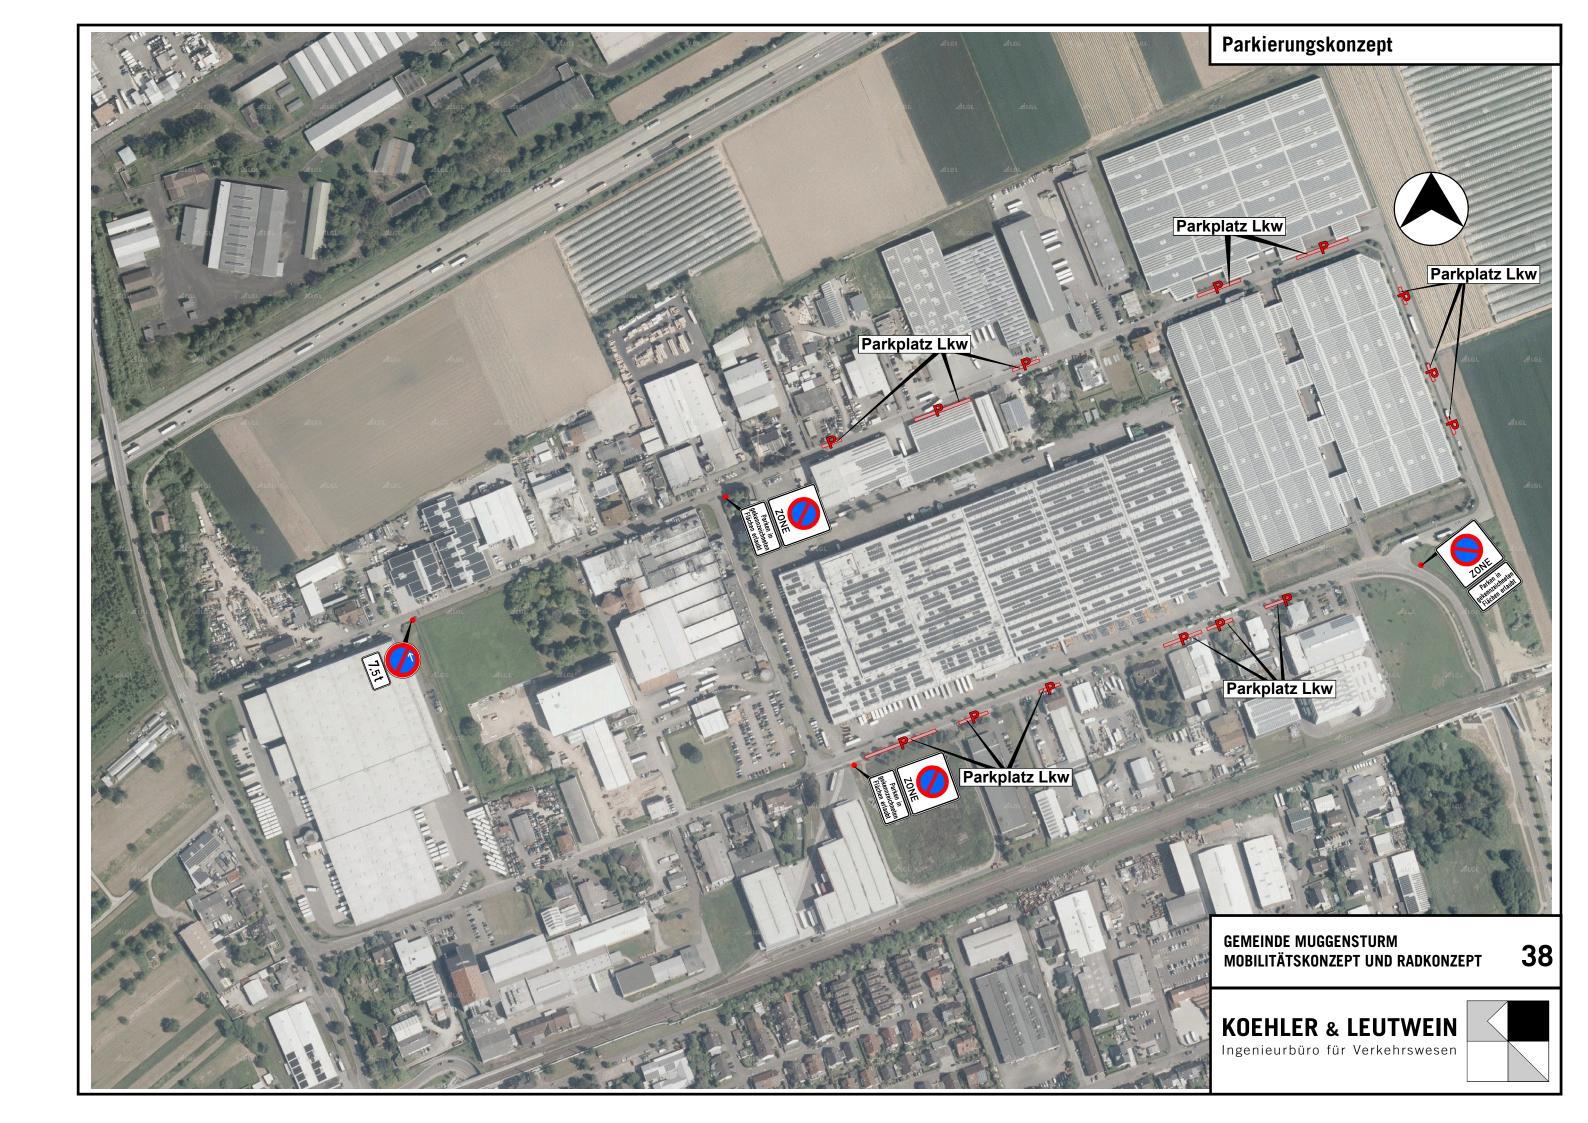

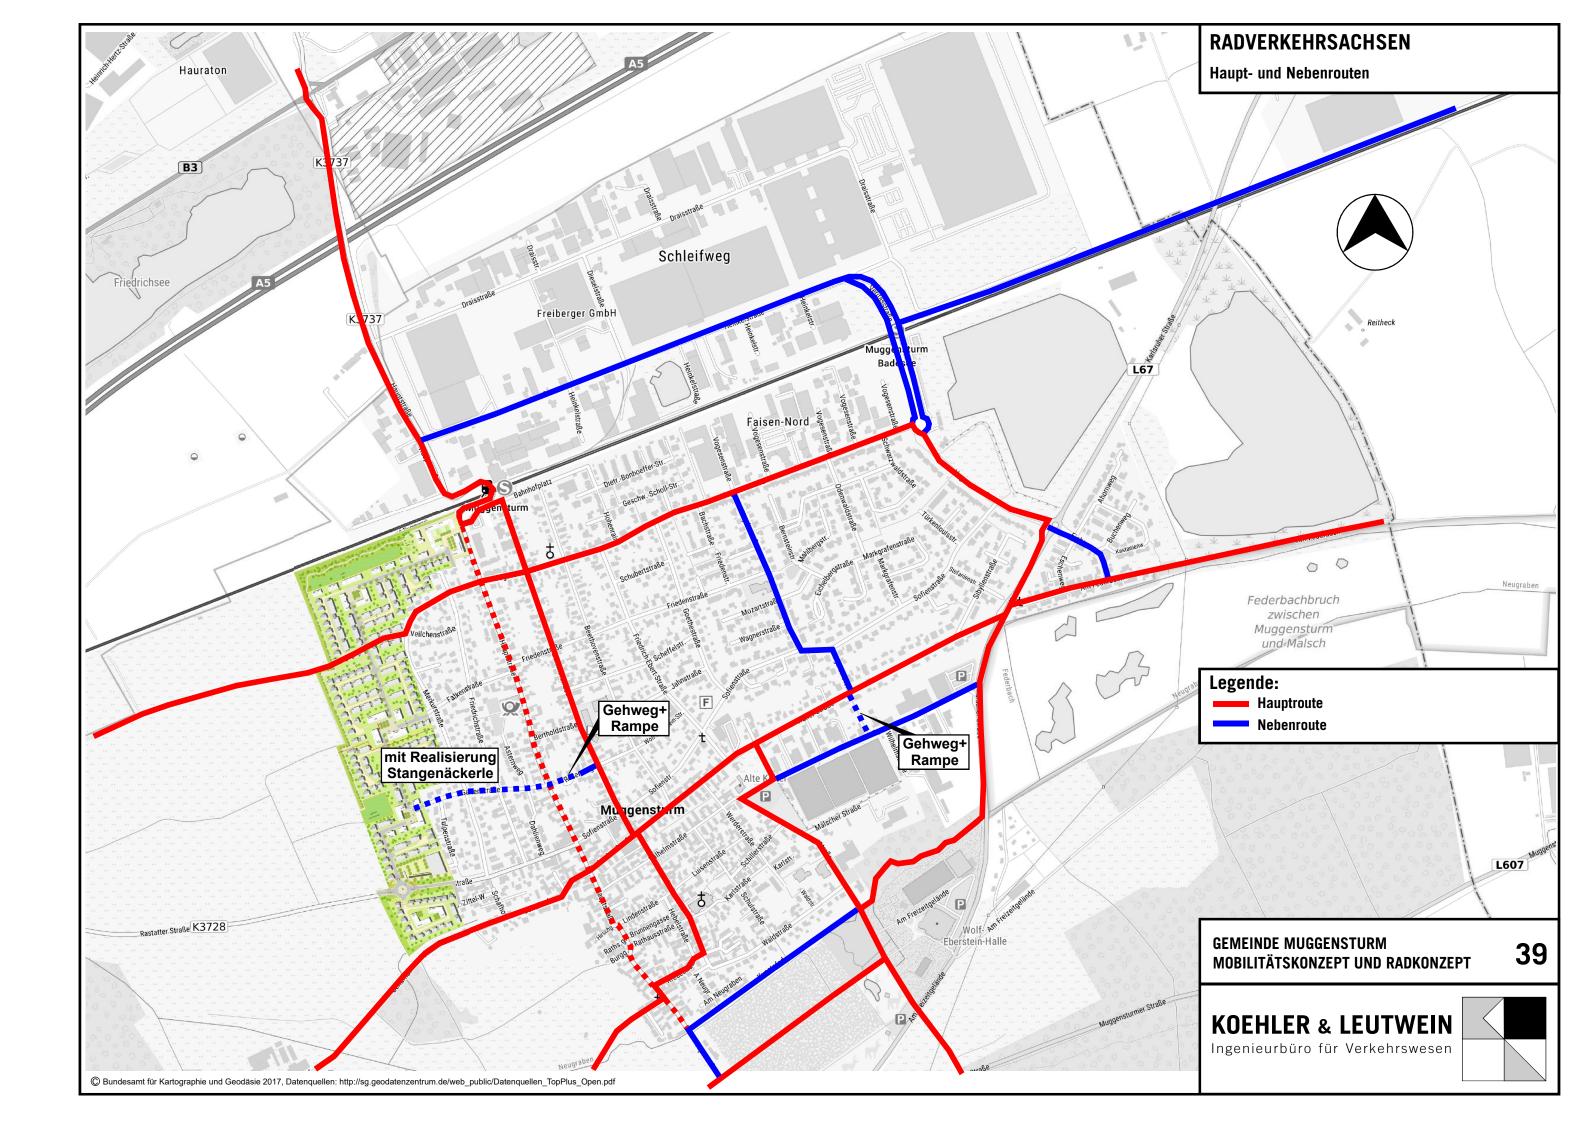



	Datum	Name
bearbeitet	03/23	Kiefer

1:500

40



MASSNAHMENLISTE Kfz-Verkehr

	Kategorie Ifd. Nr. Maßnahme		Magnahma	Prio	risierung	Bewertungskriterien											t in	Bemerkungen	Fazit		sten für di Semeinde ggensturn
,	Kategorie	ita. Nr.	wasnanme	•	•	Nachh. Mobilität, Klima-/Umwelt	Verring. Geschwindigk eit und Lärm	Aufenthalts- /Wohnqualität steigern	Erhöhung Verkehrssicher heit	Umweltverbun d stärken	Attrakt. Rad- wegenetz	Fußverkehr Barrierefreih	ÖPNV	Reduzierung MIV	kurz (1-2)	mittel (3-7)	lang (>7)	zur Umsetzung	zur Umsetzung	hoch	mittel
Ī	MIV	1	Parkierungskonzept IG Schleifweg	•					х					х	Х			Zur Vermeidung von "LKW- Fremdparkern" erforderlich			
ı	MIV	2	Umbau Knotenpunkt Heinkelstr. / Veritasstr.		•		х		х		х						X	Eventuell Verlegung der K 3737 auf Heinkelstraße / Veritasstraße		x	
ı	MIV	3	Umbau Knotenpunkt Heinkelstr. / Hauptstr		•		х		х		х						X	Hauptverkehrsrichtung in/über IG Schleifweg		X	
ı	MIV	4	Parkierungskonzept Hauptstr.	•		х	х	x	х		х	x				X		Steht in direktem Zusammenhang mit einer möglichen Sperrung der K 3728		(x)	
ı	MIV	5	Markierung Stellplätze Vogesenstraße	•		х	x	x			х	x			X			Mittelfristig Umbau mit Straßenbegleitgrün (Baumscheiben)		(x)	
ı	MIV	6	Markierung Stellplätze Karlsruher Str.		•	х	x	x			х	х			X			Mittelfristig Umbau mit Straßenbegleitgrün (Baumscheiben)		(x)	
ı	MIV	7	Markierung Stellplätze Friedrichstraße	•		х	х	x			х	x			X			Beseitigung Gehwegparken		(x)	
1	MIV	8	Markierung Stellplätze Merkurstraße		•	х	x	x			х	х			X			Mittelfristig Umbau mit Straßenbegleitgrün (Baumscheiben)		(x)	
ı	MIV	9	Markierung Stellplätze Wilhelmstraße		•	х	х	x			х	x			X			Haupterschließungsstraße zwischen L 67 und Hauptstraße		(x)	
ı	MIV	10	Markierung Stellplätze Sofienstr.		•	х	х	x			х	х			х			Mittelfristig Umbau mit Straßenbegleitgrün (Baumscheiben)		(x)	
I	MIV	11	Markierung Stellplätze Friedrich-Ebert-Str. / Friedenstr. / Goethestr. / Haydnstr. / Mozartstr. / Stefanienstr. / Sibyllenstr.		•	х	x	x			х	x				X		sofern möglich mit Straßenbegleitgrün (Baumscheiben)		(x)	
I	MIV	12	Umbau Knotenpunkt L 67 / Wilhelmstraße		•		х		x		x	x					X	Verbesserung Rad- und Fußverkehrsführung - evtl. Umbau zum Kreisverkehr		х	
I	MIV	13	Beschilderung T 50 Veritasstraße		•		х		x		x				X			Trotz innerorts T 50 Beschilderung da Außerorts-Charakter			
ı	MIV	14	Ausbau Ladeinfrastruktur	•		х		х		х			х	х		X		öffentlicher und halböffentlicher Bereich	erforderlich zum Erreichen der Klimaschutzziele		х
ı	MIV	15	Umgestaltung Bahnhofstraße vor der Albert-Schweitzer- Schule	•		х	х	х	х		х	х		х		X		Verbesserung der Verkehrssicherheit - Regulierung Bring- und Holverkehr		х	
ı	MIV	16	Umbau Einmündung Sibyllenstraße in Karlsruher Straße		•				х							Х		Schlechte Sicht beim Einbiegen in die Karlsruher Straße			х

GEMEINDE MUGGENSTURM MOBILITÄTSKONZEPT UND RADKONZEPT

42

KOEHLER & LEUTWEIN

Ingenieurbüro für Verkehrswesen




	Kategorie Ifd. Nr. Maßnahme		Magazhara	Prio	risierung	Bewertungskriterien											nt in	Bemerkungen	Fazit	G	sten für di Jemeinde ggensturr	
'	Calegorie	iid. Nr.	maisnanme —		•	Nachh. Mobilität, Klima-/Umwelt	Verring. Geschwindigk eit und Lärm	Aufenthalts- /Wohnqualität steigern	Erhöhung Verkehrssicher heit	Umweltverbun d stärken	Attrakt. Rad- wegenetz	Fußverkehr Barrierefreih	ÖPNV	Reduzierung MIV	kurz (1-2)	mittel (3-7)	lang (>7)	zur Umsetzung	zur Umsetzung	hoch		node rat
II	Fuß+Rad	17	Verbesserung Ausleitung K 3737 Nord / Hauptstraße		•	х			х		х				х			Erhöhung Verkehrssicherheit				Х
II	Fuß+Rad	18	Schutzstreifen Heinkelstraße		•	х			х	х	х			х	х			Neues Angebot im Industriegebiet	Angebotsplanung zur Erhöhung des Radverkehrsanteiles			Х
II	Fuß+Rad	19	kombinierter Geh- und Radweg östliche Heinkelstraße		•	х			х	х	х			х		Х		Neues Angebot im Industriegebiet	Angebotsplanung zur Erhöhung des Radverkehrsanteiles		х	
II	Fuß+Rad	20	Verbesserung der Situation Unterführung Hauptstraße mit Aus- bzw. Einleitung Radverkehr in die Hauptstraße			х					х				х			Unterschiedliche Maßnahmen notwendig	Zur Verbesserung der Nord-Süd- Achse erforderlich			Х
II	Fuß+Rad	21	Markierung Knotenpunkt Hauptstraße / Vogesenstraße - Querender Radverkehr			х			х		х				х							Х
II	Fuß+Rad	22	Markierung Knotenpunkt Hauptstraße / Bahnhofplatz - Querender Radverkehr	•		х			х		х				х							Х
II	Fuß+Rad	23	Markierung Knotenpunkt Hauptstraße / Sofientraße - Radverkehr		•	х			х		х				х							Х
II	Fuß+Rad	24	Schutzstreifen Veritasstraße Ostseite		•	х			х	х	х			х	х							Х
II	Fuß+Rad	25	Radpiktogramme Vogesenstraße			х			х	х	х			х	х							Х
II	Fuß+Rad	26	Radverkehrsschleuse Vogesenstraße - Kreisverkehr		•	х					х				х							Х
II	Fuß+Rad	27	Beseitigung Umlaufsperre Am Federbach	•							х				х							Х
II	Fuß+Rad	28	Ertüchtigung Verlängerung Markgrafenstraße - Radverkehrsführung		•	х					х					X		Machbarkeit muss geprüft werden.			х	
II	Fuß+Rad	29	Verbesserung der Situation Querung Merkurstraße - Rastatter Straße - Markierungen		•	х			х		х				х							Х
II	Fuß+Rad	30	Erweiterung Radabstellanlagen Rathaus			х				х	х			х	х						х	
II	Fuß+Rad	31	Ein- bzw. Ausleitung Radverkehr südliche Hauptstraße - Kunstpfad	•		х			х		х				х			Markierungen mit eventueller baulicher Einenegung MIV				Х

GEMEINDE MUGGENSTURM MOBILITÄTSKONZEPT UND RADKONZEPT

43

KOEHLER & LEUTWEIN

Ingenieurbüro für Verkehrswesen

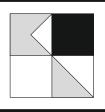

	Kategorie Ifd. Nr. Maßnahme			Prio	orisieru	ıng				Bewe	rtungskrite	rien				Zei	thorizo Jahrer		Bemerkungen	Fazit	0	sten f Gemei uggens	
	nategorie "		wasnamie	•	•	•	Nachh. Mobilität, Klima-/Umwelt	Verring. Geschwindigk eit und Lärm	Aufenthalts- /Wohnqualität steigern	Erhöhung Verkehrssicher heit	Umweltverbun d stärken	Attrakt. Rad- wegenetz	Fußverkehr Barrierefreih	ÖPNV	Reduzierung MIV	kurz (1-2)	mittel (3-7)	lang (>7)	zur Umsetzung	zur Umsetzung	hoch	mitte	el mod
Ш	Fuß+Rad	32	Querungshilfe / Fahrbahnteiler südliche Hauptstraße	•			Х	х		х		х					X		Reduzierung Geschwindigkeiten MIV		х		
Ш	Fuß+Rad	33	Bahnhofstraße Umwidmung zur Fahrradstraße	•			Х	х	х	х	Х	х			х		X		Kurzfristig ohne Umbau möglich - langfristig mit Umbau	Erforderlich zur Förderung des Radverkehrs	(x)	X	
II	Fuß+Rad	34	Freigabe Radverkehr Sofienstraße gegen Einbahnstraßenrichtung		•		х					х				х			Grundsätzlich in allen Einbahnstraßen, sofern Voraussetzungen gegeben	Erhöhung Reisegeschwindigkeit Radverkehr			X
11	Fuß+Rad	35	vorgezogene Seitenräume verlängerte Markgrafenstraße - Karlsruher Straße und Wilhelmstraße		•		х	х		х	Х	х	х		х		X		Bauliche Maßnahme	Auch im Zusammenhang mit Erreichbarkeit der Sportanlagen		X	
11	Fuß+Rad	36	Fußgänger Bedarfs-Lichtsignalanlage an der Querung Am Federbach - L 67	•			х			х			x				X		Zuständigkeit bei Landratsamt bzw. RP Karlsruhe	Nochmalige Abstimmung bzw. Antragstellung		X	
II	Fuß+Rad	37	Absenkung Bordstein Bahnhofplatz / Hauptstraße			•							х				X		Das "Plätzchen" ist mit einem Hochbord abgetrennt und damit nicht barrierefrei erreichbar				X
II	Fuß+Rad	38	Querungshilfe Fußgänger L 67 - Wolf-Eberstein-Halle		•			х		х			х				X		Zuständigkeit bei Landratsamt bzw. RP Karlsruhe	Nochmalige Abstimmung bzw. Antragstellung	х		
11	Fuß+Rad	39	Querungshilfe Radverkehr Am Freizeitgelände - L 67	•			х	х		х	Х	х					X		Zuständigkeit bei Landratsamt bzw. RP Karlsruhe	Nochmalige Abstimmung bzw. Antragstellung	Х		
11	Fuß+Rad	40	Sperrung des Weges nach dem Aulachhof für MIV			•			х	х		х	х		х	x			Vermeidung von Konflikten MIV / Rad	Priorisierung Radverkehr			X
11	Fuß+Rad	41	Nullabsenkungen an Querungen	•			Х		х	х			х					х	Querschnittsaufgabe	Notwendig zur Umsetzung der Barrierefreiheit	X		
III	ÖPNV	42	KVV.myshuttle - OnDemand-Angebot	•			Х		х		х			х	х		X		Auch mit den Nachbarkommunen gemeinsam denkbar	erforderlich zum Erreichen der Klimaschutzziele	х		
III	ÖPNV	43	Multimodaler Knotenpunkt Am Bahnhof - Mobilitätsstation	•			х		х		Х			х	х		X		Konzept regiomove KVV	Förderung der Multimodalität zum Erreichen der Klimaschutzziele	Х		
III	ÖPNV	44	Multimodaler Knotenpunkt Badesee - Moblitätsstation		•		х		х		Х			х	х		X		Konzept regiomove KVV	Förderung der Multimodalität zum Erreichen der Klimaschutzziele	х		
III	ÖPNV	45	Car-Sharing Stationen Festplatz und Friedenstraße	•			х		x		х			Х	х	x			Grundsätzlicher Ausbau notwendig	erforderlich zum Erreichen der Klimaschutzziele		X	

GEMEINDE MUGGENSTURM MOBILITÄTSKONZEPT UND RADKONZEPT

44

KOEHLER & LEUTWEIN

Ingenieurbüro für Verkehrswesen

