

Gemeinde Muggensturm		Beschlussvorschlag		13 / 24 ÖS			
Amt: Hauptamt		Beratungsfolge		Sitzung am			
		Gemeinderat		26.02.2024			
AZ.:				öffentlich			
Beratungsergebnis:							
Bearbeiter: Margita Müller							
Verfasser: Margita Müller							
einstimmig	Mit Stimmen- mehrheit	Ja-Stimmen	Nein-Stimmen	Enthaltungen	Beschlussvor- schlag	Abweichung	Kein Beschluss wird nachgereicht

Friedhof Muggensturm / - Anlegen von Urnenreihen- sowie Urnenwahlgräber in den Feldern 1, 3 und 5 - Vergabe der Tiefbau- und Landschaftsgärtnerischen Arbeiten

In der Gemeinderatssitzung am 23.10.2023 hat der Gemeinderat beschlossen, auf den Feldern 1, 3 und 5 gegenüber der Leichenhalle neue Urnengräber zu errichten.

Die vorgestellte Planung sah vor, durch das Gebiet einen geschwungenen Pfad zu legen, an den perlenkettenartig die neuen Urnengrabfelder angegliedert sind, um so den bisher parkähnlichen Charakter wieder her zu stellen.

Somit entstehen ca. 40 Urnenreihengräber und ca. 76 Urnenwahlgräber.

Die landschaftsgärtnerischen Arbeiten wurden beschränkt ausgeschrieben. Fünf Firmen wurden aufgefordert, ein Angebot abzugeben, vier Angebote sind eingegangen mit folgendem Ergebnis:

1. Fa. Alba, Au am Rhein	249.387,59 €	100,00 %
2. Bieter	259.748,48 €	104,15 %
3. Bieter	289.527,18 €	116,10 %
4. Bieter	297.844,49 €	119,43 %

Die Kostenberechnung für dieses Gewerk liegt bei brutto 225.000,00 €, sodass wir hier mit **Mehrkosten von 24.38759 €** rechnen müssen (10,1% zur Kostenberechnung). Offensichtlich wurde die Ausführung in organischen Formen von den Firmen höher eingestuft, wie ursprünglich angenommen aufgrund der Erfahrung aus den organischen Pflanzbereichen in den Feldern sechs und zwölf (Urnestelen).

Die Fa. Alba Garten – und Landschaftsbau aus Au am Rhein ist sehr erfahren in der Ausführung von Friedhofsanlagen und hat unter Berücksichtigung aller technischer und wirtschaftlicher Gesichtspunkte das wirtschaftlichste Angebot eingereicht. Deshalb schlägt die Verwaltung vor, der Fa. Alba aus Au am Rhein den Auftrag zu erteilen.

Haushaltsrechtliche Deckung:

Im Haushalt 2024 sind für die Maßnahmen unter der Investitionsmaßnahme 755300400200 und 755300600203 insgesamt 225.000,00 € eingestellt.

Beschlussvorschlag:


Beauftragung der Fa. Alba Garten – und Landschaftsbau aus Au am Rhein mit der Auftragssumme von brutto 249.387,59 €.

Die Umsetzung erfolgt nach Satzungsbeschluss über den Haushaltsplan 2024 inkl. entsprechender Mittelbereitstellung.

Anlagen:

Lageplan-Feld-1-3-5

FRIEDHOF
Neuplanung Feld 1 - 3 - 5

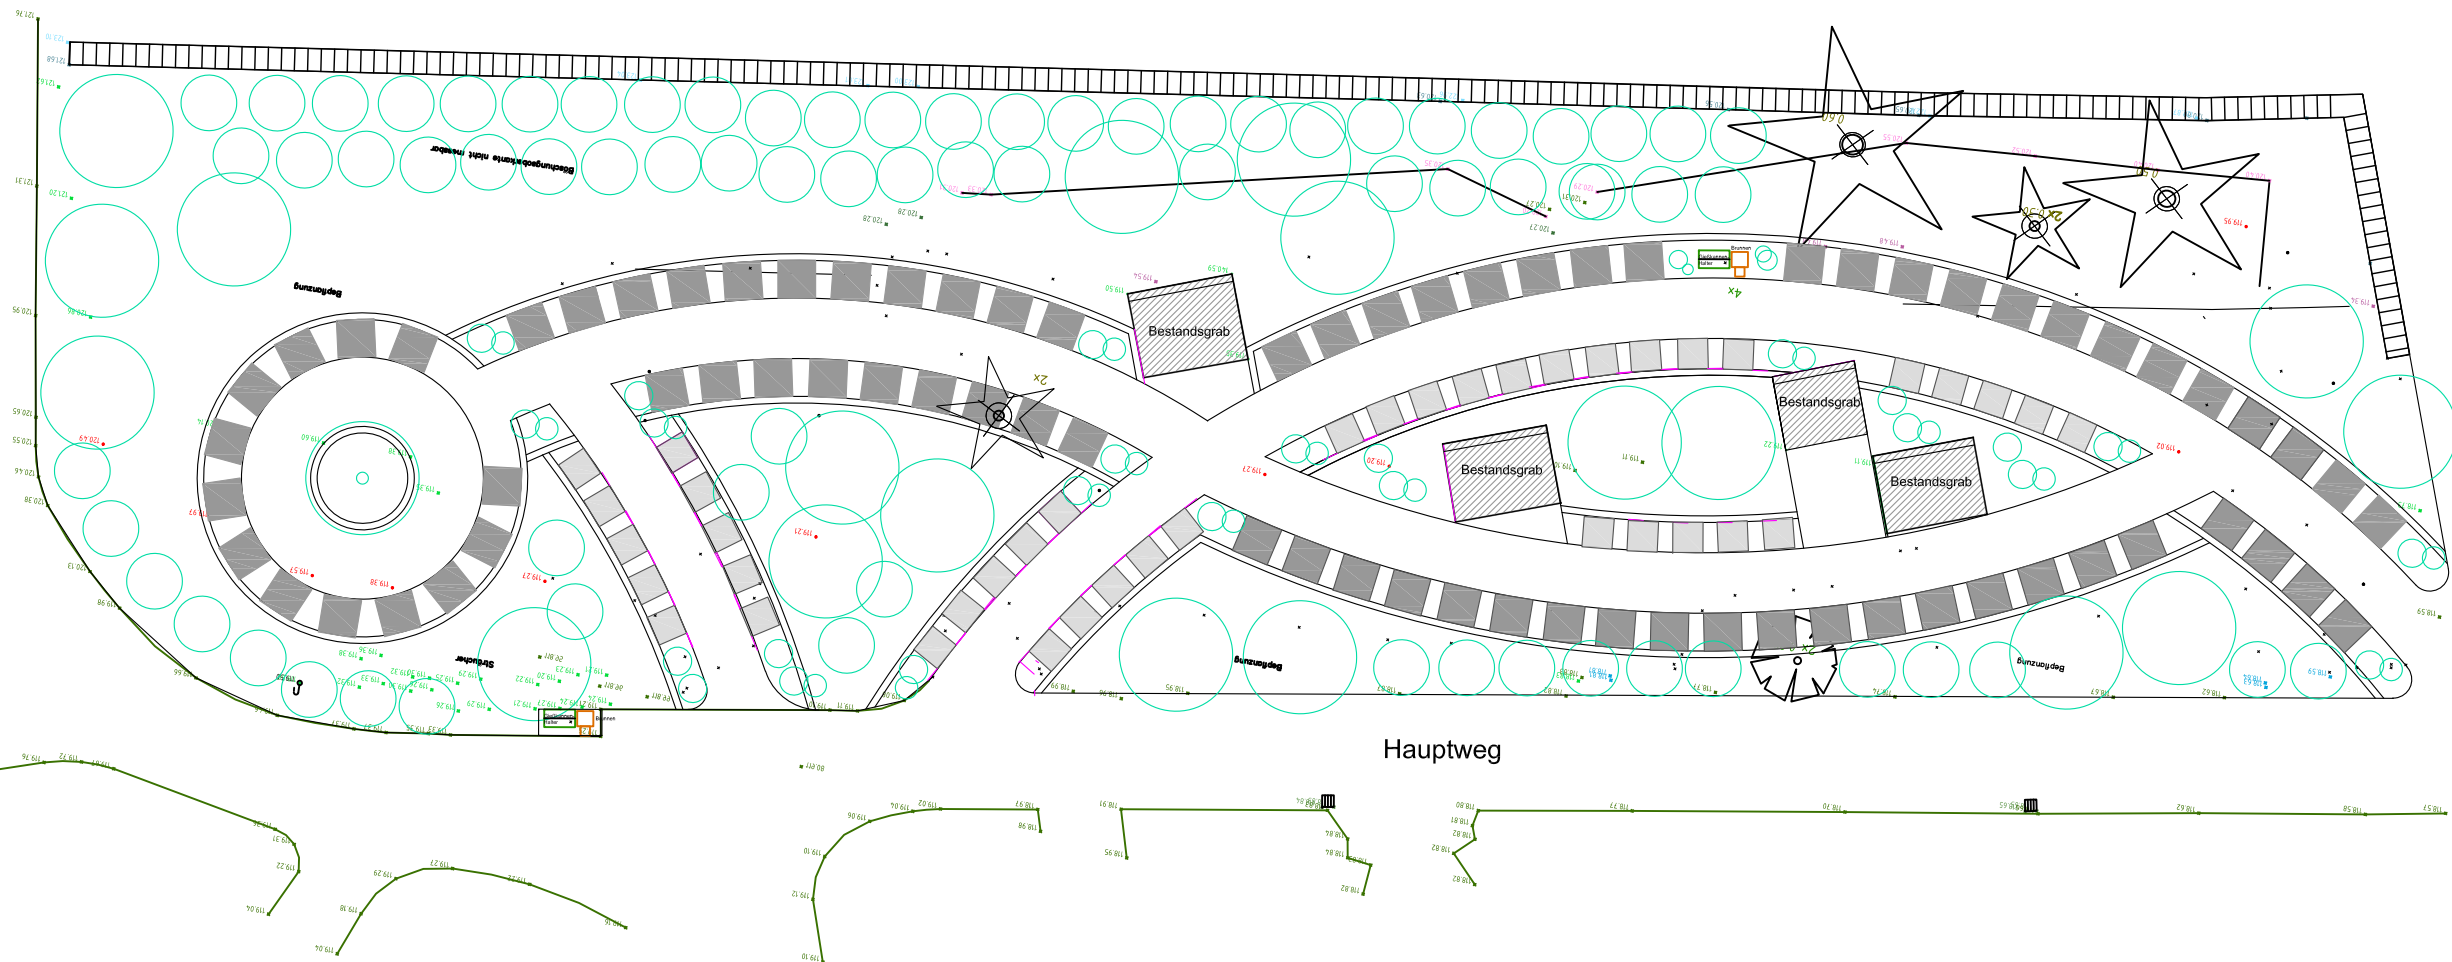

40 Urnenreihengräber
76 Urnenwahlgräber

Bauherr:
Gemeinde Muggensturm
vertr. durch BM Johannes Kopp

Planung:
Gemeinde Muggensturm
Margita Müller
Dipl. Ing. Architektin
Hauptstr. 33-37
76461 Muggensturm
Tel. 07222 - 90 93 52
Fax 07222 - 90 93 91

Planinhalt:
LAGEPLAN
M. 1 : 200 D:02.10.2023