
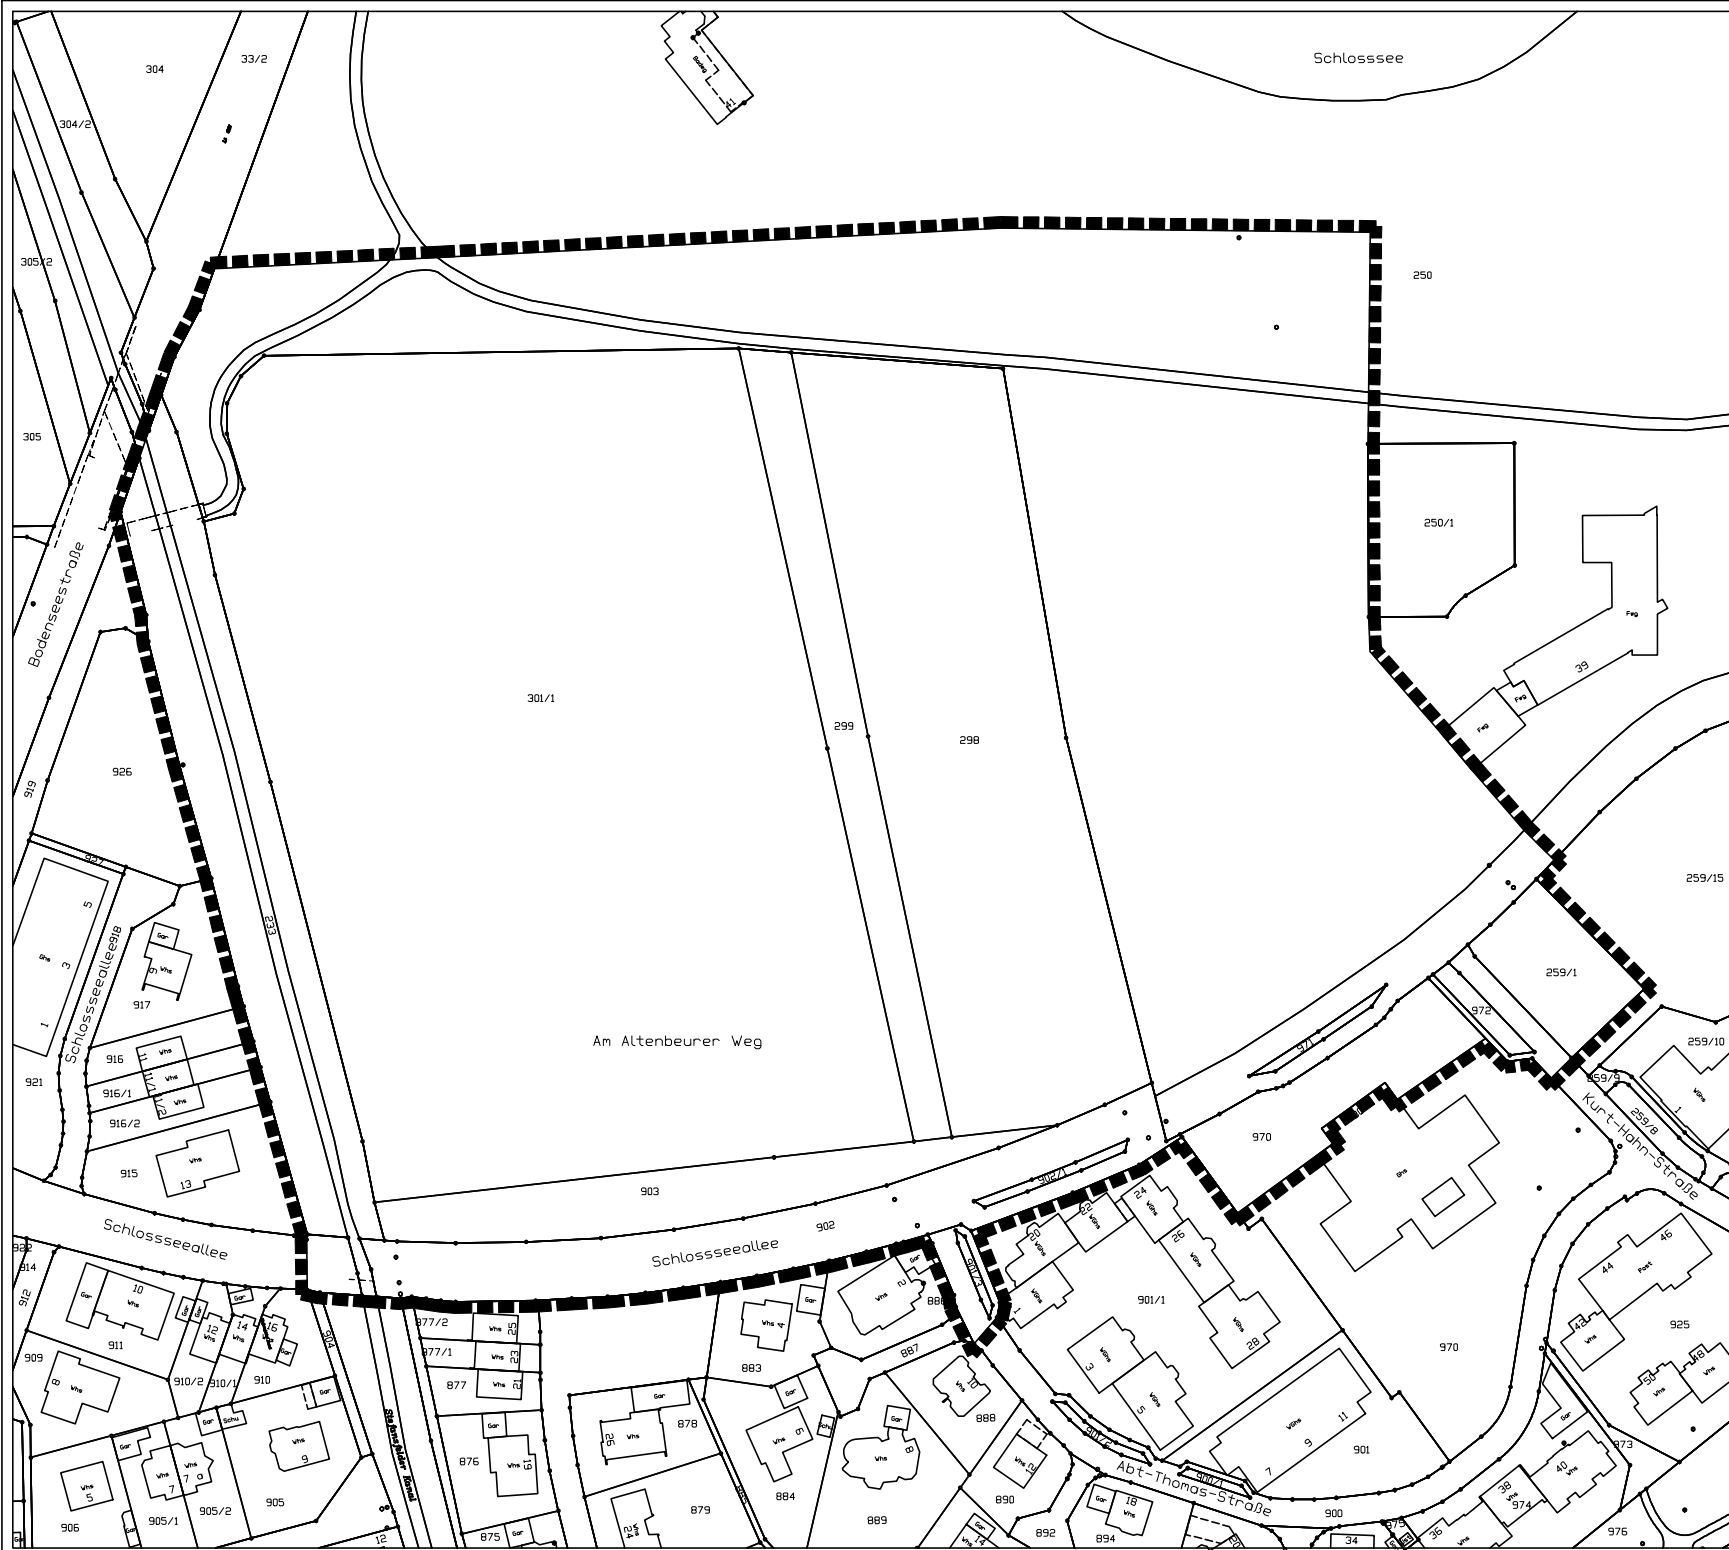



Gemeinde SALEM

Erneuerungsgebiet "Neue Mitte"

 Förmliche Festlegung gemäß
§ 142 BauGB laut Beschluss
des Gemeinderats vom
08.12.2015 (8,5 ha)



Lageplan zur Satzung

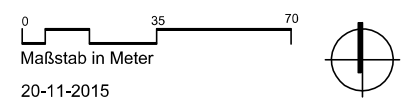

20-11-2015
KE LBBW Immobilien
Kommunalentwicklung GmbH
Schulstraße 4
78166 Donaueschingen