


Flächennutzungsplan GVV Frickingen-Heiligenberg-Salem

Bestand

Stand: September 2013

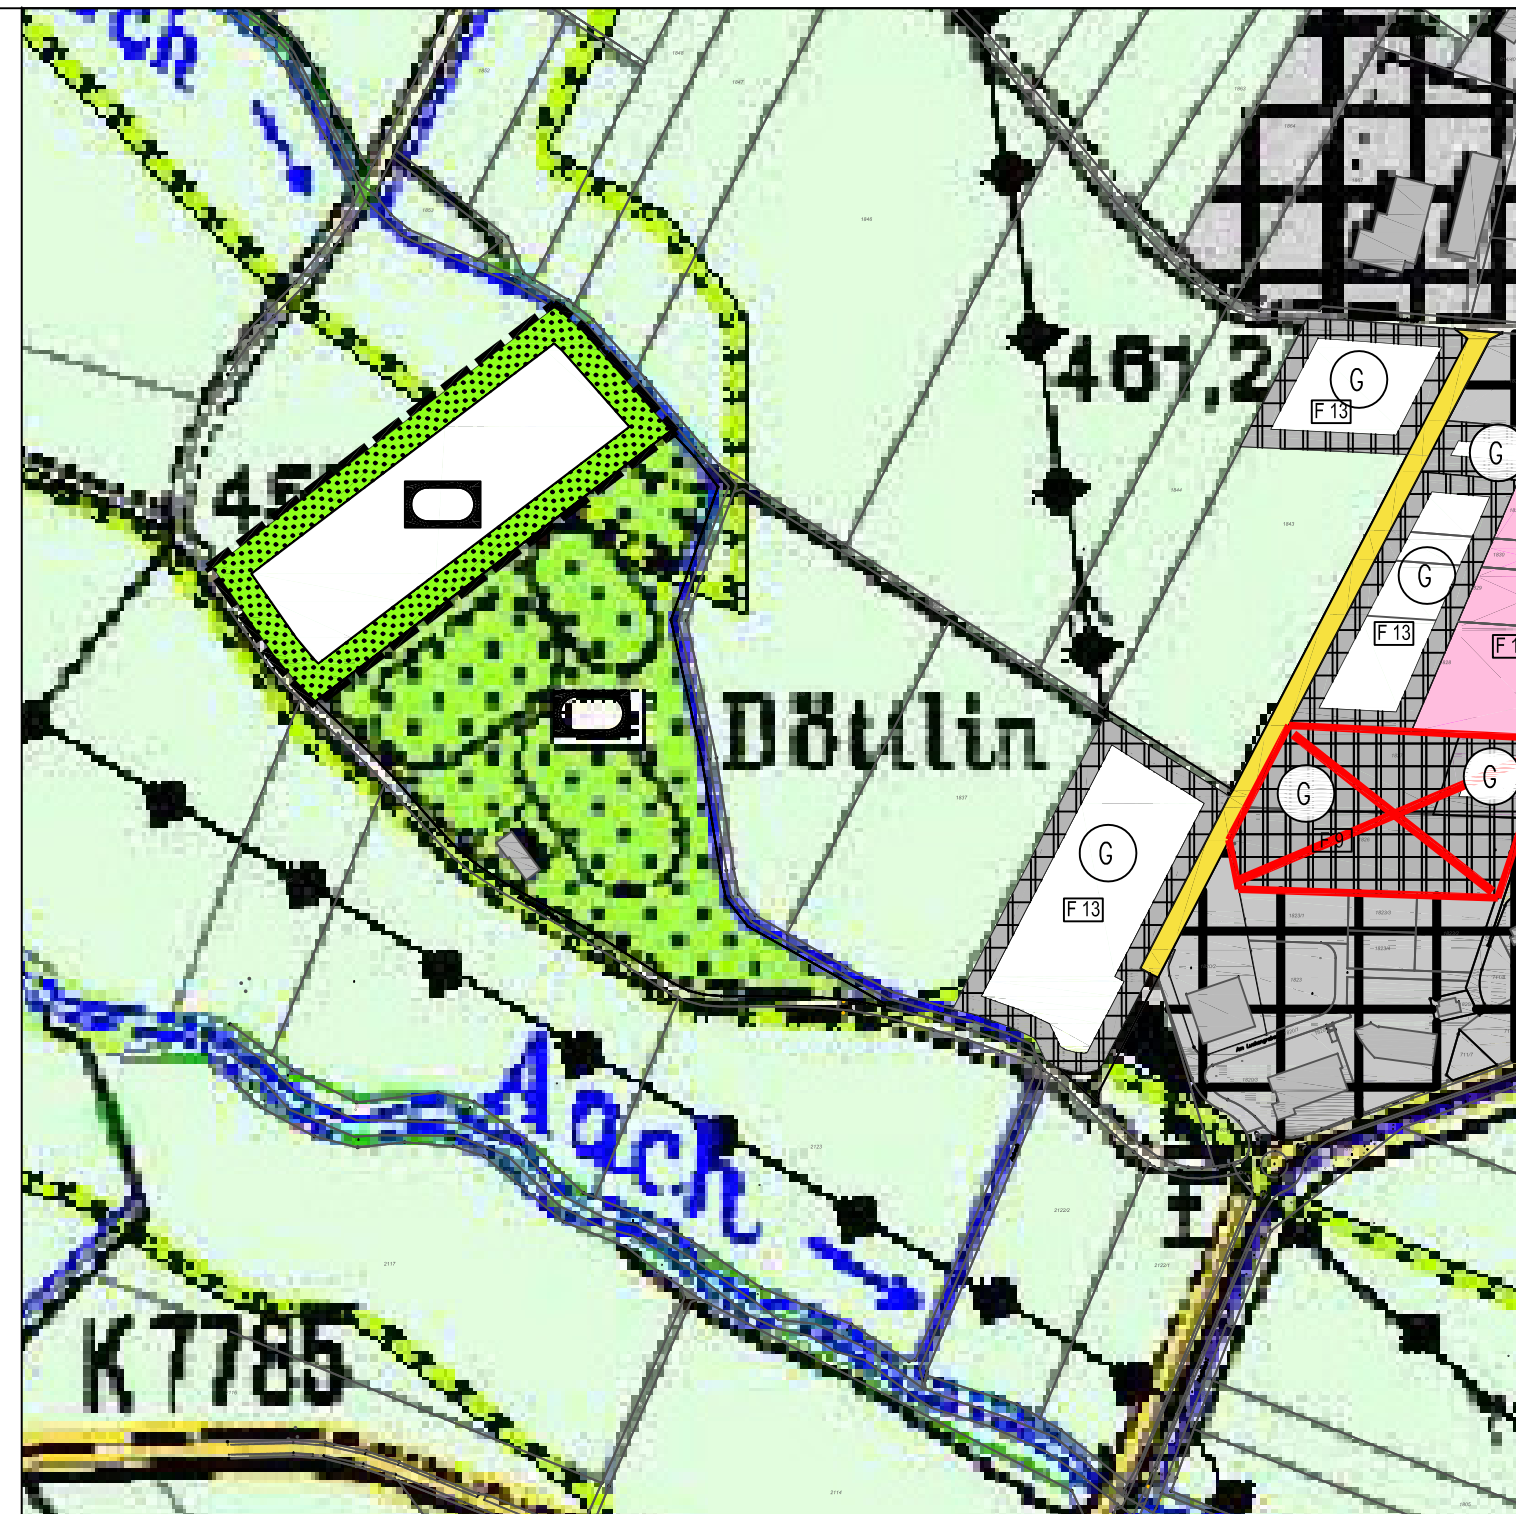


Flächennutzungsplan GVV Frickingen-Heiligenberg-Salem

Bestand + geplante Änderungen


Stand: 14.10.2015

Legende:

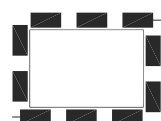


Grenze des räumlichen Geltungsbereichs der geplanten Änderungen

Grünflächen:

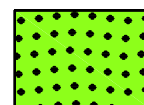

öffentliche Grünflächen - Bestand

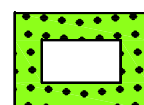

öffentliche Grünflächen - Planung



Zweckbestimmung: Sportplatz



Gemeindeverwaltungsverband Salem-Frickingen-Heiligenberg

8. Änderung des Flächennutzungsplanes des GVV Salem-Frickingen-Heiligenberg "Sportzentrum am Aubach, Frickingen"

GEZEICHNET:	STAND:	FORMAT:
JULI 2015 YT	14.10.2015	A3

HELMUT HORNSTEIN

FREIER LANDSCHAFTSARCHITEKT BDLA STADTPLANER SRL
LANDSCHAFTSARCHITEKTUR, STADT-, UND UMWELTPLANUNG
AUFKIRCHER STR. 25 88662 ÜBERLINGEN/BODENSEE TEL. 07551/915043 FAX 915044