





Lage der Brücke zwischen
Schiesserweg und Brühlstraße

M: 1:2500



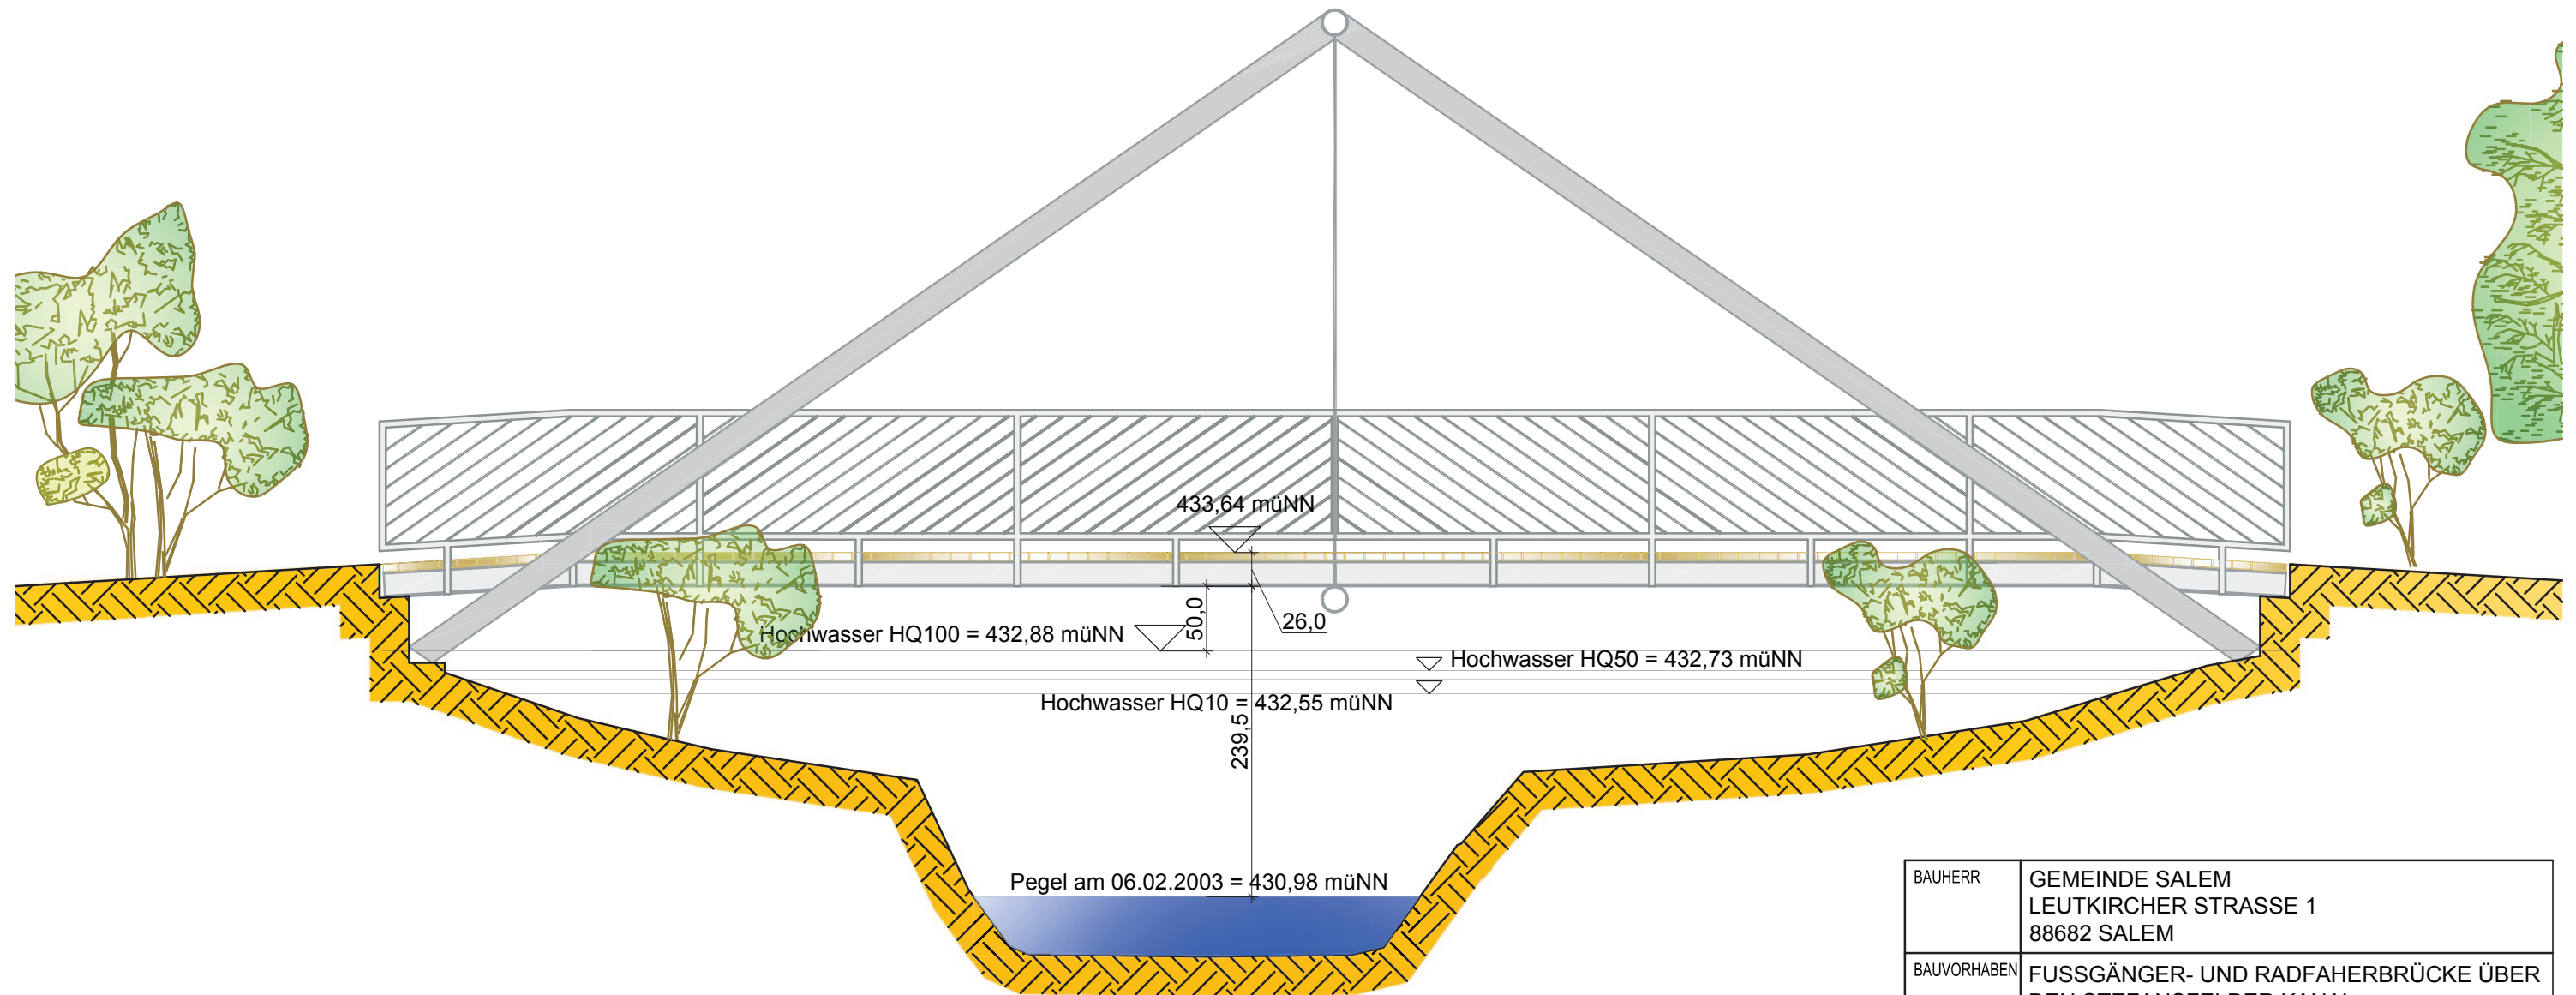

BAUHERR	GEMEINDE SALEM LEUTKIRCHER STRASSE 1 88682 SALEM				
BAUVORHABEN	FUSSGÄNGER- UND RADFAHERBRÜCKE ÜBER DEN STEFANSFELDER KANAL ZWISCHEN BRÜHLSTRASSE UND SCHIESSERWEG				
BAUTEIL					
ÜBERSICHT	ZEICHNER	DATUM		PLAN-NR.	MASSTAB
gez.	W. KOCH	10.07.2015			1:50
PLANUNG	GEMEINDE SALEM AMT FÜR BAUWESEN UND LIEGENSCHAFTEN LEUTKIRCHER STRASSE 1 88682 SALEM-NEUFRACH TEL: 07553 / 823 - 54 FAX: 07553 / 823 - 44 bauamt@salem-baden.de				

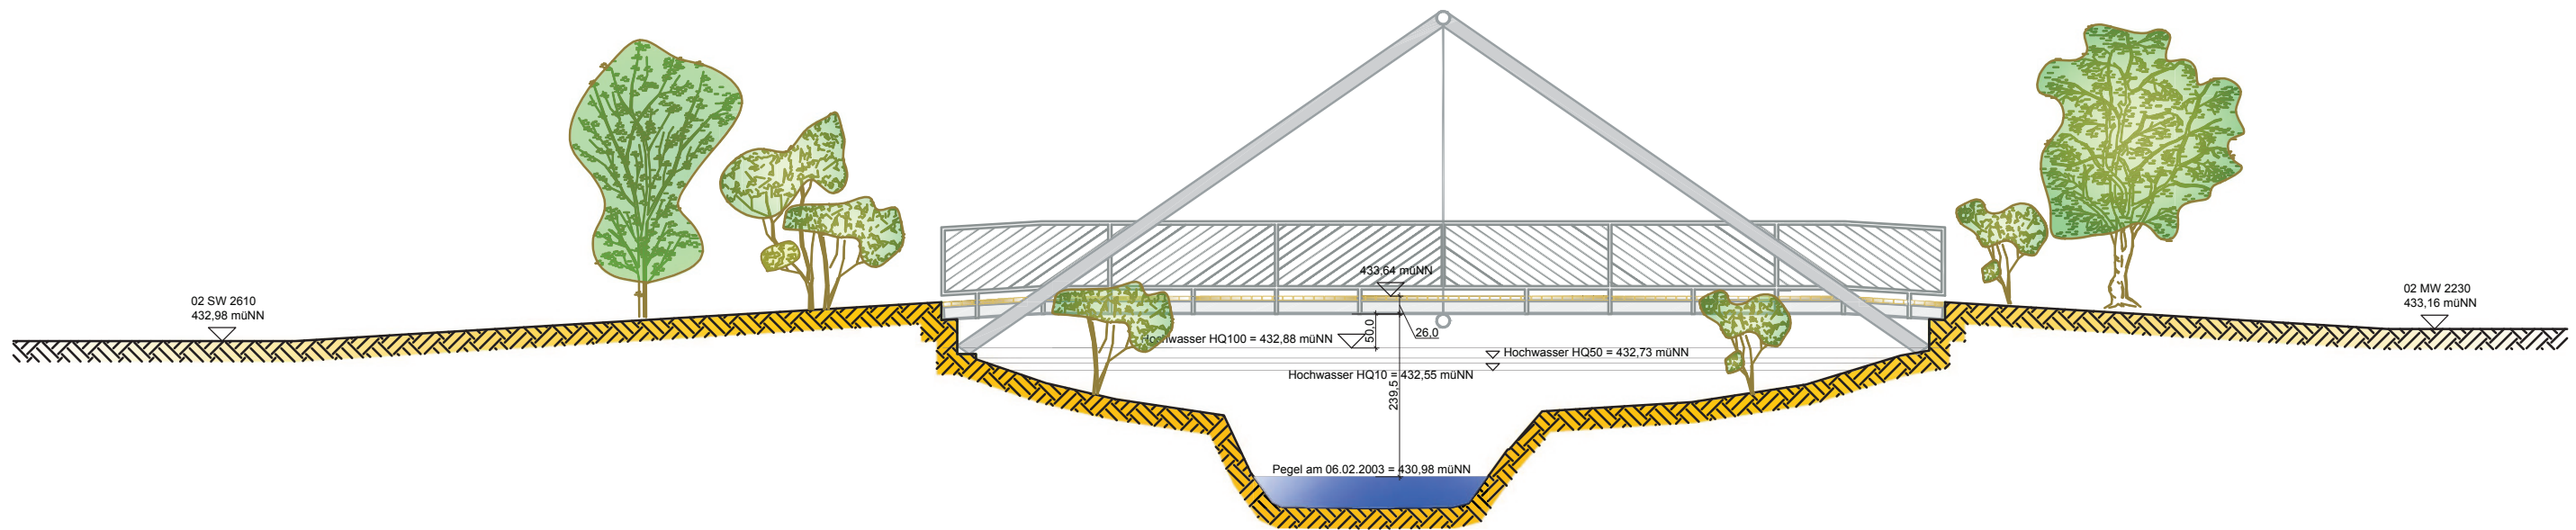

BAUHERR	GEMEINDE SALEM LEUTKIRCHER STRASSE 1 88682 SALEM				
BAUVORHABEN	FUSSGÄNGER- UND RADFAHERBRÜCKE ÜBER DEN STEFANSFELDER KANAL ZWISCHEN BRÜHLSTRASSE UND SCHIESSERWEG				
BAUTEIL					
ÜBERSICHT	ZEICHNER	DATUM		PLAN-NR.	MASSTAB
gez.	W. KOCH	10.07.2015			1:100
PLANUNG	GEMEINDE SALEM AMT FÜR BAUWESEN UND LIEGENSCHAFTEN LEUTKIRCHER STRASSE 1 88682 SALEM-NEUFRACH TEL: FAX:				
	07553 / 823 - 54 07553 / 823 - 44 bauamt@salem-baden.de				



Brühlstraße 201/3

Bahnhofstraße 242/4

Schiesserweg

M: 1:500

202/6

202/5

201

932

934

196/8

201/1

201/2

247/20

247/7

247/8

247/9

247/10

247/11

1213

199/1

31 Whs

33 Whs

WWhs W

WWhs W

WWhs W

Whs 37

Whs 102

Sch Gar

Whs 104

Whs 90

Whs 88

Whs 90

Whs 90

Whs 90

Whs 94

Gar 95

Gar 95

Gar 95

Gar 95

Gar 962

Whs 4

Gar

Whs 0

Gar

Gar

Gar

Gar

Gar

Gar

Gar

Gar

Gar

Gar

Gar



