


# RAHMENPLAN


Neue Mitte Salem

Juli 2015

# NEUE MITTE SALEM

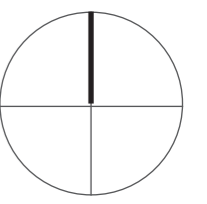

# STRABENRAUM - PARKIERUNG

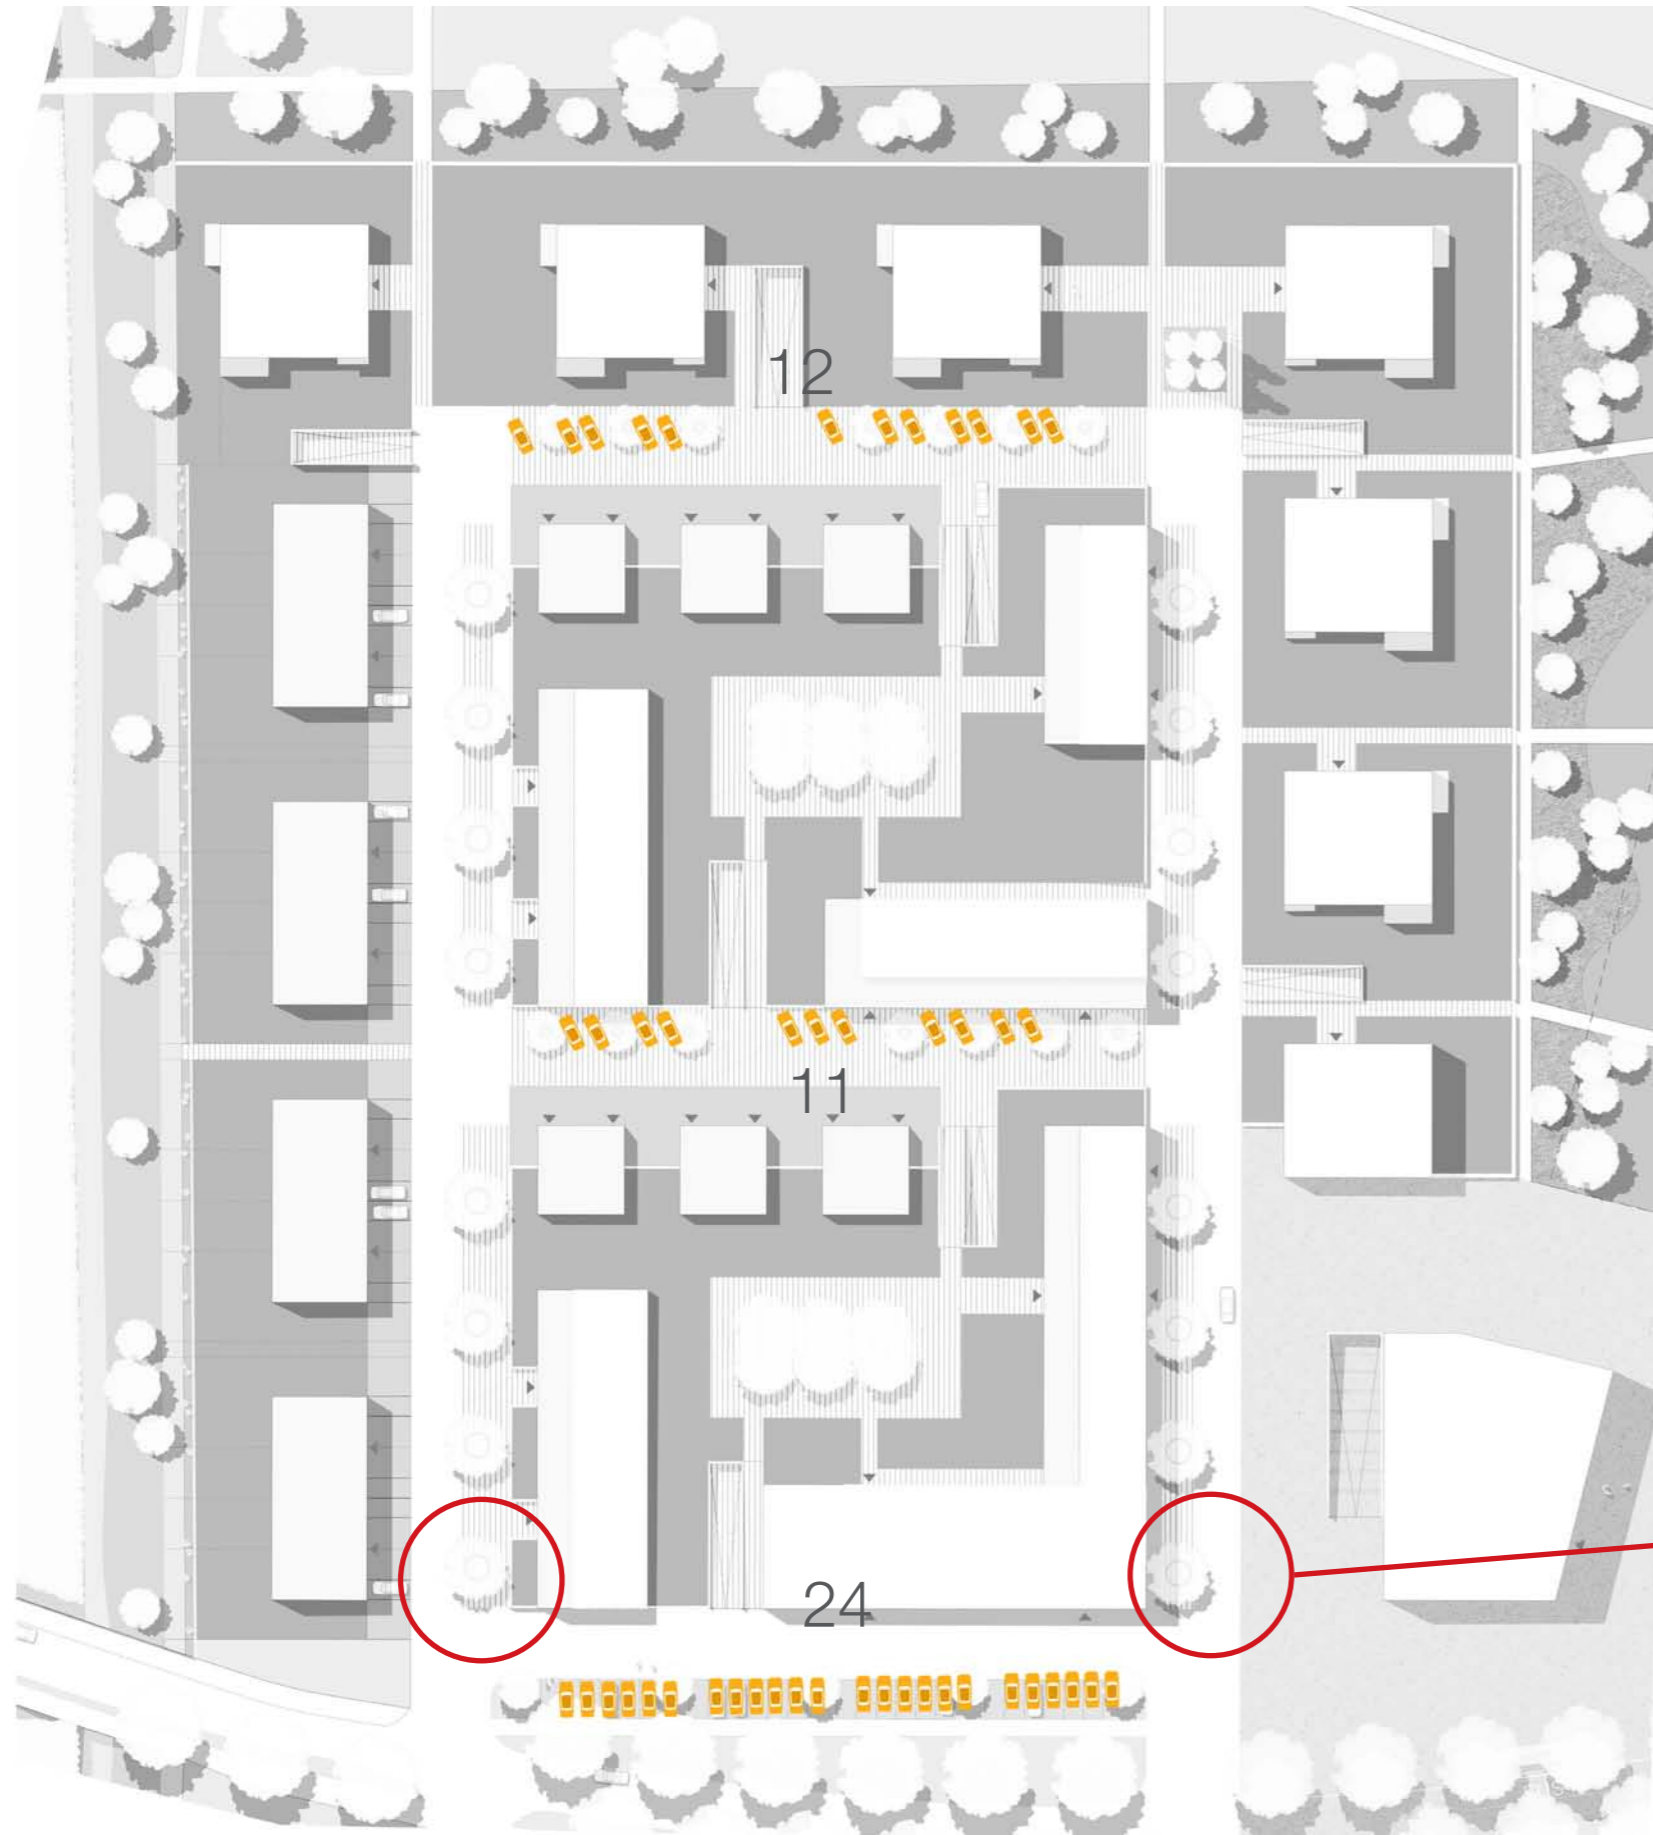

STELLPLÄTZE OBERIRDISCH  
IM WOHNQUARTIER


12 STELLPLÄTZE  
11 STELLPLÄTZE  
24 STELLPLÄTZE

---


GESAMT 47 STELLPLÄTZE




# PARKIERUNG IM VERKEHRSBERUHGIGTEN BEREICH

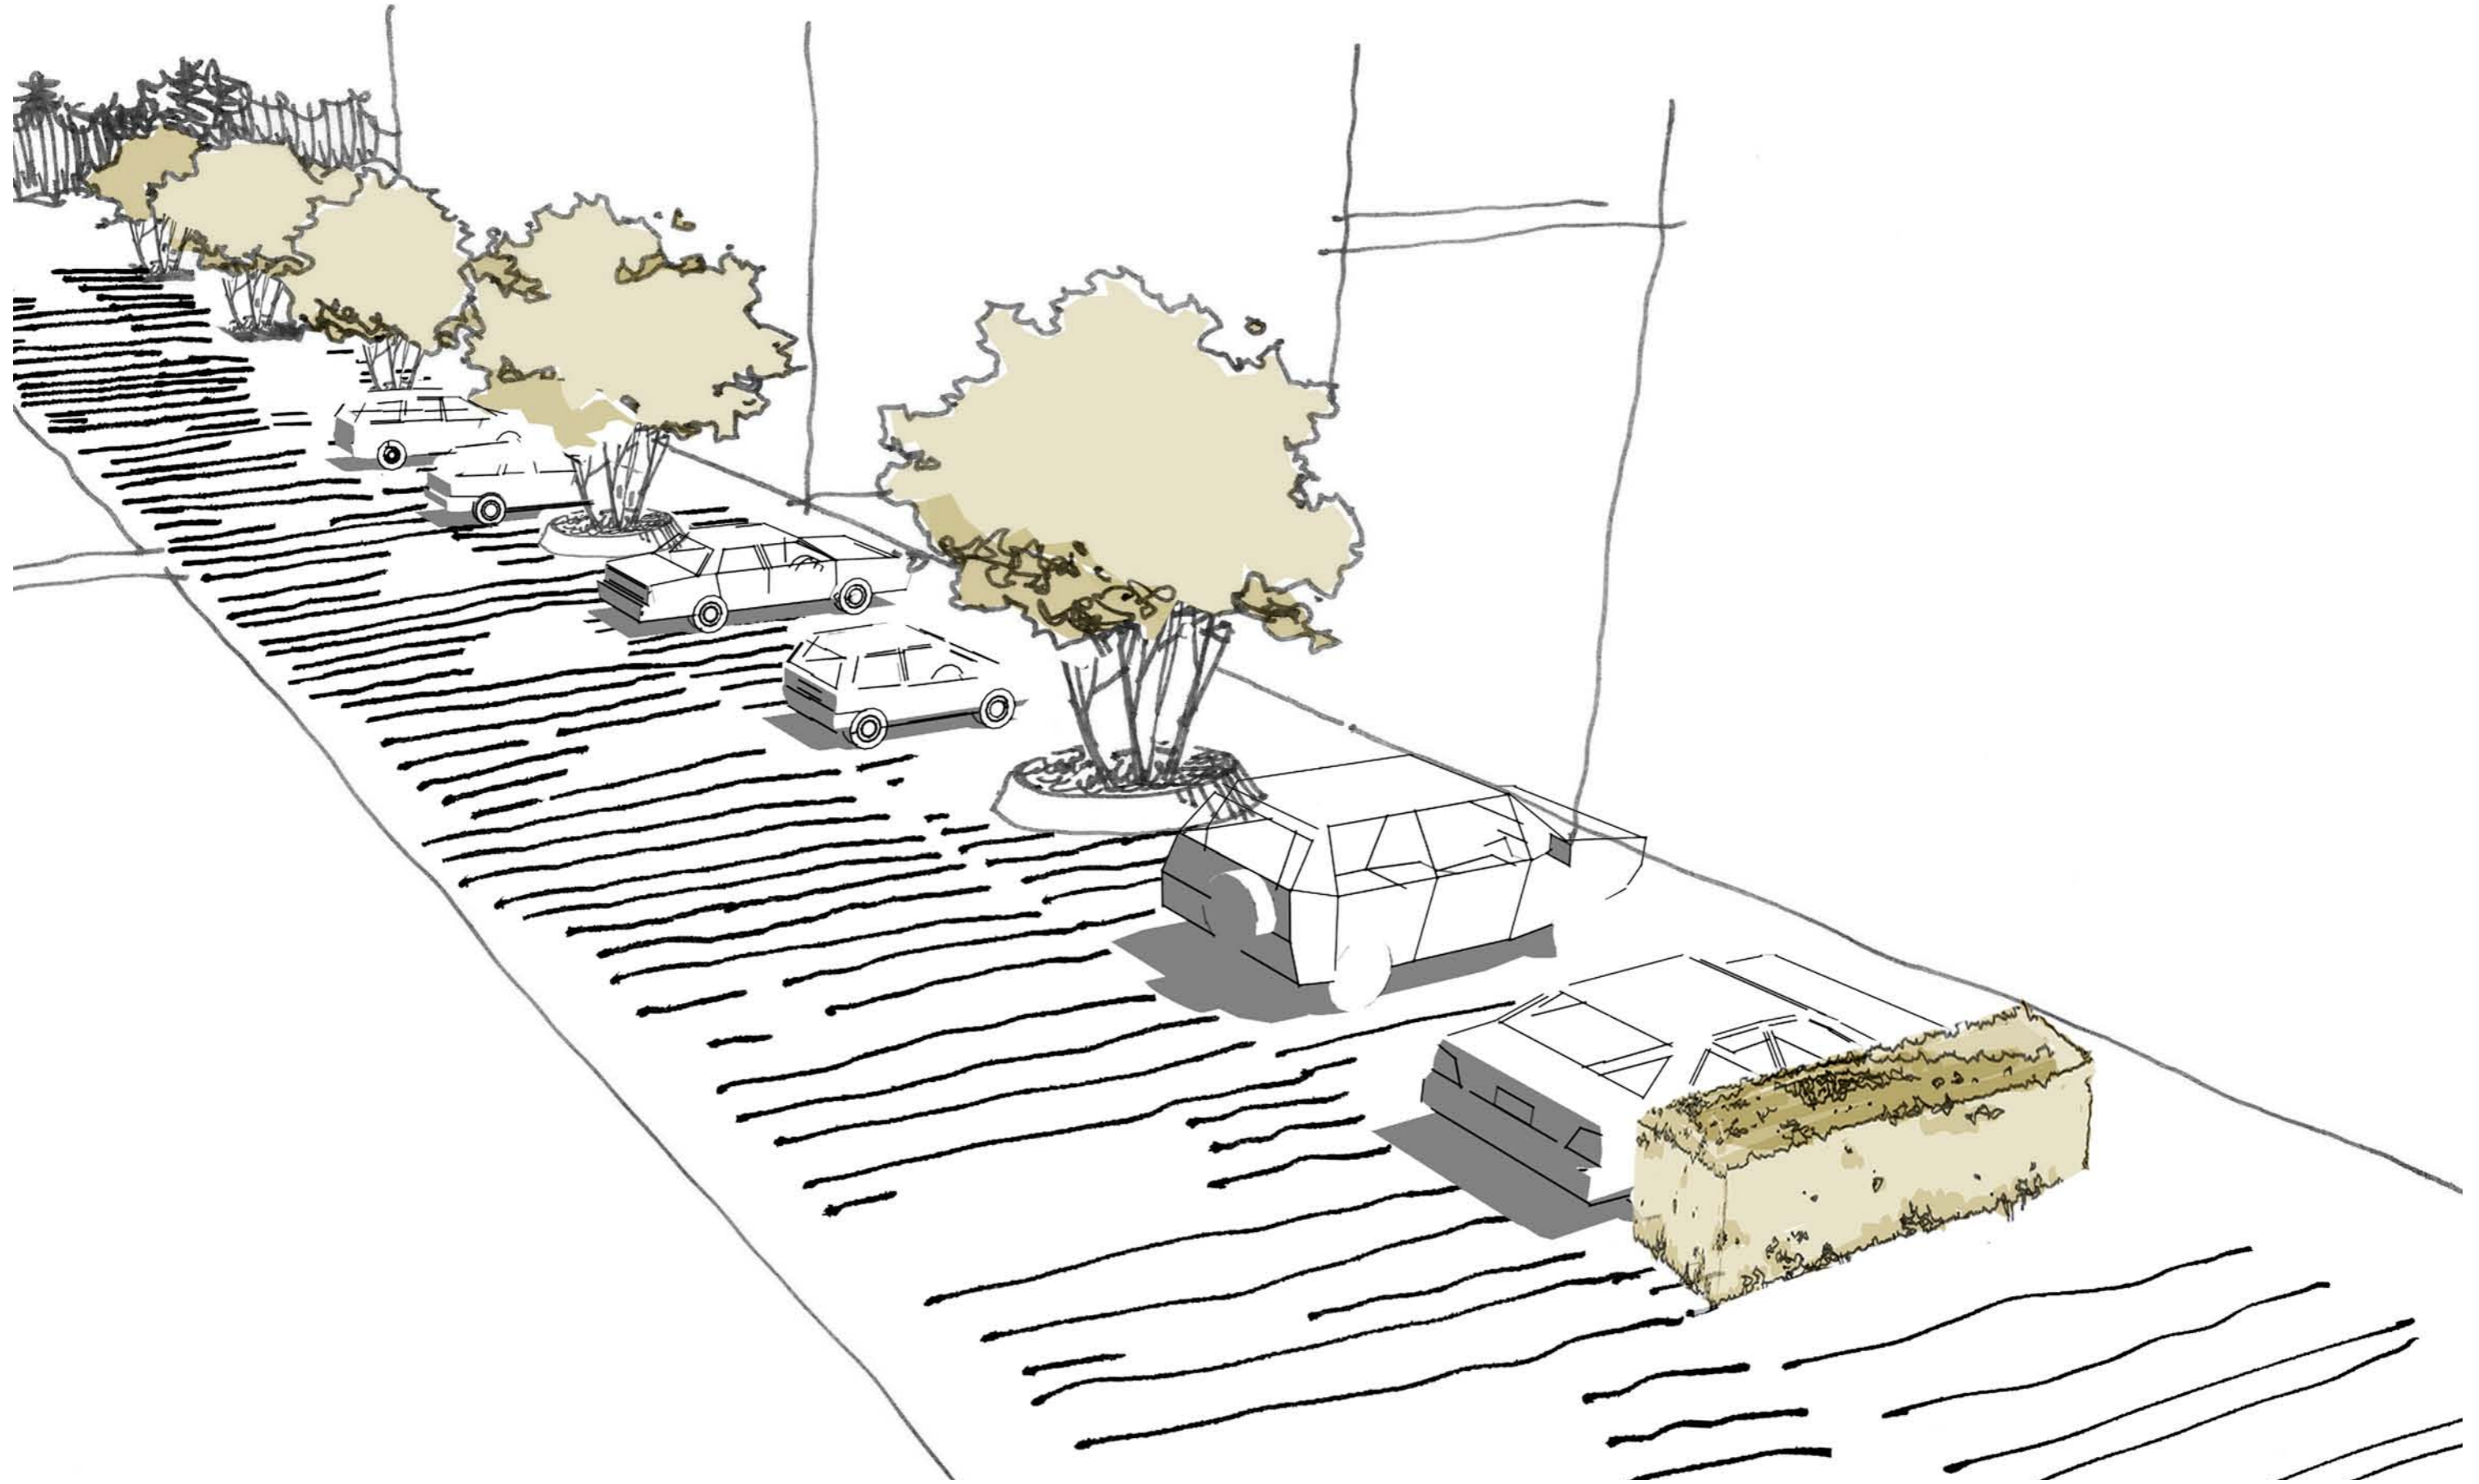

# SCHNITT DURCH DEN STEFANSFELDER KANAL

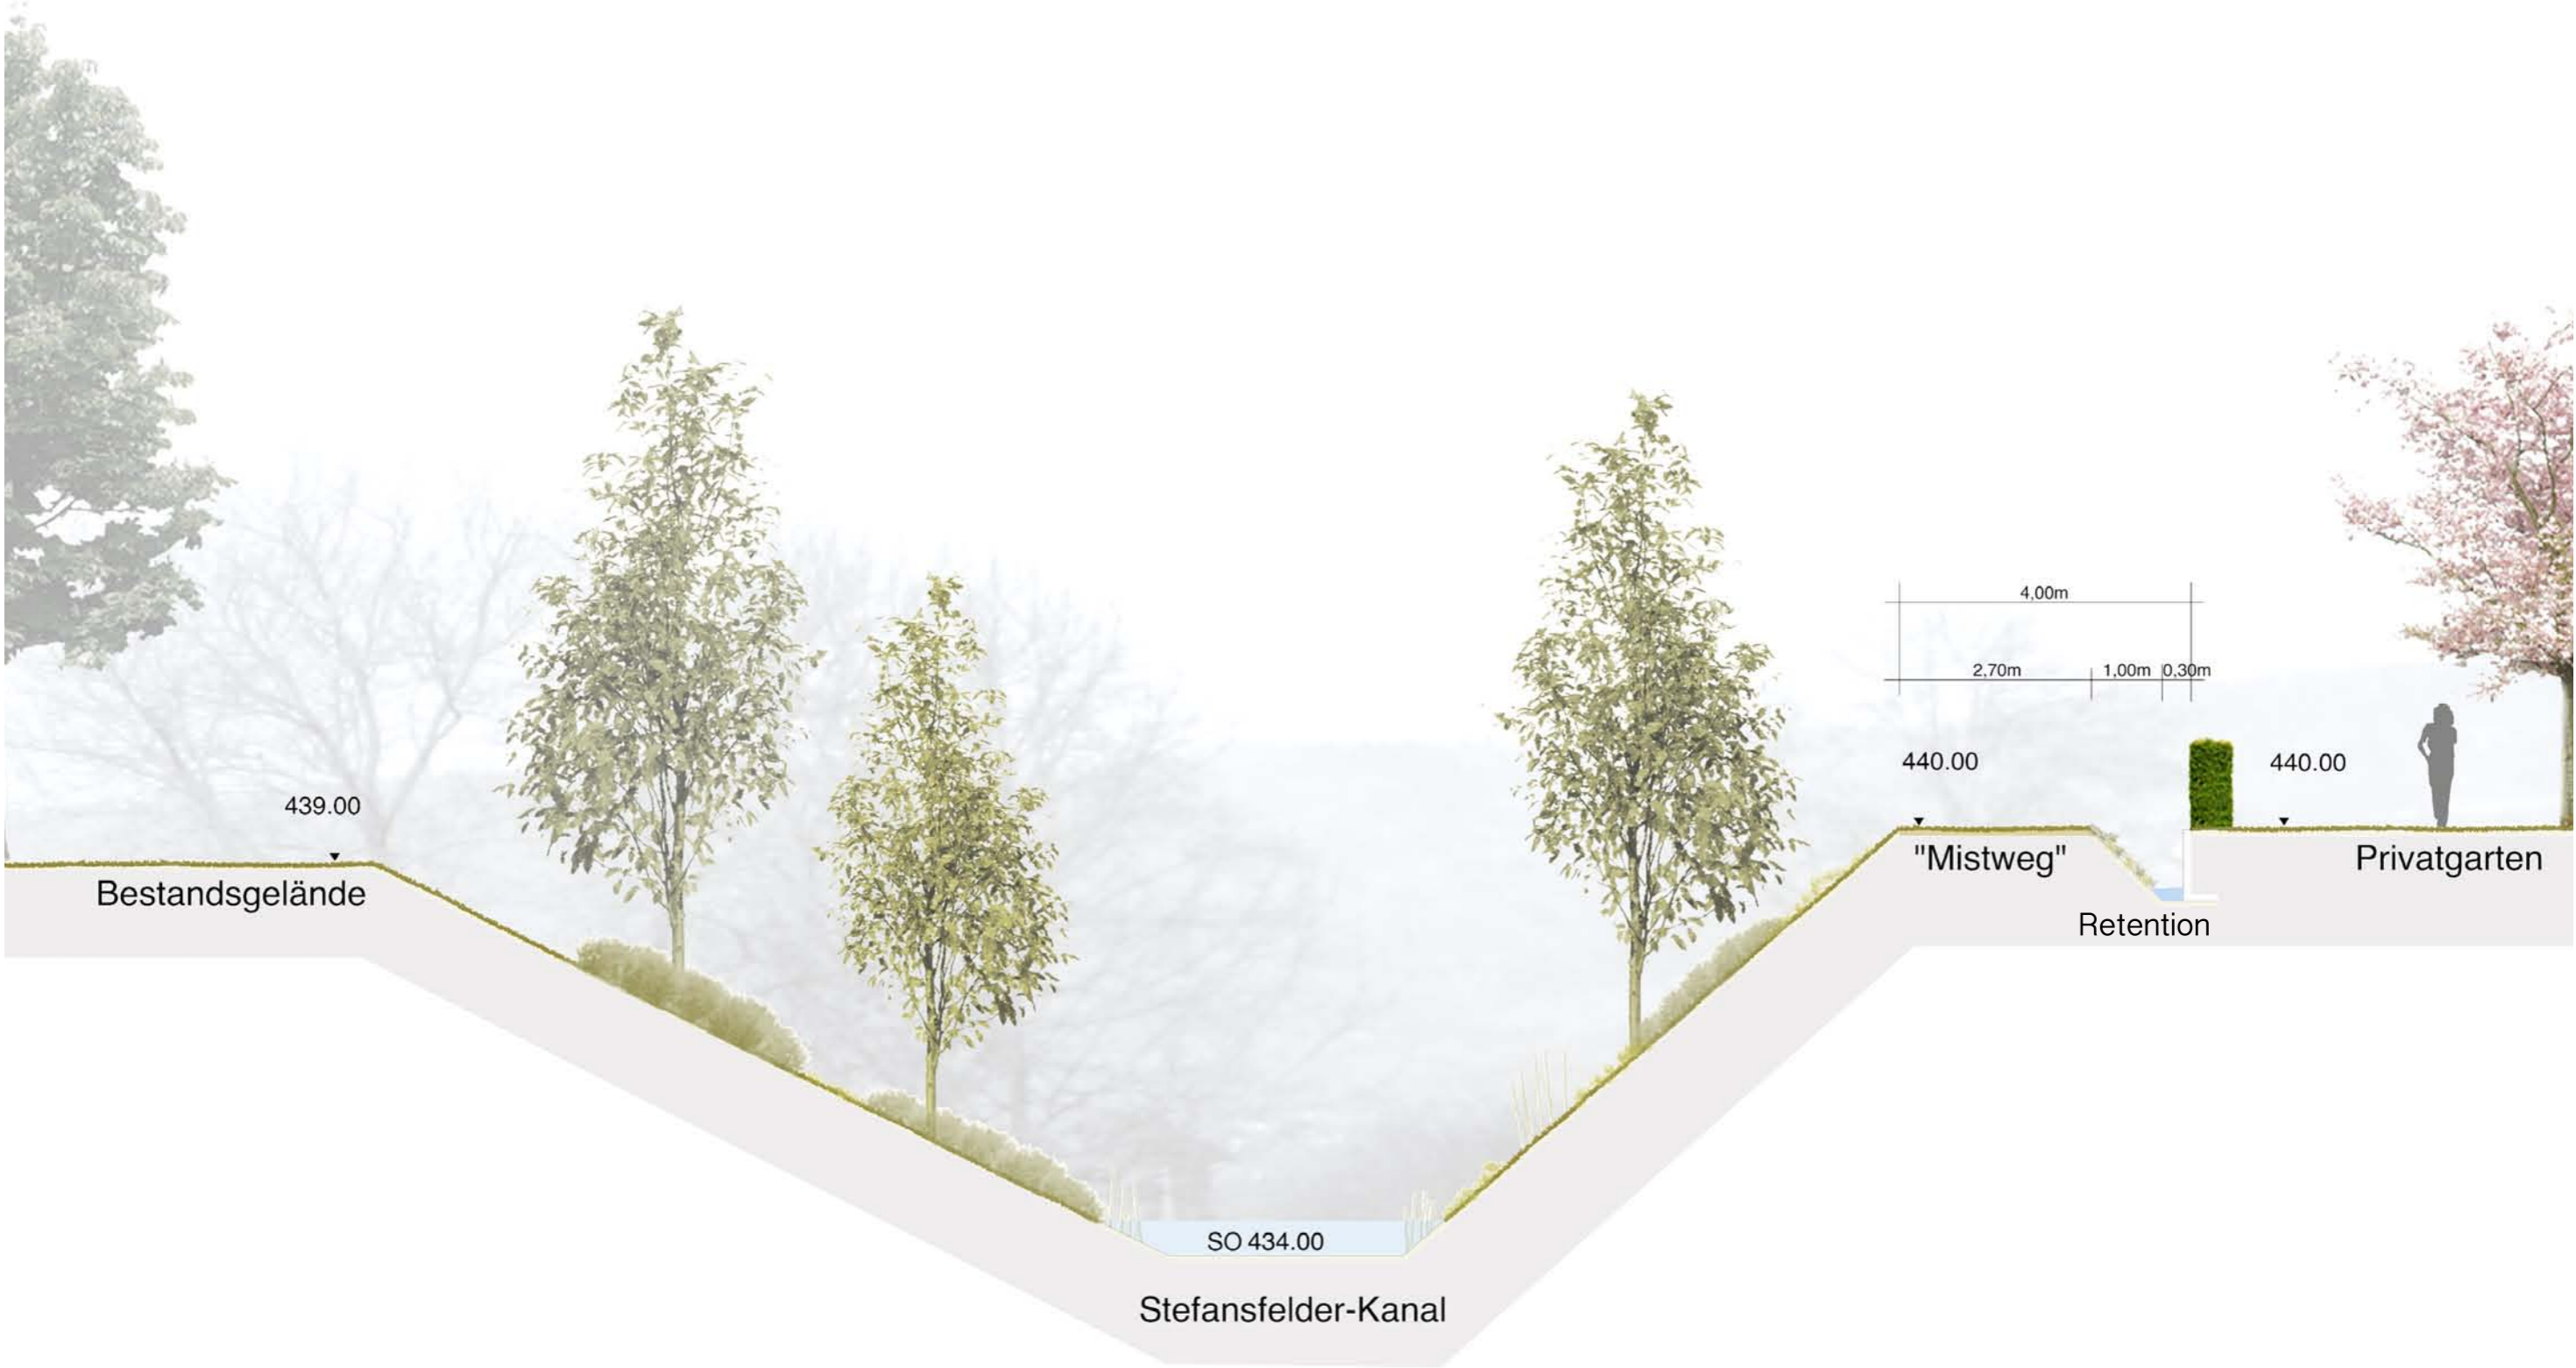


# MARKTPLATZ

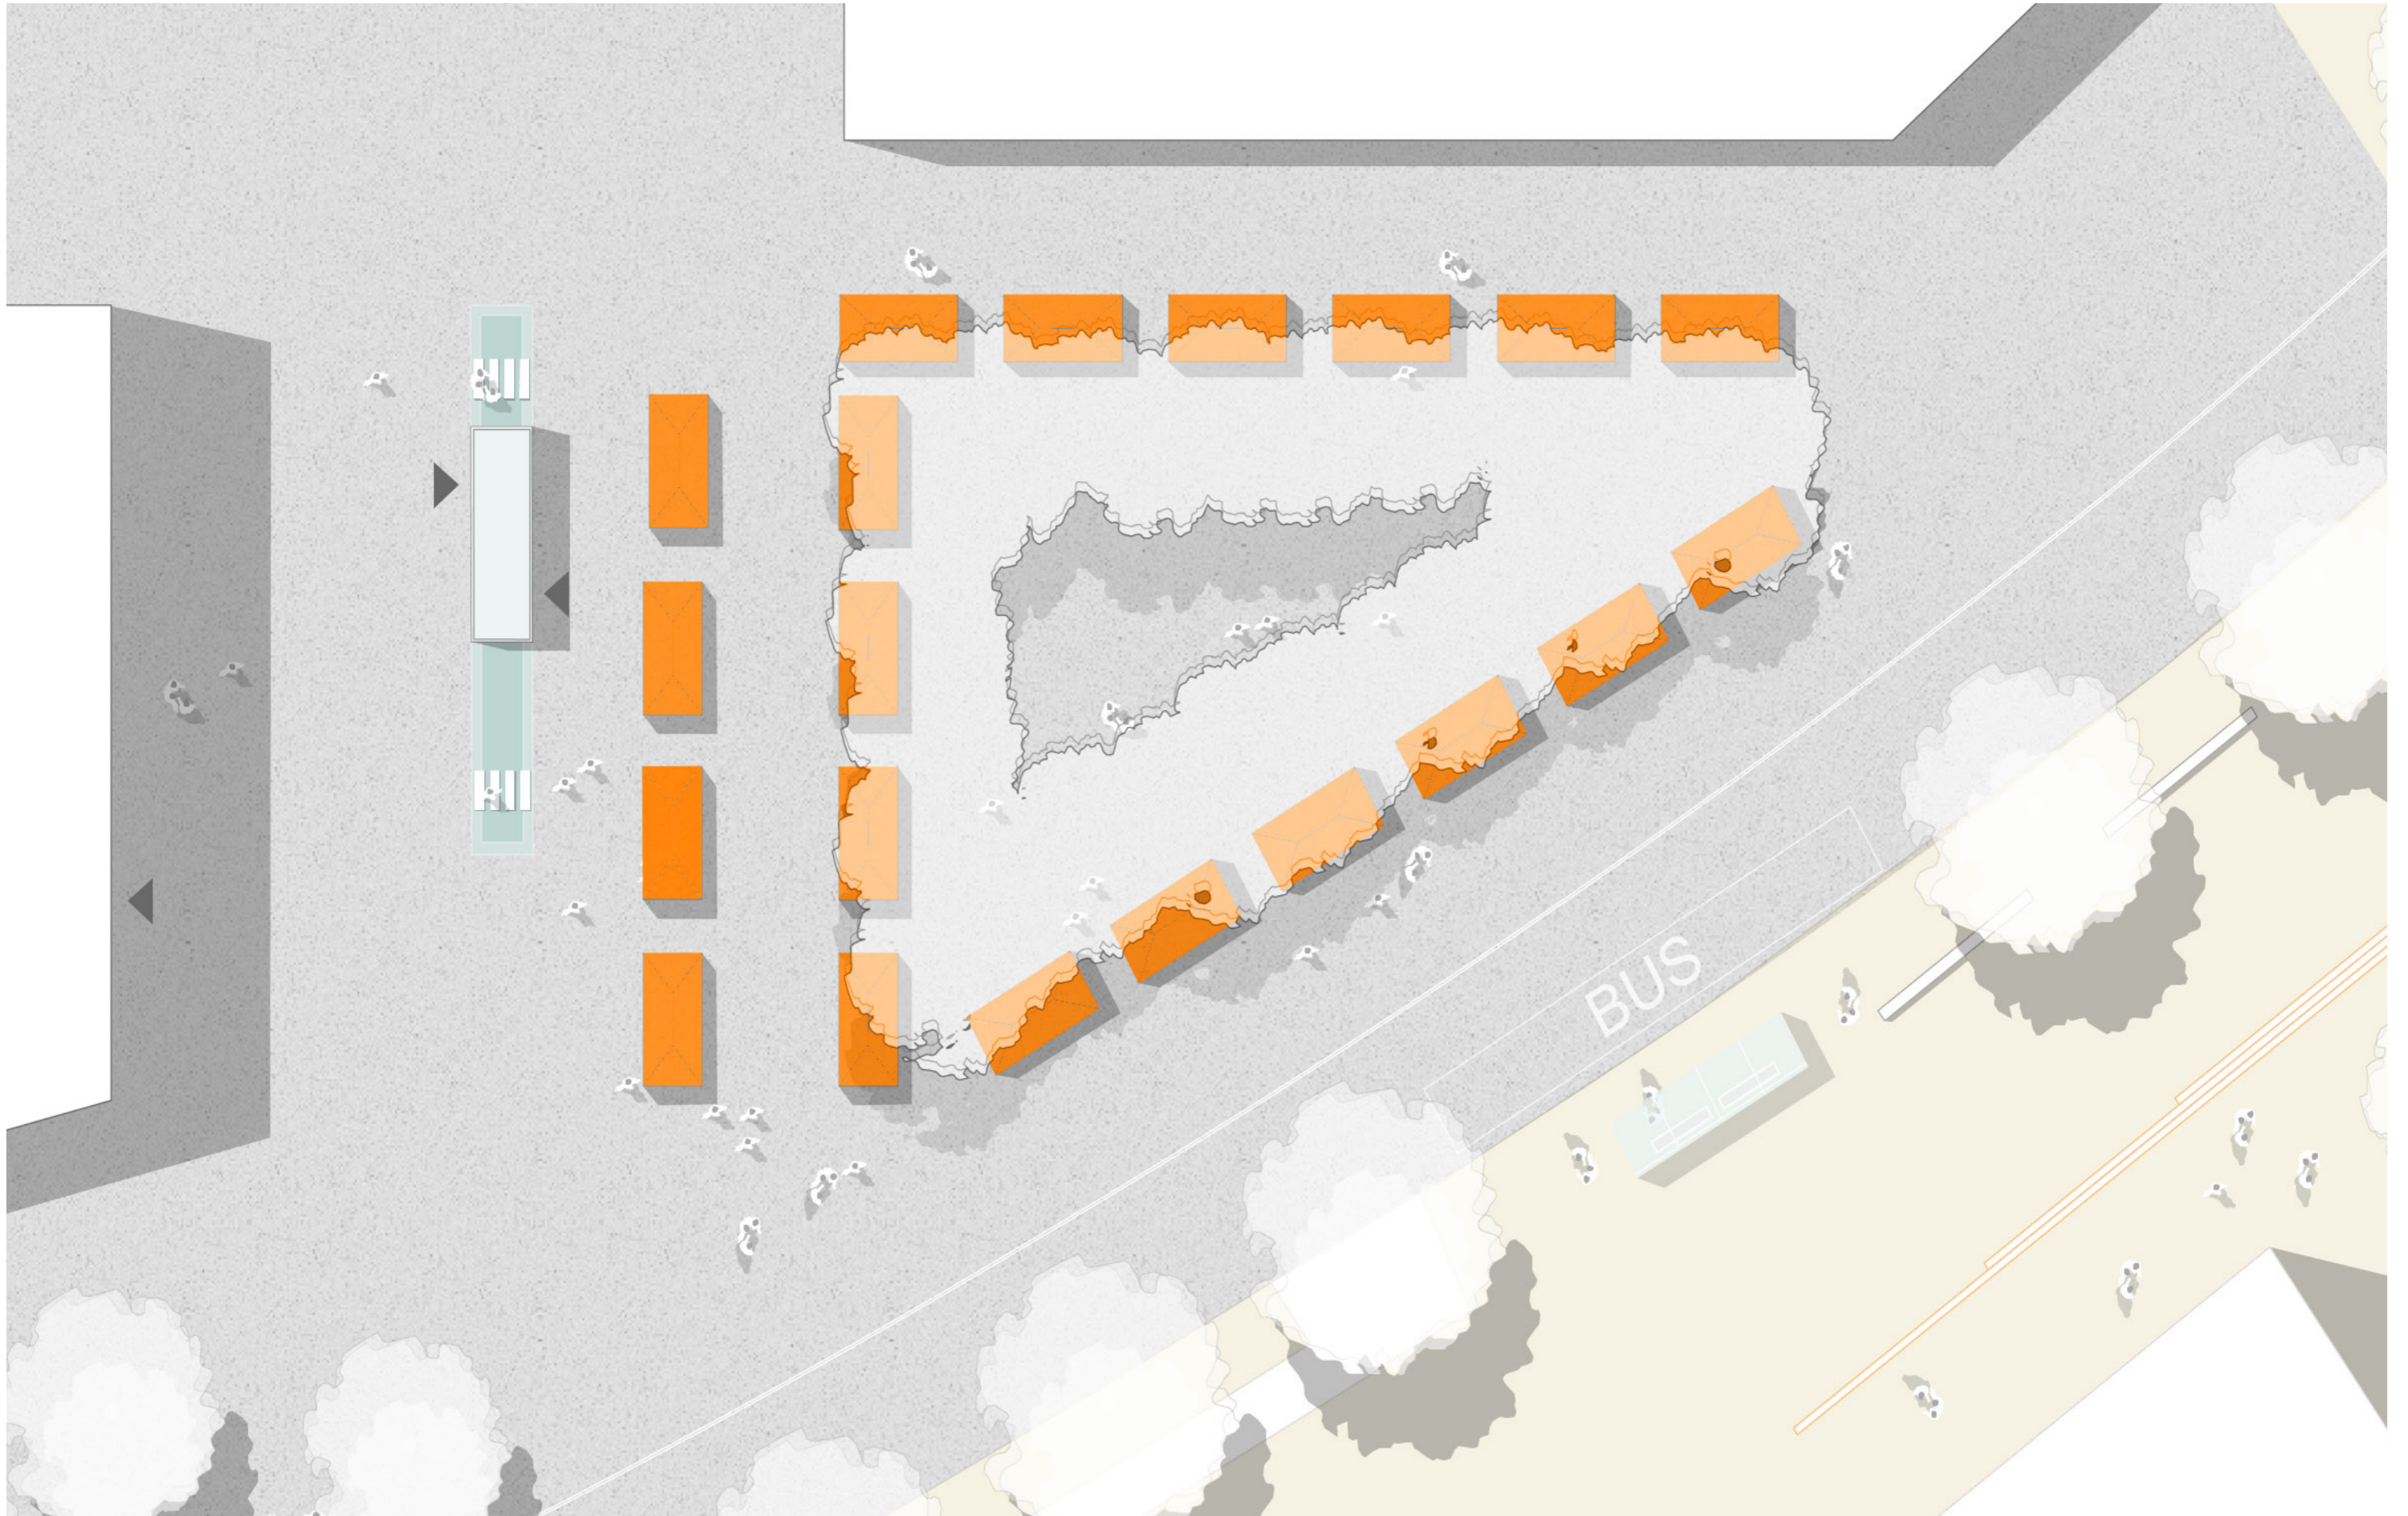

# SCHNITT DURCH DEN MARKTPLATZ

Marktplatz

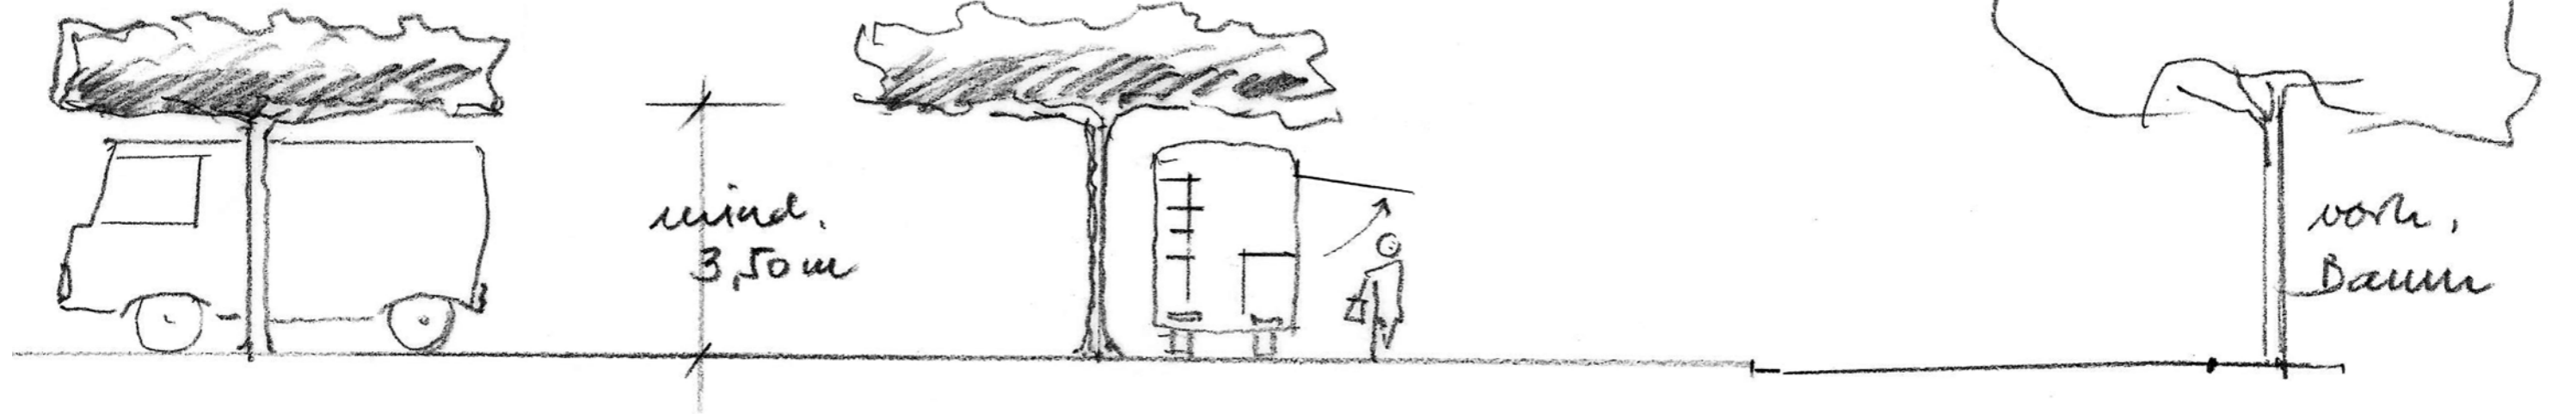


mind.  
3,50m

vorn,  
Baum

Dachplatanen

Schlösserallee

# BÄUME AUF DEM MARKTPLATZ

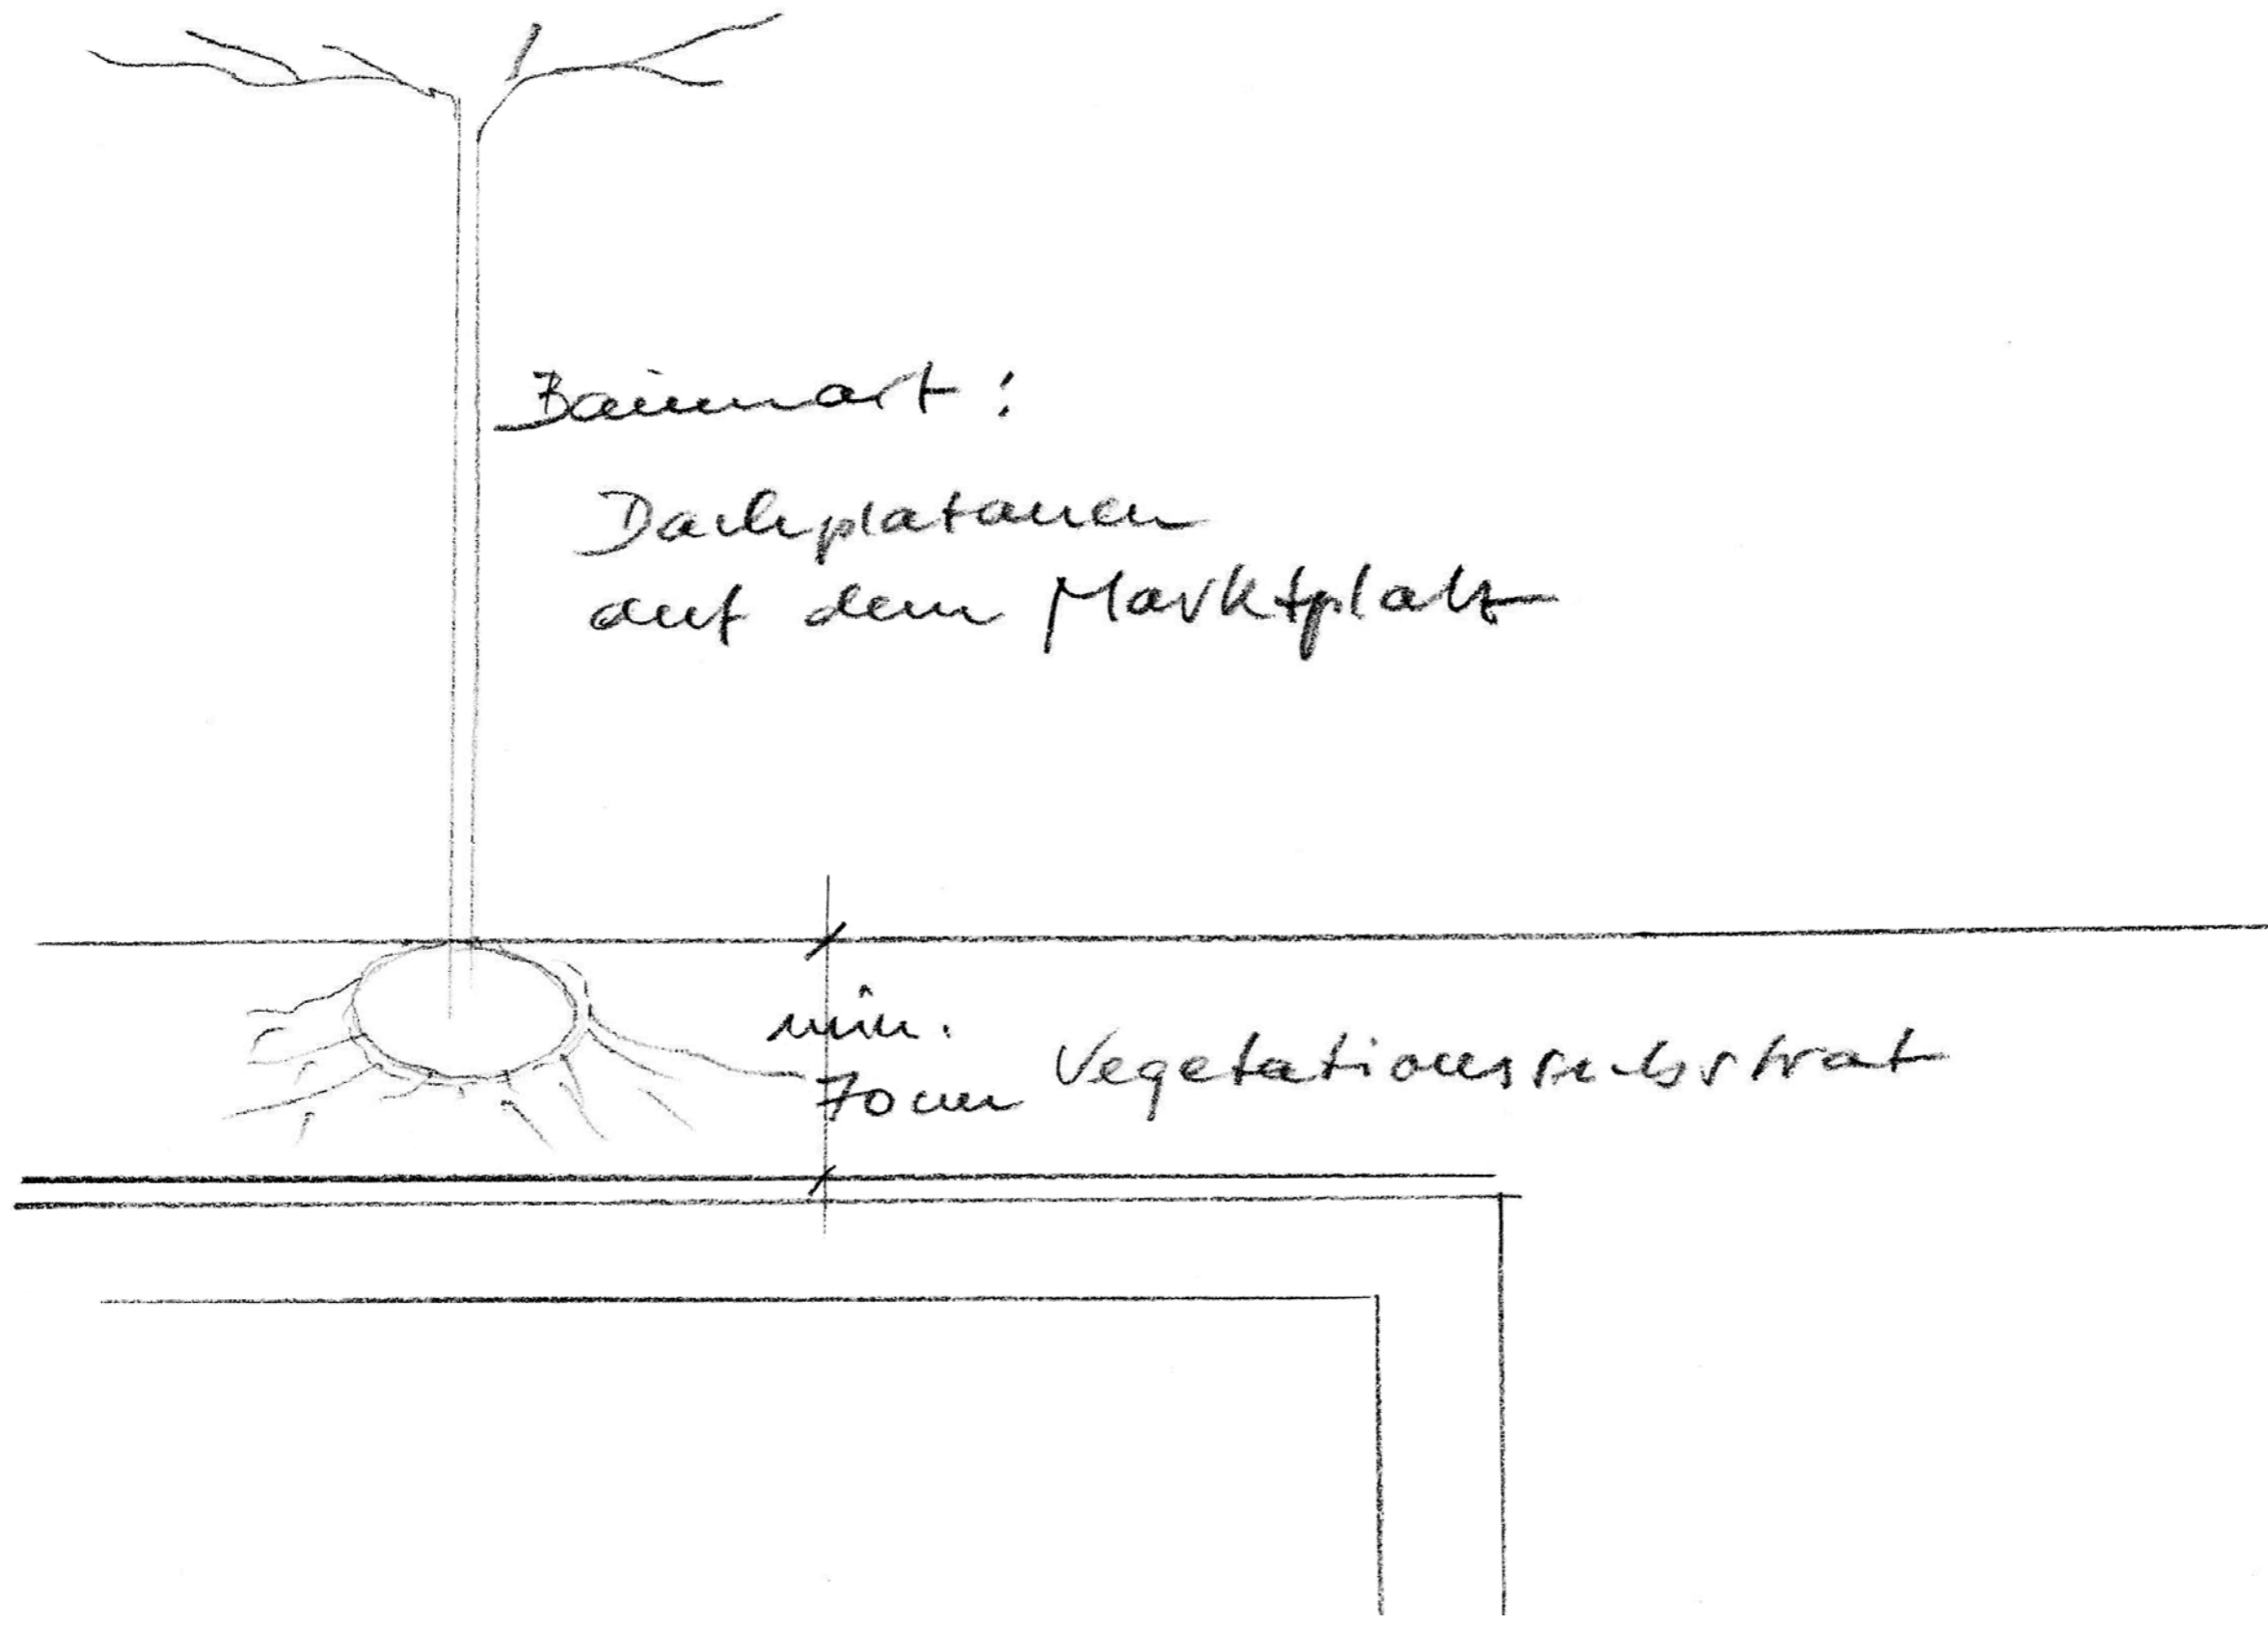


Baumart:

Dalekplatanen  
auf dem Marktplatz


70 cm Vegetationssubstrat




ANBINDUNG DES SCHLOSSEE CENTERS

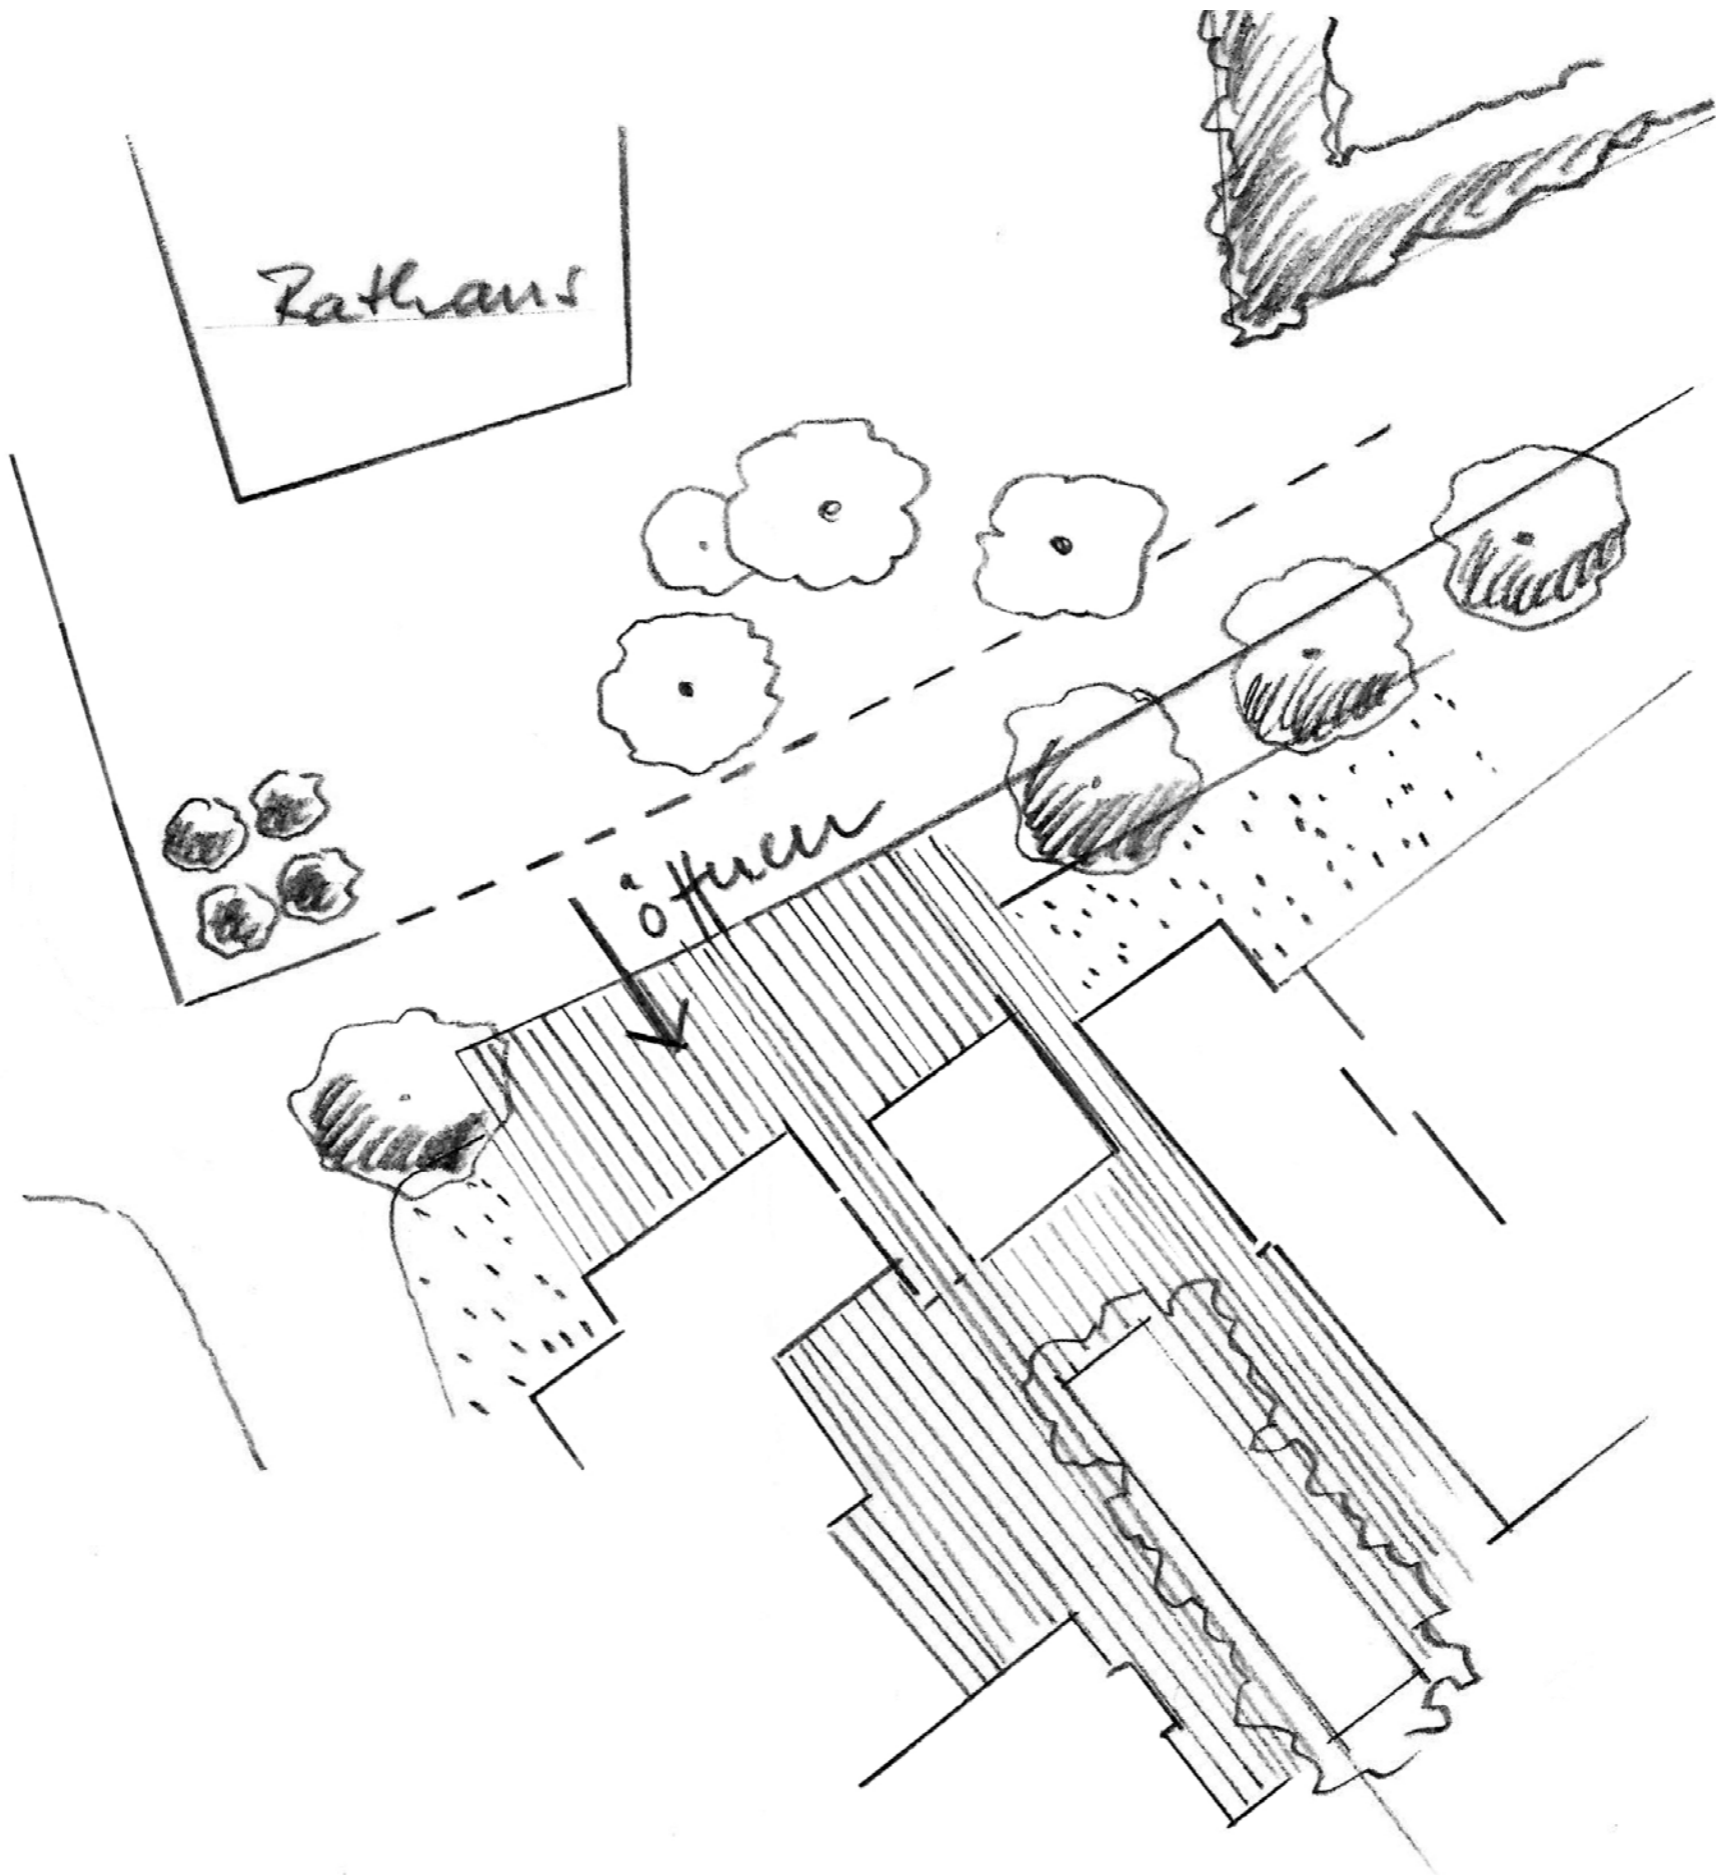


# GELÄNDE IM BÜRGERPARK

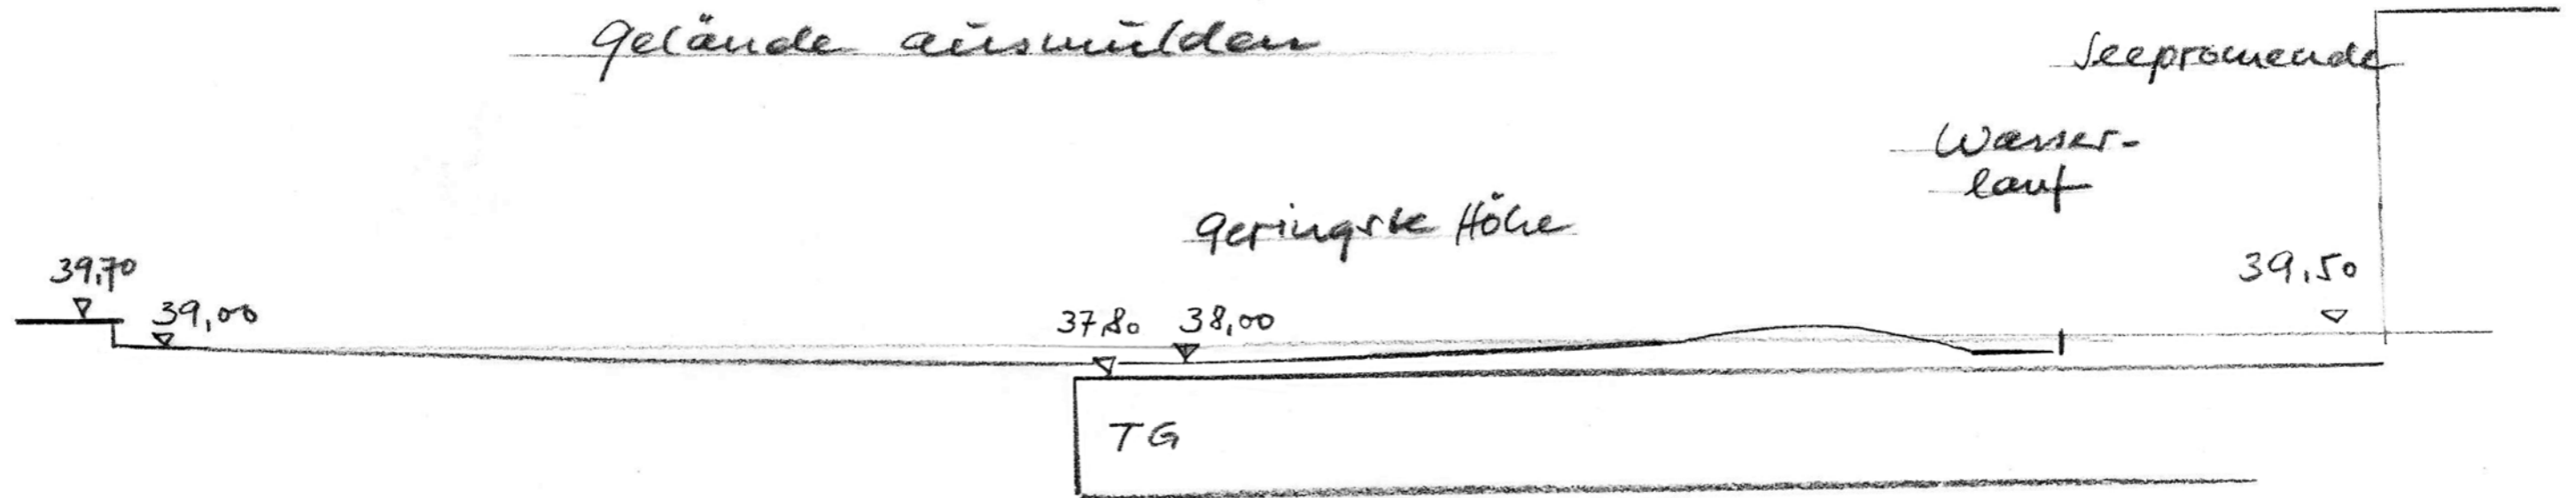

# GELÄNDEVERLAUF IM BÜRGERPARK ZUM SCHLOSSESSEE

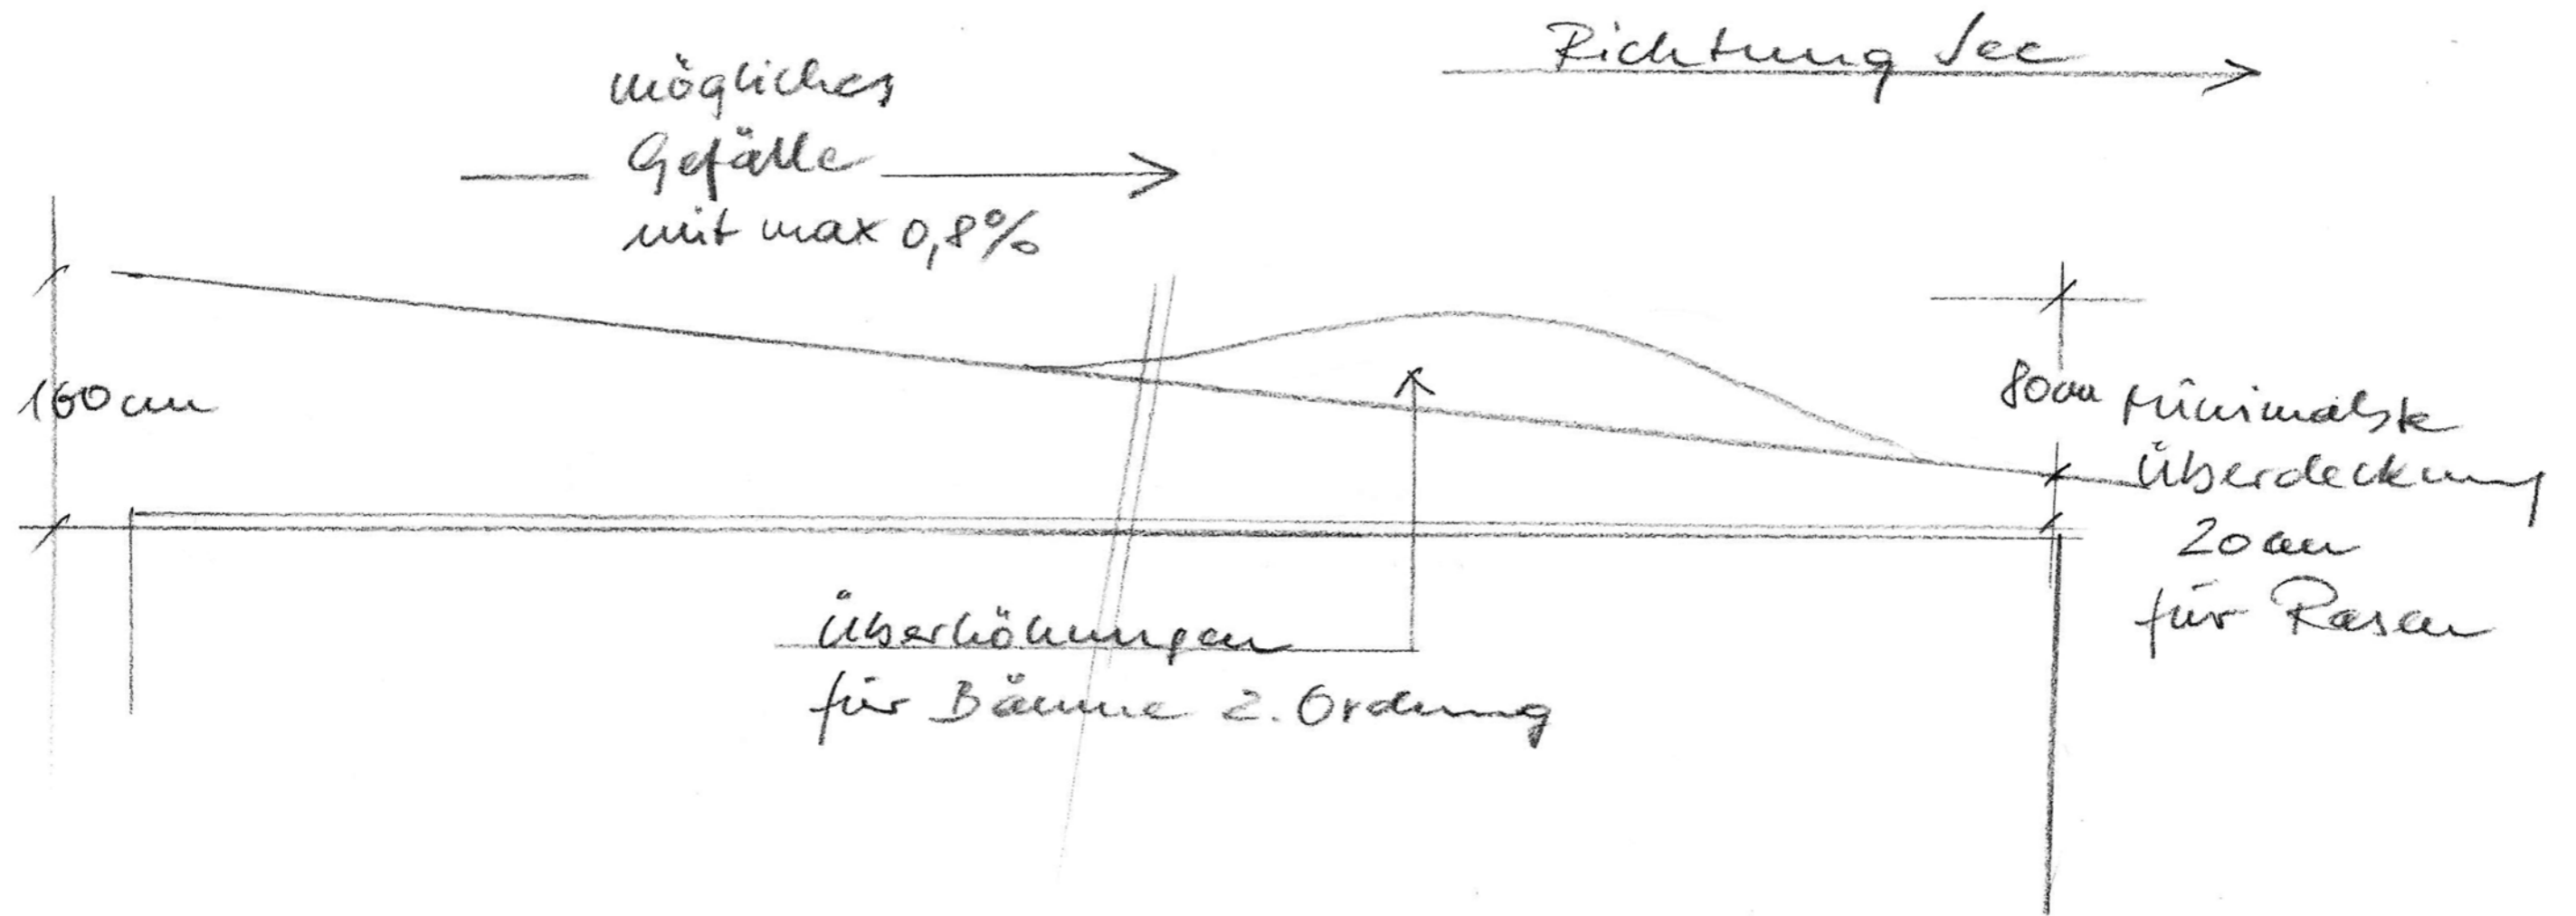


# WOHNBEBAUUNG-BÜRGERPARK

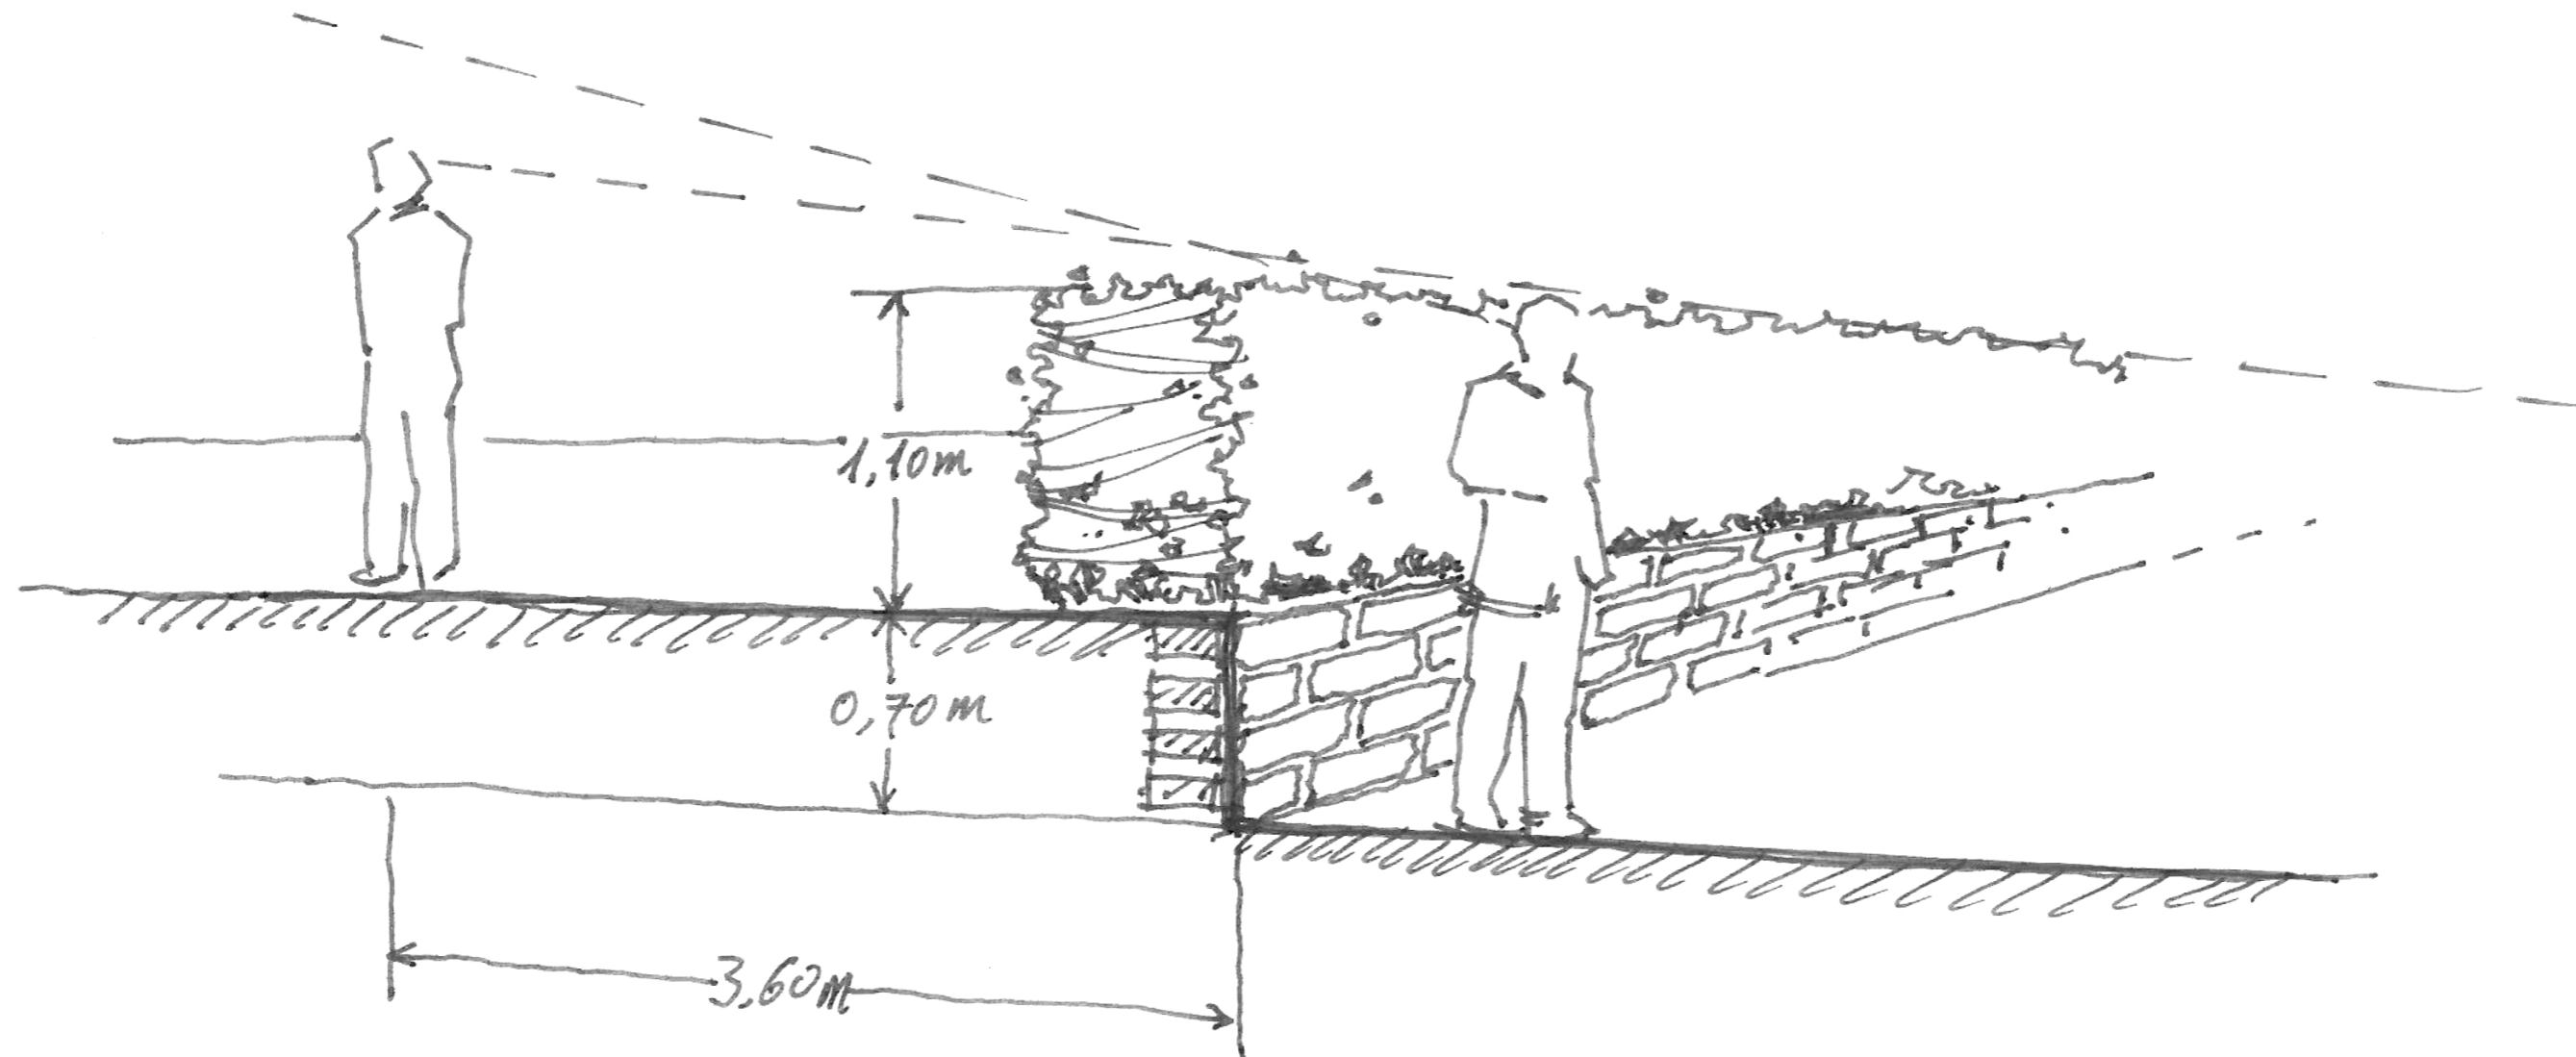

DIE BEPFLANZTE NATURSTEINMAUER MIT 70CM HÖHE BILDET EIN DURCHGÄNIGES GESTALTUNGSELEMENT UND WIRD MIT EINER EINHEITLICHEN HECKE BEGLEITET. DIESE IST 1.10M HOCH, SO DASS DIE PRIVARGÄRTEN GESCHÜTZT SIND. DENNOCH DIE BLICKBEZIEHUNG DER BEWOHNER AUF DEN BÜRGERPARK GEWÄHRLEISTET IST.

# WOHNBEBAUUNG - BÜRGERPARK

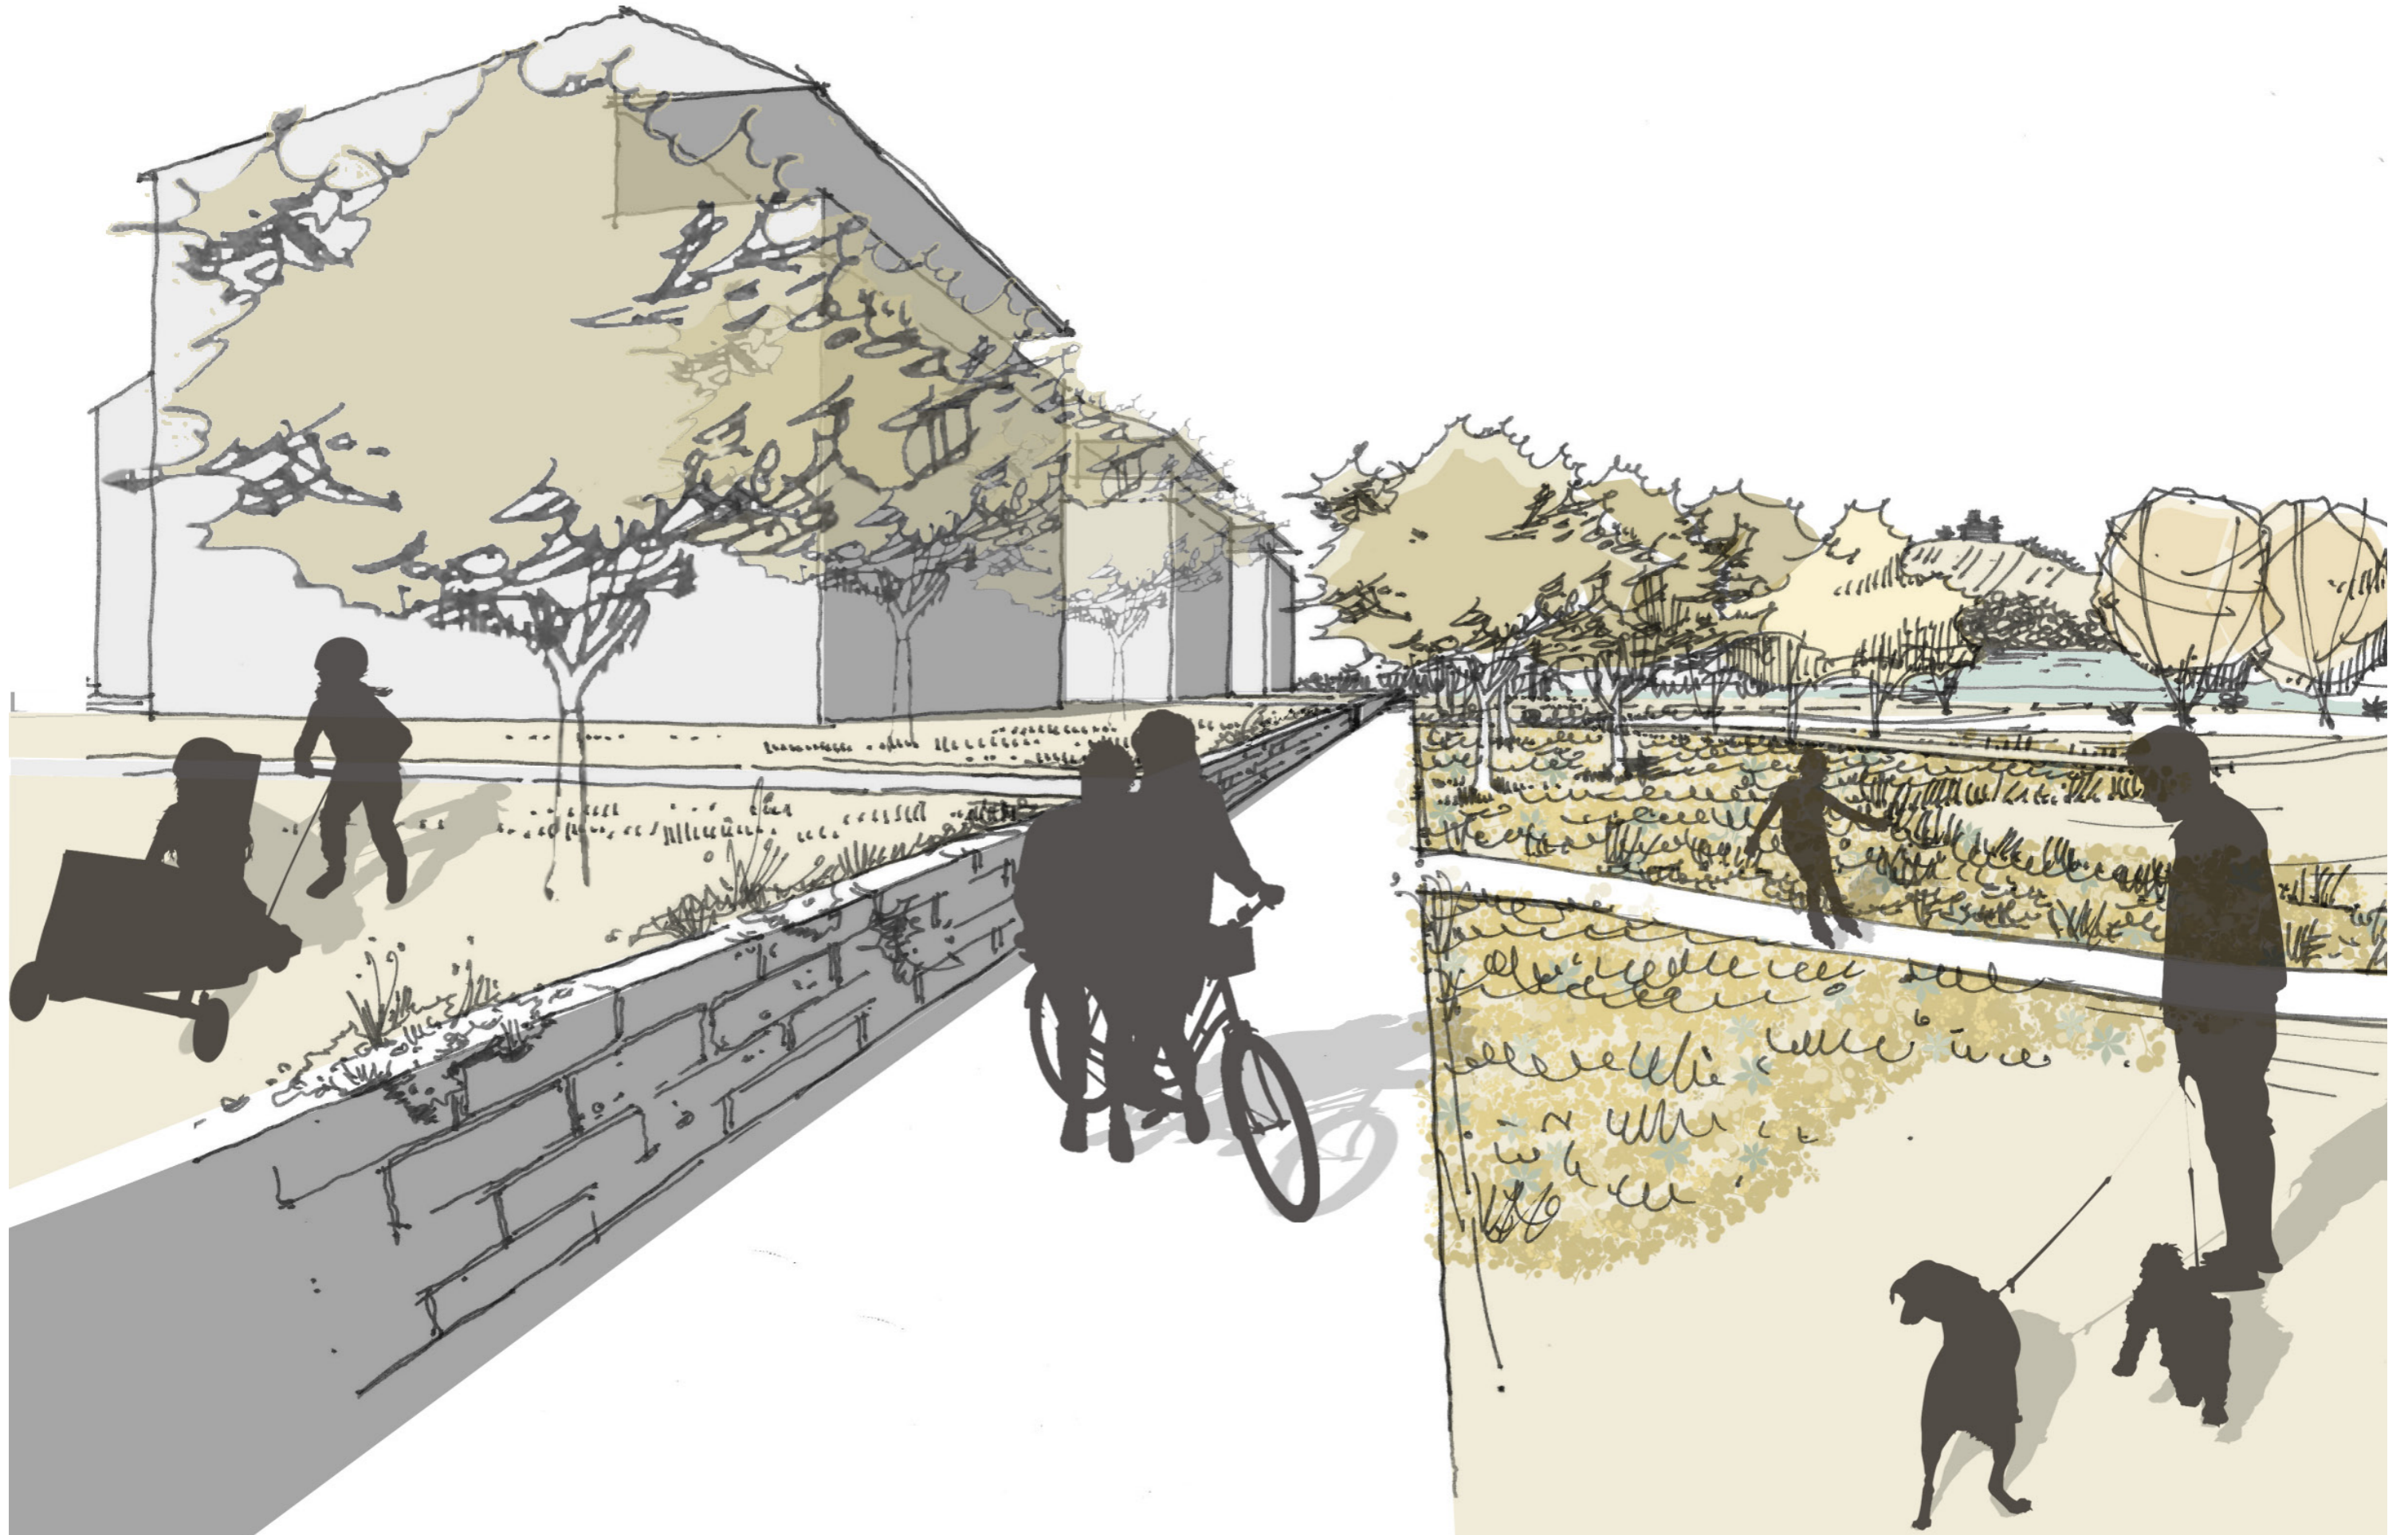

Jörg Stötzer  
Landschaftsarchitektur

Neue Mitte Salem  
RAHMENPLAN