



Legende - FNP Bestand:

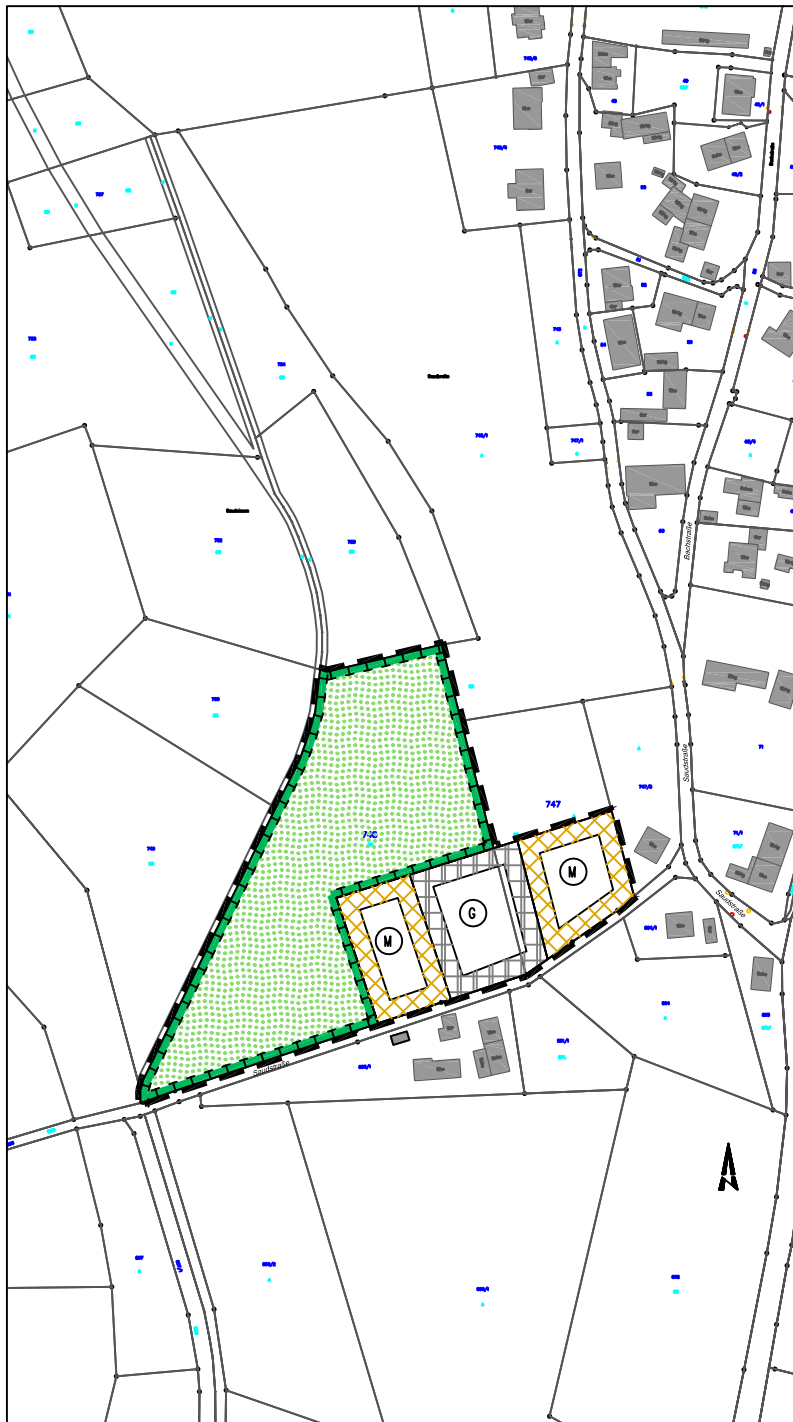

Legende - FNP Planung:

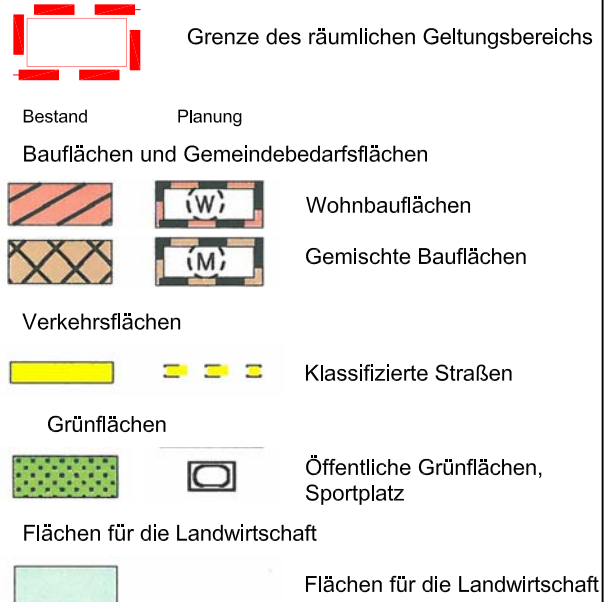

Gemeinde Frickingen

12. Änderung des Flächennutzungsplanes in Frickingen

Gewerbliche Bauflächen, Mischbauflächen "Saudstraße", Altheim

Bestand + geplante Änderungen

PLAN NR.:	GEZEICHNET:	STAND:	FORMAT:	MAßSTAB:
	YT	27. JAN. 2017	A4	-----

HELMUT HORNSTEIN

FREIER LANDSCHAFTSARCHITEKT BDLA STADTPLANER SRL
LANDSCHAFTSARCHITEKTUR, STADT-, UND UMWELTPLANUNG
AUFKIRCHER STR. 25 88662 ÜBERLINGEN/BODENSEE TEL. 07551/915043 FAX 915044