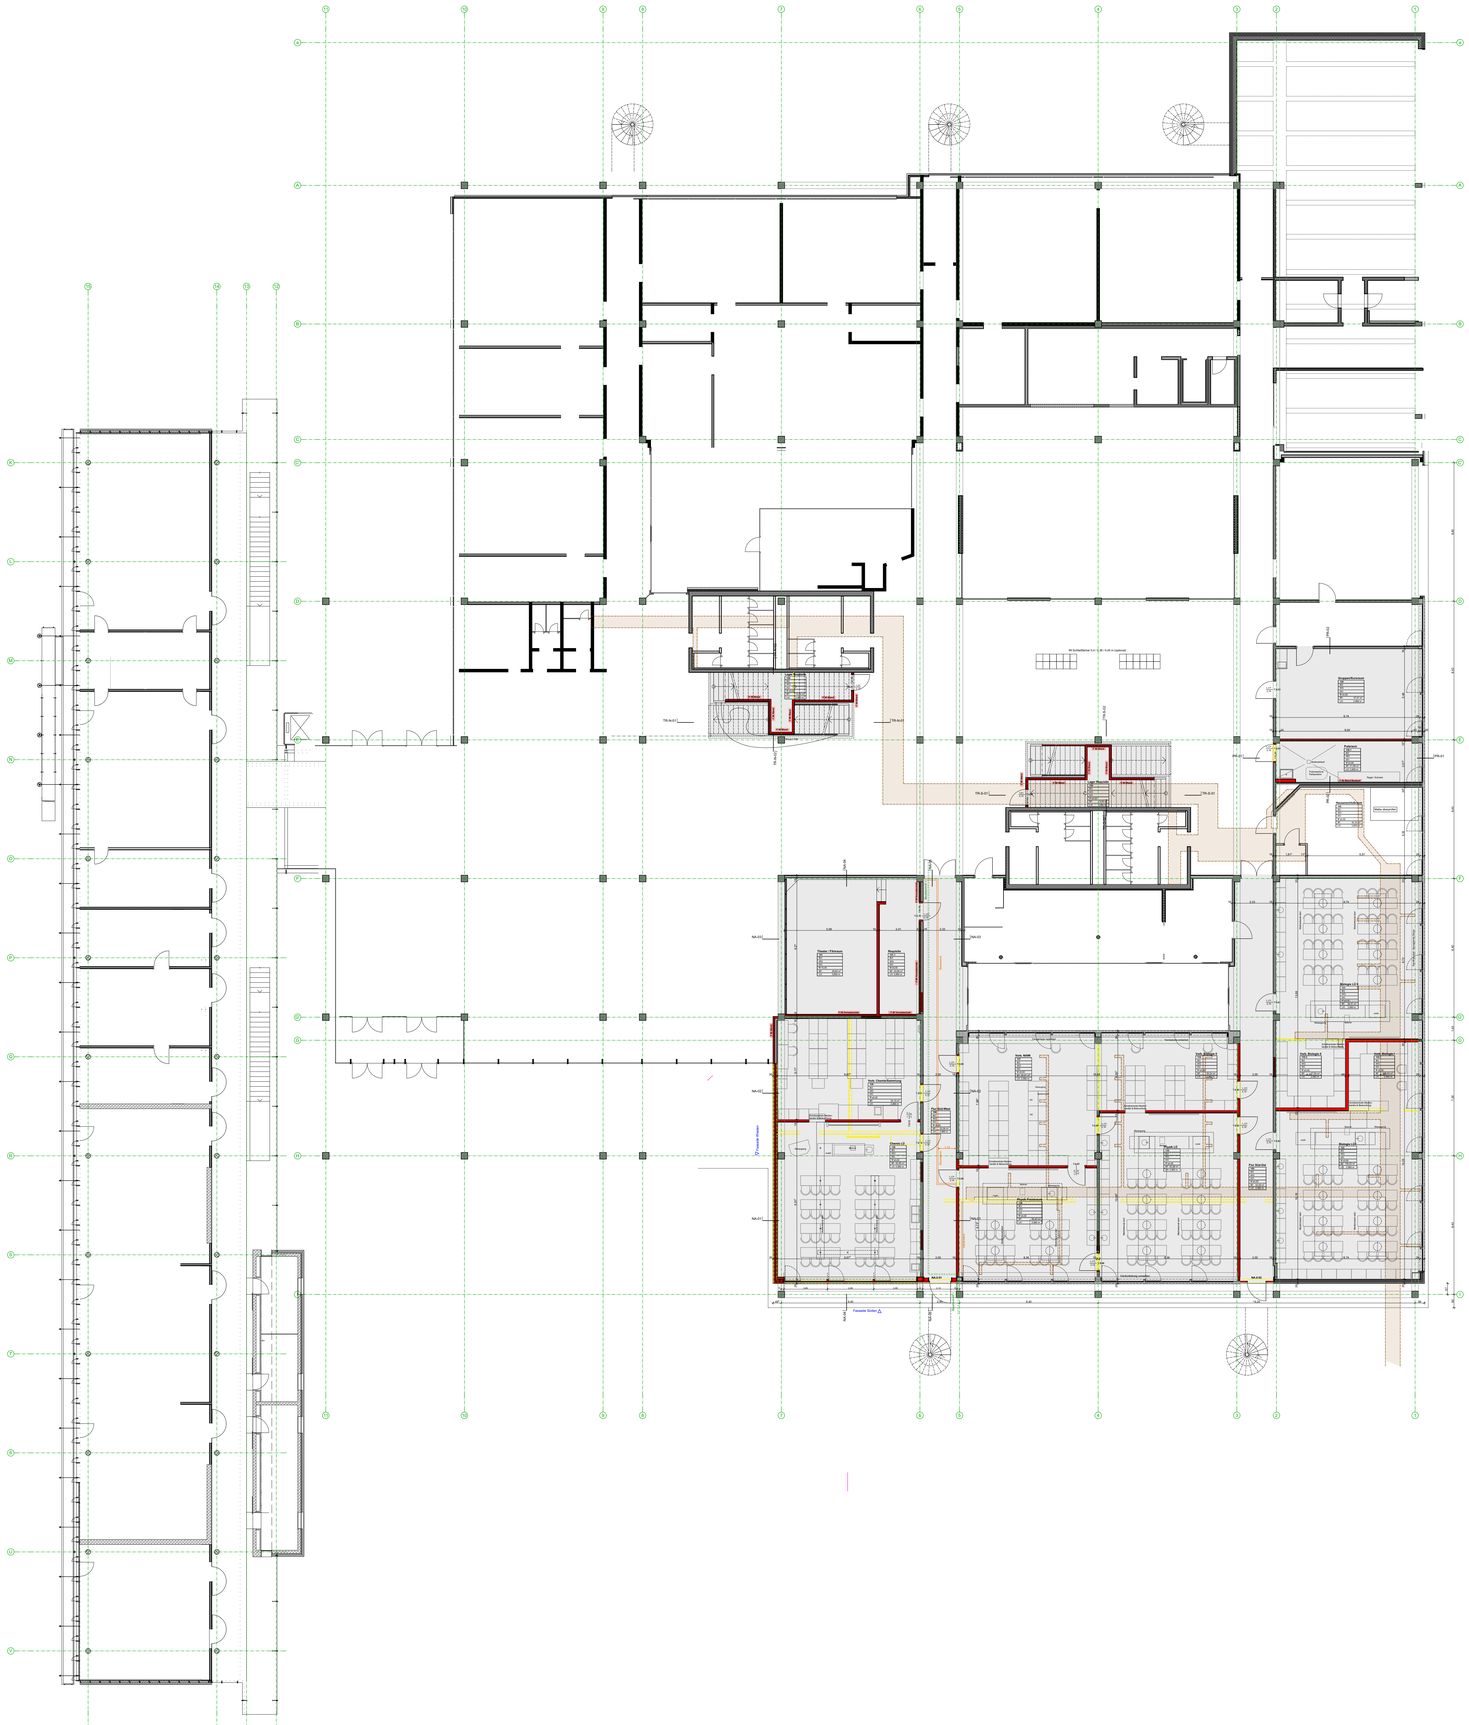

LEGENDE

AD	Abgehängte Decke	RD	Rohrdecke
AÖ	Außenöffnung	REV	Revisionsöffnung
BD	Bodendurchbruch	RFB	Rohrfußboden
BF	Bruttofläche	RÖ	Reinigungsöffnung
BO	Bodenoberfläche	RP	Rohrpalette
BRH	Brüstungshöhe	RS	Rauchschutztür
BS	Bodenschlitz	RR	Regenrohr
BW	Trennung zw. Brandabschnitt	RWA	Rauch- und Wärmeabzugsanlage
DA	Deckenaussparung	SB	Sichtbeton
DD	Deckendurchbruch	SM	Sichtmauerwerk
DO	Deckenoberfläche	STG	Stahltreppe
DS	Dichtschließende Tür	T 30	T 30 - Tür
F 30	Feuerhemmend	T 90	T 90 - Tür
F 60	Hochfeuerhemmend	UK	Unterkante
F 90	Feuerbeständig	UKD	Unterkante Decke
FFB	Fertigfußboden	UZ	Unterzug
G 30	Brandschutzverglasung	VK	Vorderkante
G 90	Brandschutzverglasung	VM	Vormauerung
GOK	Gelände Oberkante	WD	Wanddurchbruch
GR	Gurtroller	WH	Wandhydrant
LH	Lichte Raumhöhe	WO	Wandoberfläche
NA	Notausgang	WS	Wandschlitz
OK	Oberkante	WU	Wasserundurchlässig
OKD	Oberkante Decke	ZP	Zementgebundene Faserplatte
OTS	Oberlüftung		
OTS-E	Oberlüftschließer mit elektro-mechanischem Feststeller		

Raumstempel

Wohnen — Raumbezeichnung

E.01		— Raumnummer
BO	Parkett	— Bodenoberfläche
WO	Putz, Anstrich	— Wandoberfläche
DO	GK, Anstrich	— Deckenoberfläche
↑ +0,12		— OK FFB
▼ ±0,00		— OK RFB
BF	18,38 m²	— Brutto Fläche
LH	2,72 m	— Lichte Raumhöhe (OK FFB - UK AD)

Materialschraffuren

- Stahlbeton
- Stahlbeton WU
- Magerbeton
- Beton Fertigteil
- Hohlwand Beton
- Mauerwerk KS
- Mauerwerk HLZ
- Trockenbauwand
- Vormauerung
- Dämmung weich
- Dämmung hart
- Bestand
- Holzständerwand
- Installationsebene

Aussparungen

- BD Bodendurchbruch
- DD Deckendurchbruch
- WD Wanddurchbruch
- WS Wandschlitz
- WSD Wandschlitz / Deckendurchbruch
- WA Wandaussparung

Brandschutz

- Bauteil F90-BW Brandwand
- Bauteil F90 feuerbeständig
- Bauteil F60 hochfeuerhemmend
- Bauteil F30 feuerhemmend
- Bauteil ohne Anforderungen

Abbruch / Neubau

- Bestand
- Abbruch
- Neubau

Abwasser

- Schmutzwasser
- Regenwasser
- Grauwasser
- Bodenkanal Bestand EG

EG - NAWI - Übersicht WP — 15190-A-5-006_

Maßangaben der Tür- und Fensterhöhen, Fensterbrüstungen, Fenster- und Türstürze beziehen sich grundsätzlich auf **OK FFB.**
Alle Maße sind verantwortlich zu prüfen! Sämtliche Unstimmigkeiten sind der Bauleitung unverzüglich mitzuteilen und das weitere Vorgehen abzustimmen.

Grundsätzlich gelten die Architektenpläne nur in Verbindung mit den Plänen der Fachplaner.
Alle tragenden und konstruktiven Bauteile müssen nach geprüfter statischer Berechnung hergestellt werden.

INDEX	DATUM	ÄNDERUNG	GEZ.

N

PROJEKT
15190 Bildungszentrum Salem GMZ

Schlossseeallee 45, Salem 88682

BAUHERR
Gemeinde Salem
Leutkircher Straße 1, Salem 88682

PLANUNG
mmp diplomingenieure architekten
müller + marcus - planungsbüro gmbh
im bahnhof
88690 uhldingen-mühlhofen
fon. 07556 9204-60 e-mail. info@mmp-architekten.de
fax. 07556 9204-64 internet. www.mmp-architekten.de

LEISTUNGSPHASE
LPH 5 Ausführungsplanung

PLANINHALT
EG - NAWI - Übersicht WP

MASSSTAB	GEZ.	DATUM	PLAN-NR. _ INDEX
	tw	03.09.201 6	15190-A-5-006_