


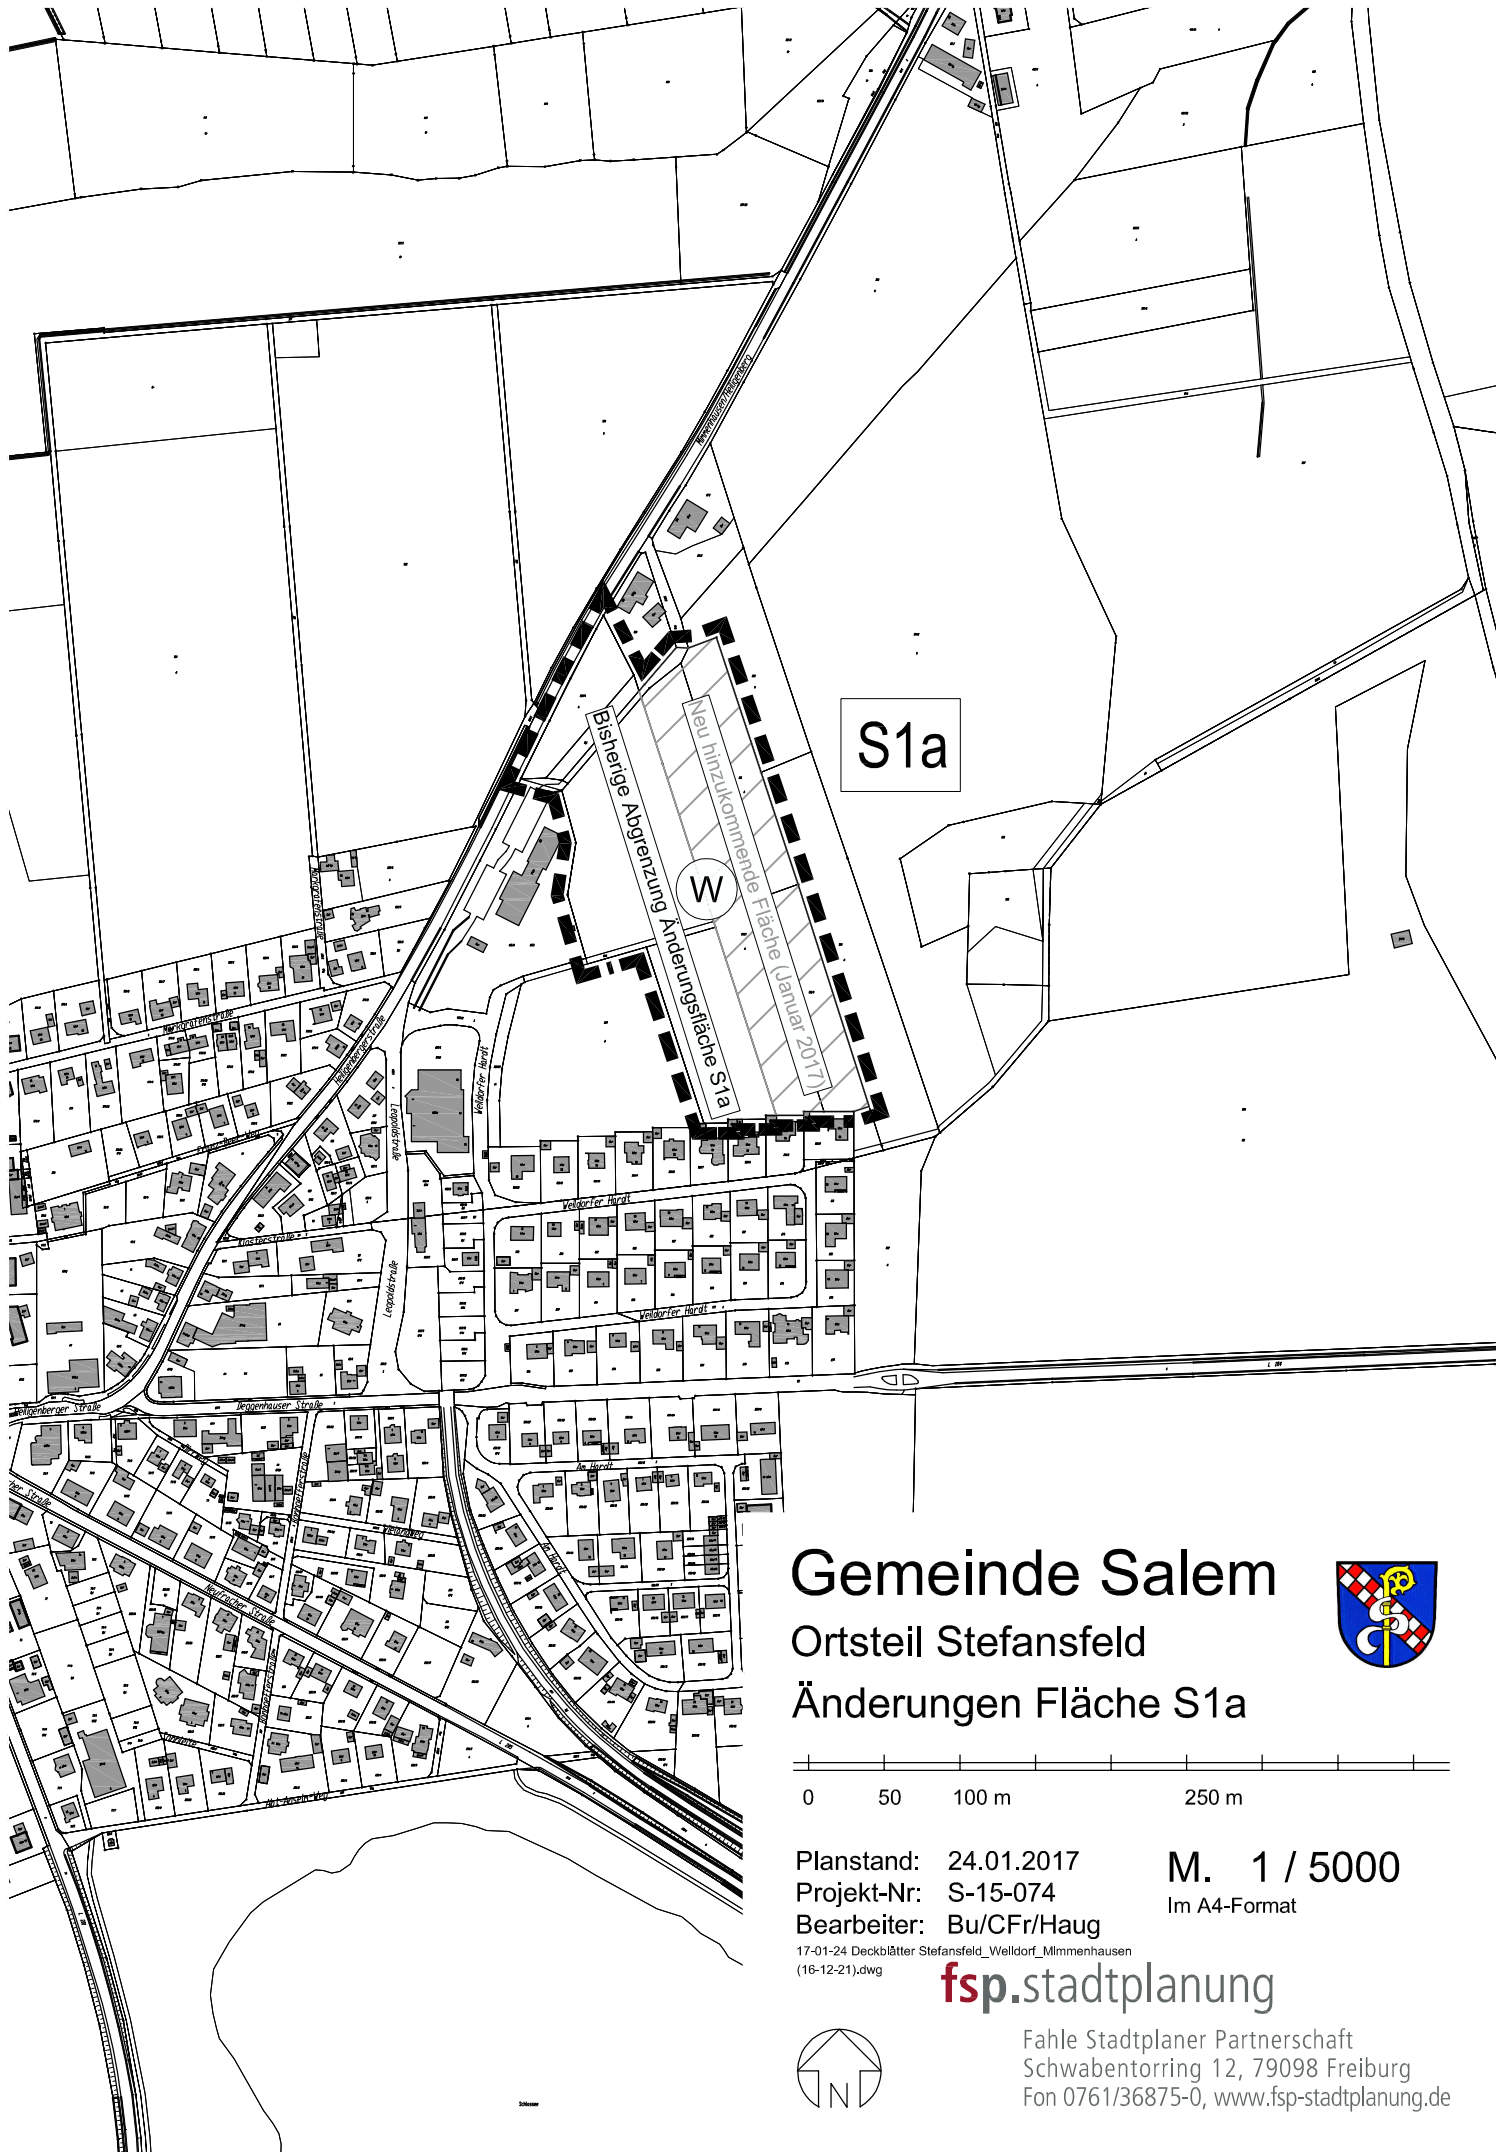


S1a

Gemeinde Salem

Ortsteil Stefansfeld

Änderungen Fläche S1a

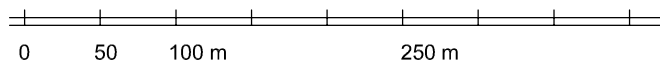

Planstand: 24.01.2017
Projekt-Nr: S-15-074
Bearbeiter: Bu/CFr/Haug

M. 1 / 5000
Im A4-Format

17-01-24 Deckblätter Stefansfeld_Welldorf_Mimmenhausen
(16-12-21).dwg

fsp.stadtplanung



Fahle Stadtplaner Partnerschaft
Schwabentorring 12, 79098 Freiburg
Fon 0761/36875-0, www.fsp-stadtplanung.de