


UMBAU UND SANIERUNG SPORTHALLE BILDUNGSZENTRUM SALEM



UMBAU UND SANIERUNG SPORTHALLE BILDUNGSZENTRUM SALEM


Maßnahmen Variante 1:

- Abriss Anbau Restaurant
- Abriss Anbauten
- Lagerschuppen
- Erweiterung und Umgestaltung des Eingangsbereichs durch Aufstockung und Verlängerung
- Integration eines Aufzugs
- Umgestaltung Nebenraumtrakt, dadurch Erweiterung des Eingangsbereichs
- Ergänzung WC-Einheiten inkl. Behinderten-WC in Eingangsbereich und Hallenbereich
- Ergänzung fehlende Umkleideeinheit
- Umkleidehütte der Gebäudehülle
- Sanierung der Fassade
- Neugestaltung Innenausbau
- Sanierung Innenausbau
- Tageslichtoptimierung

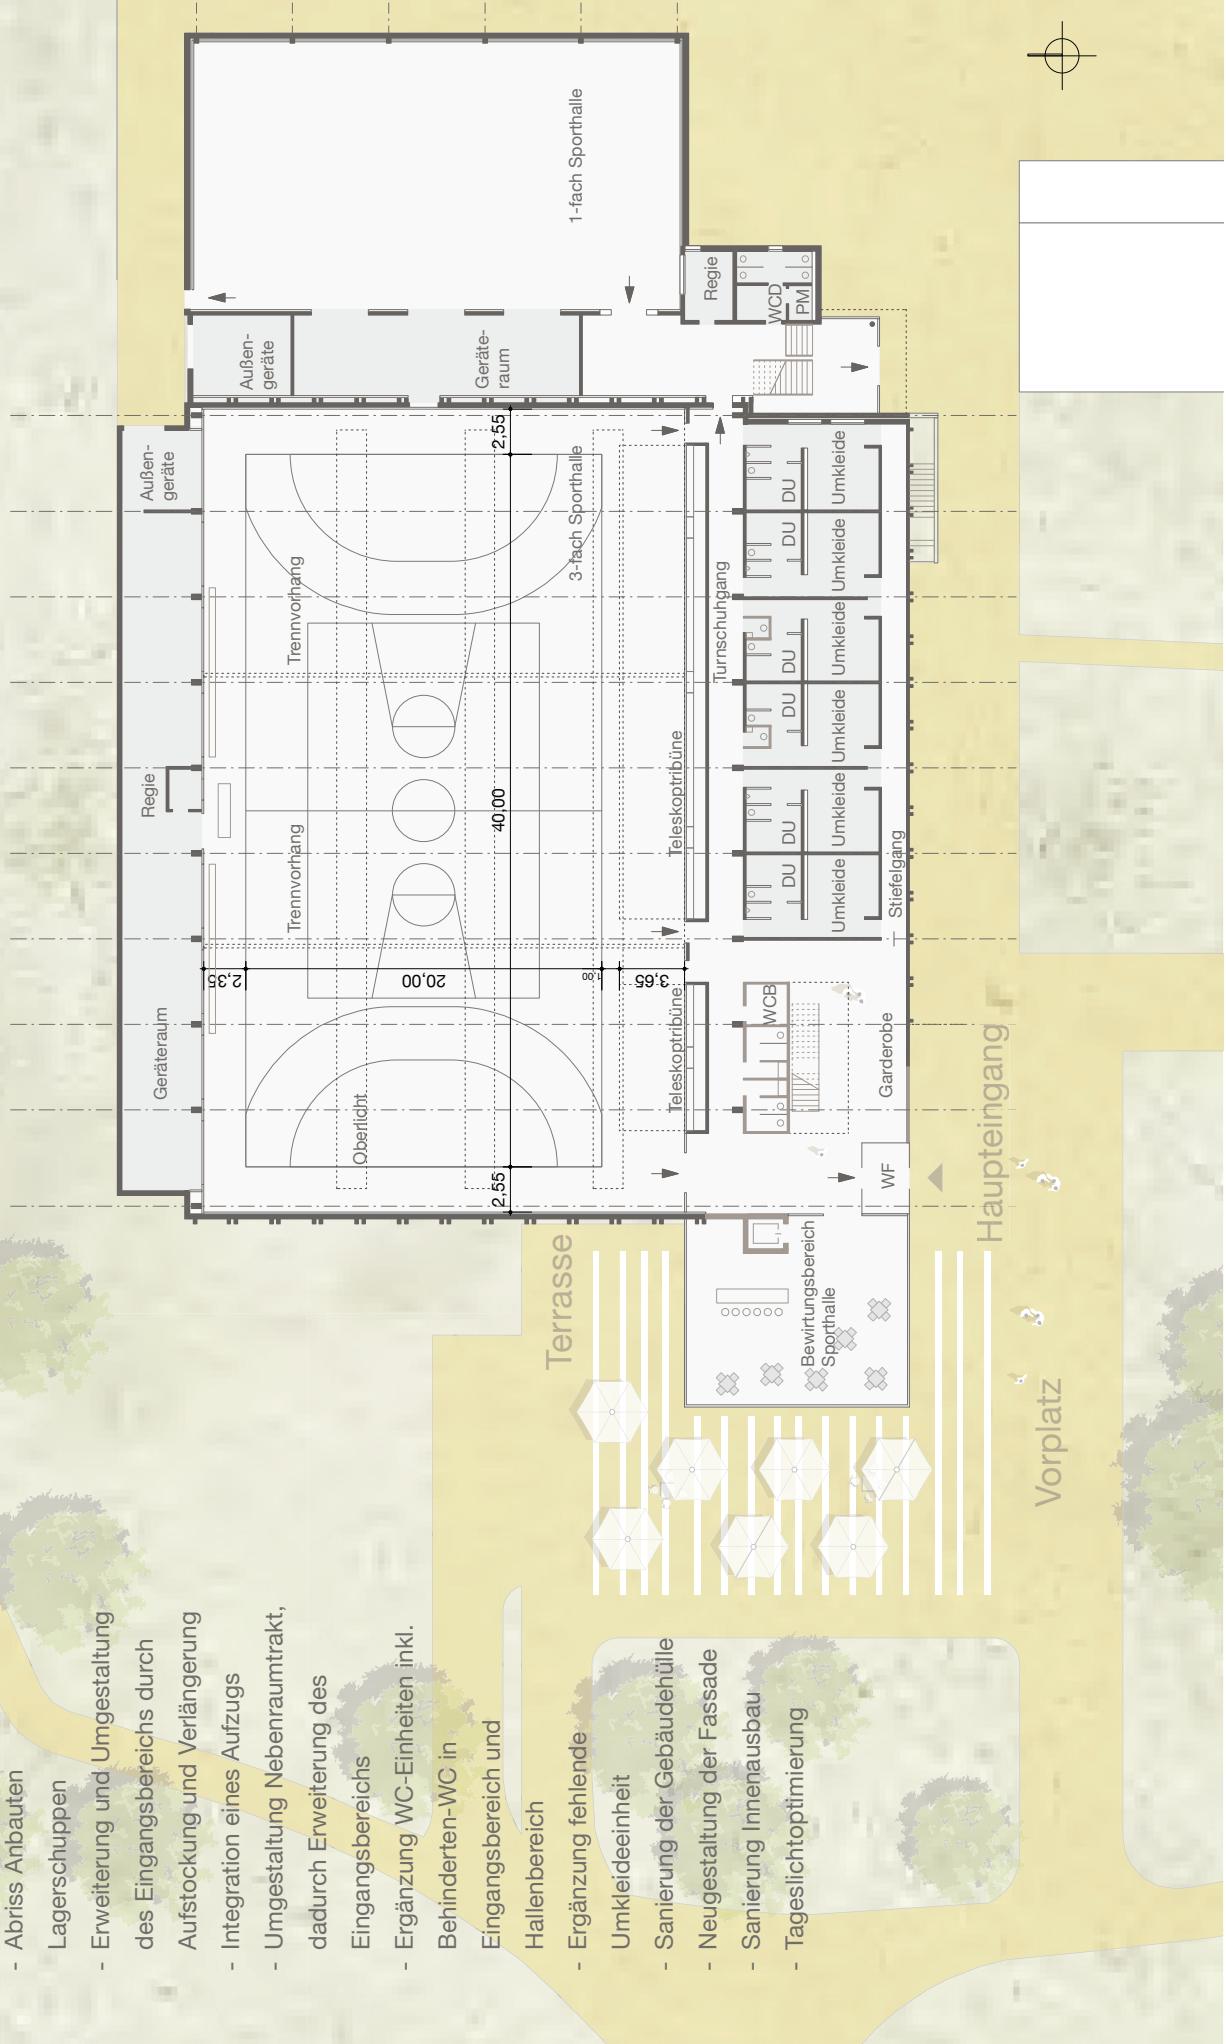

UMBAU UND SANIERUNG SPORTHALLE BILDUNGSZENTRUM SALEM

Maßnahmen Variante 1:

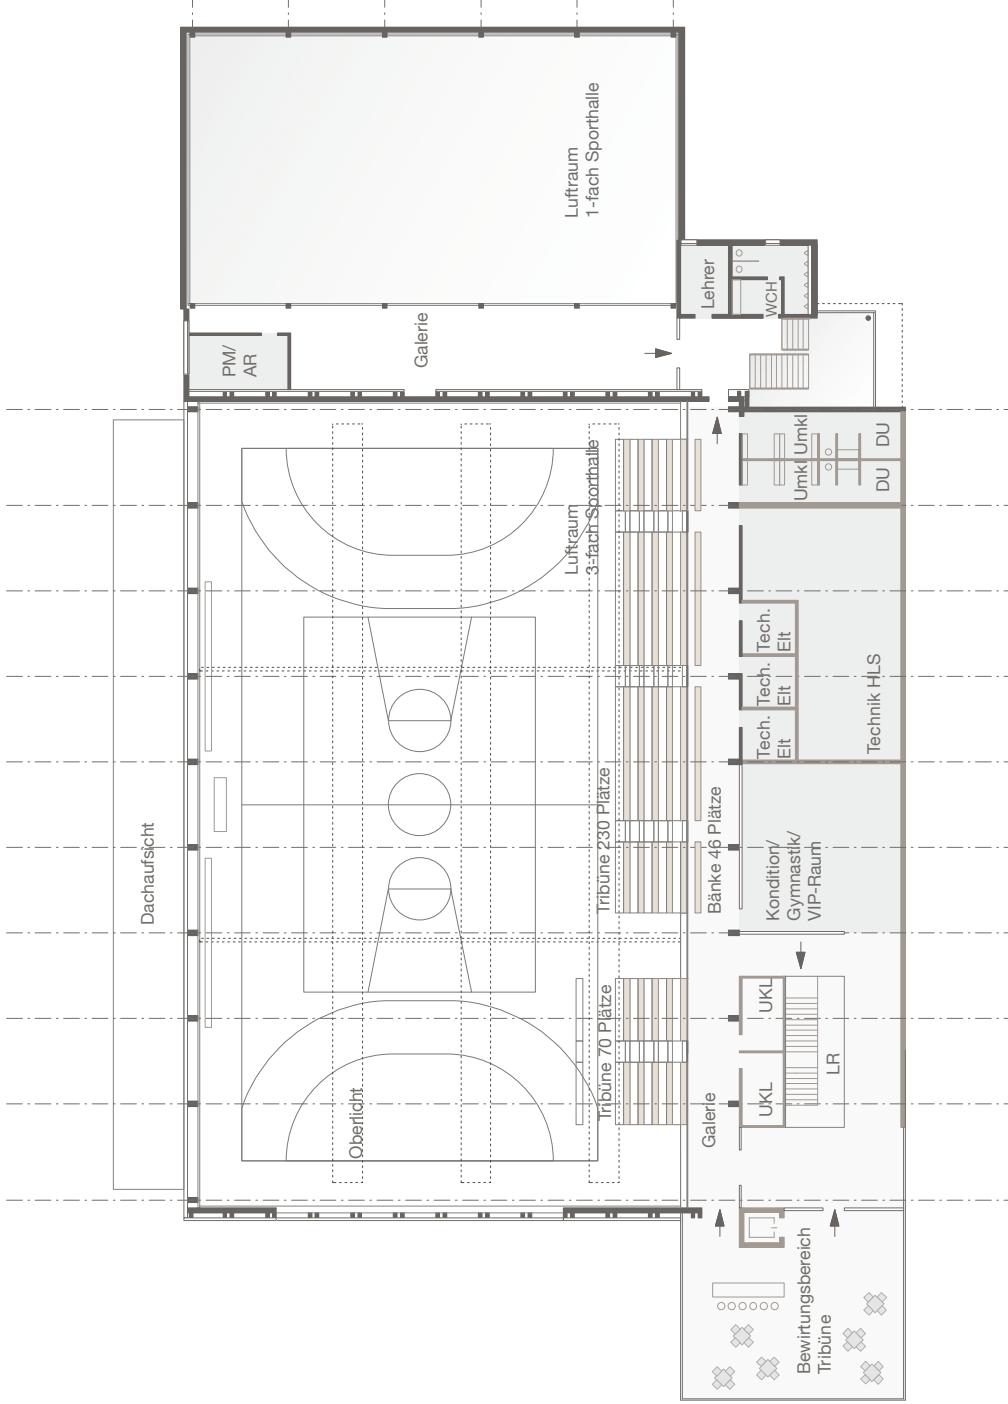- Integration einer "Seilounge" durch Verlängerung des Nebenraumtrakts
 - Barrierefreie Erschließung der Zuschauertribüne durch Integration eines Aufzugs
 - Erneuerung der Zuschauertribüne im Sinne der Versammlungsstättenverordnung
 - Integration von Fensterelementen in der Nordfassade zur Verbesserung der Tageslichtbelichtung
 - Erneuerung der Dachdeckung und Integration von Oberlichtern zur Verbesserung der Tageslichtbelichtung
 - Erweiterung des Baukörpers im OG im Eingangsbereich
 - Erweiterung des Baukörpers im OG als Teilaufstockung zur Aufnahme einer neuen Lüftungsanlage und WC-Einheiten
- 
- The diagram illustrates the cross-section of the sports hall. It shows the following levels from top to bottom:
- Top Level:** Dachaufsicht (Roof view) featuring a basketball court. Labels include PM/AR, Galerie, and Luftraum 1-fach Sporthalle.
 - Second Level:** Tribüne 230 Plätze (230-seat stand) and Tribüne 70 Plätze (70-seat stand). Labels include Lehrer, WCH, Umlk, Umkl, DU, DU, HLS, and Technik HLS.
 - Third Level:** Bänke 46 Plätze (46-seat benches), Kondition/Gymnastik/VIP-Raum (Conditioning/Gymnastics/VIP Room), and LR (Lecture Room).
 - Fourth Level:** UKL, Galerie, and a small room labeled OG.
 - Fifth Level:** A ground floor level with a Bewirtungsbereich (Catering area) and a Tribune.
- Annotations indicate areas for integration and modification, such as 'Oberlicht' (overhead light) and 'Galerie' (balcony) sections.


UMBAU UND SANIERUNG SPORTHALLE BILDUNGSZENTRUM SALEM

Maßnahmen HLS Variante 1:

- Kompletterneuerung Sanitäre Anlagen

Schlosssee


- Kompletterneuerung der Heizung (Fußbodenheizung)
- Kompettaustausch
- Lüftungsanlage (Auslegung auf ca. 450 Personen)
- Gebäudeautomation
- Demontage und Entsorgung

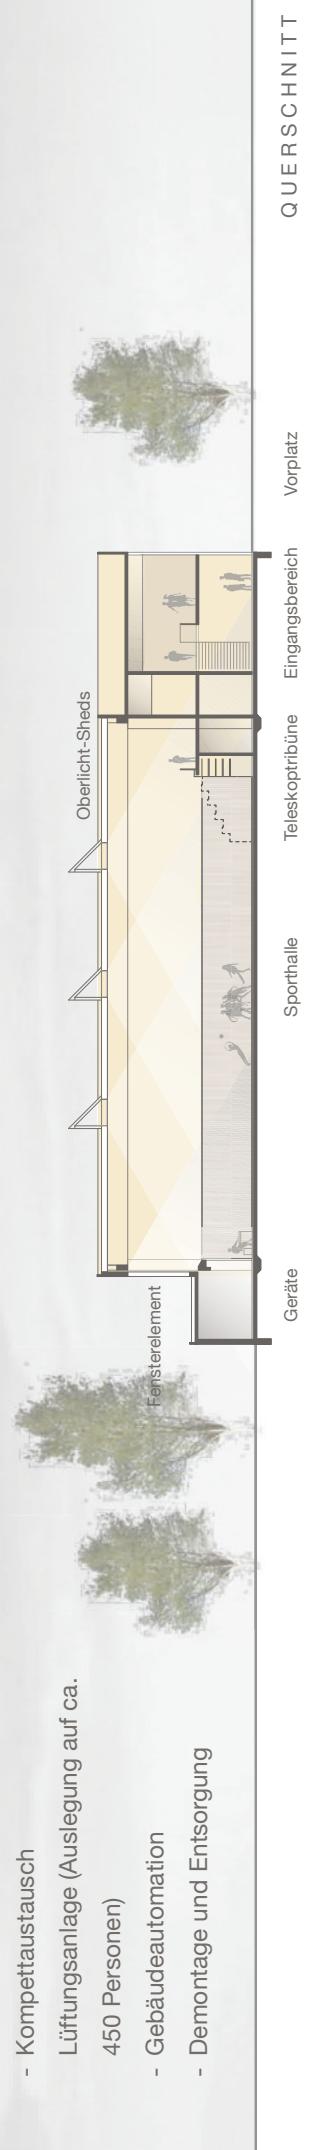

Maßnahmen Elektro Variante 1:

- Sicherheitsbeleuchtung Flur und Rettungswege
- Neue NSHV / UV
- Kompletterneuerung Verkabelung
- Kompettaustausch Beleuchtung
- Erneuerung Blitzschutz
- Spielzeitanzeige, Beschallungsanlage
- flächendeckende Brandmeldeanlage
- passives Daten- Telefonienetzwerk
- Demontage und Entsorgung
- Außenbeleuchtung Pollerleuchten


Q U E R S C H N I T T

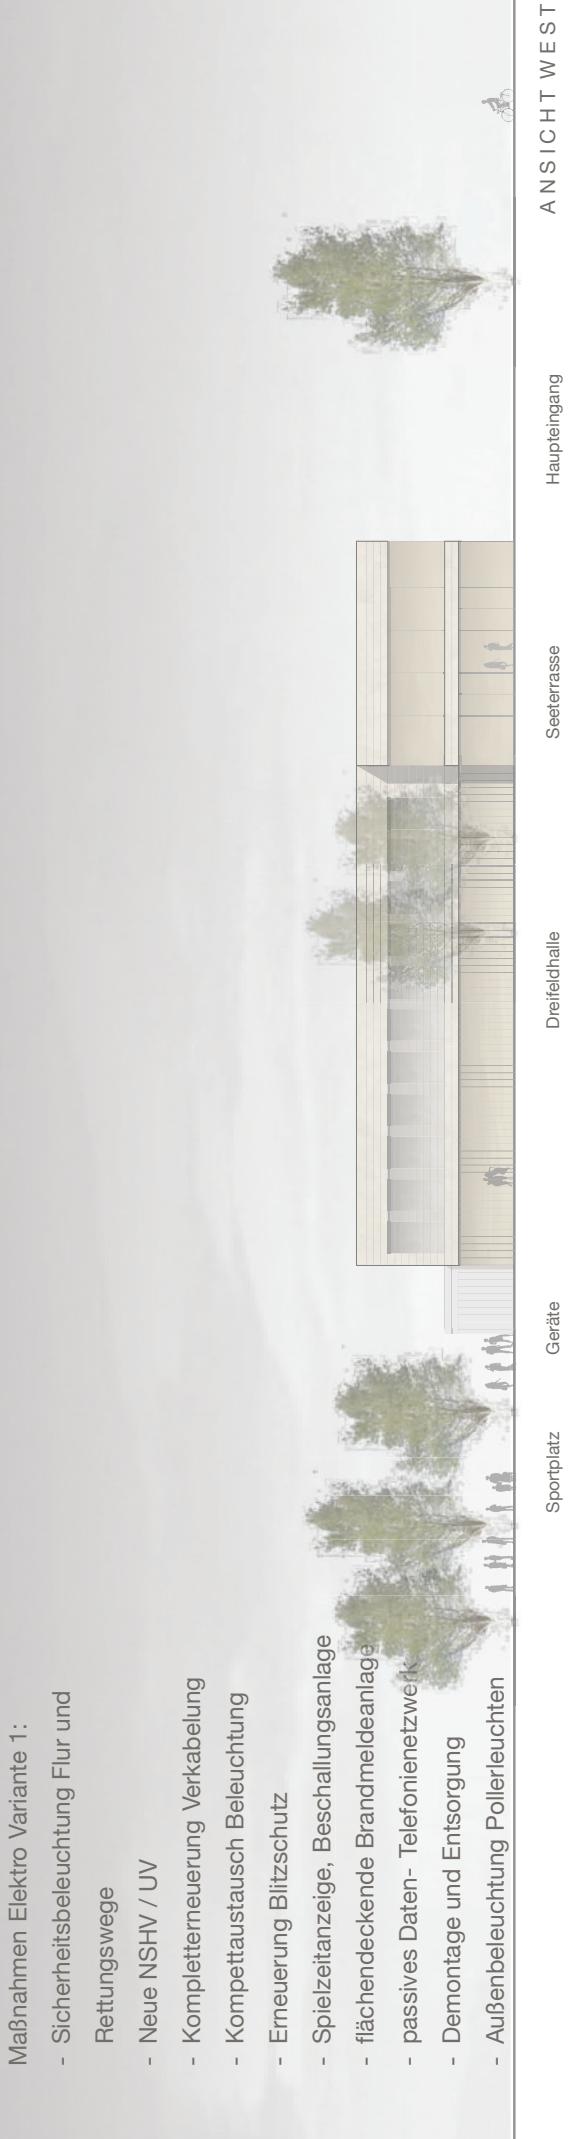

VARIANTE 1 SANIERUNG QUERSCHNITT / ANSICHT WEST M 1:300

GLÜCK+PARTNER GMBH FREIE ARCHITEKTEN BDA

UMBAU UND SANIERUNG SPORTHALLE BILDUNGSZENTRUM SALEM

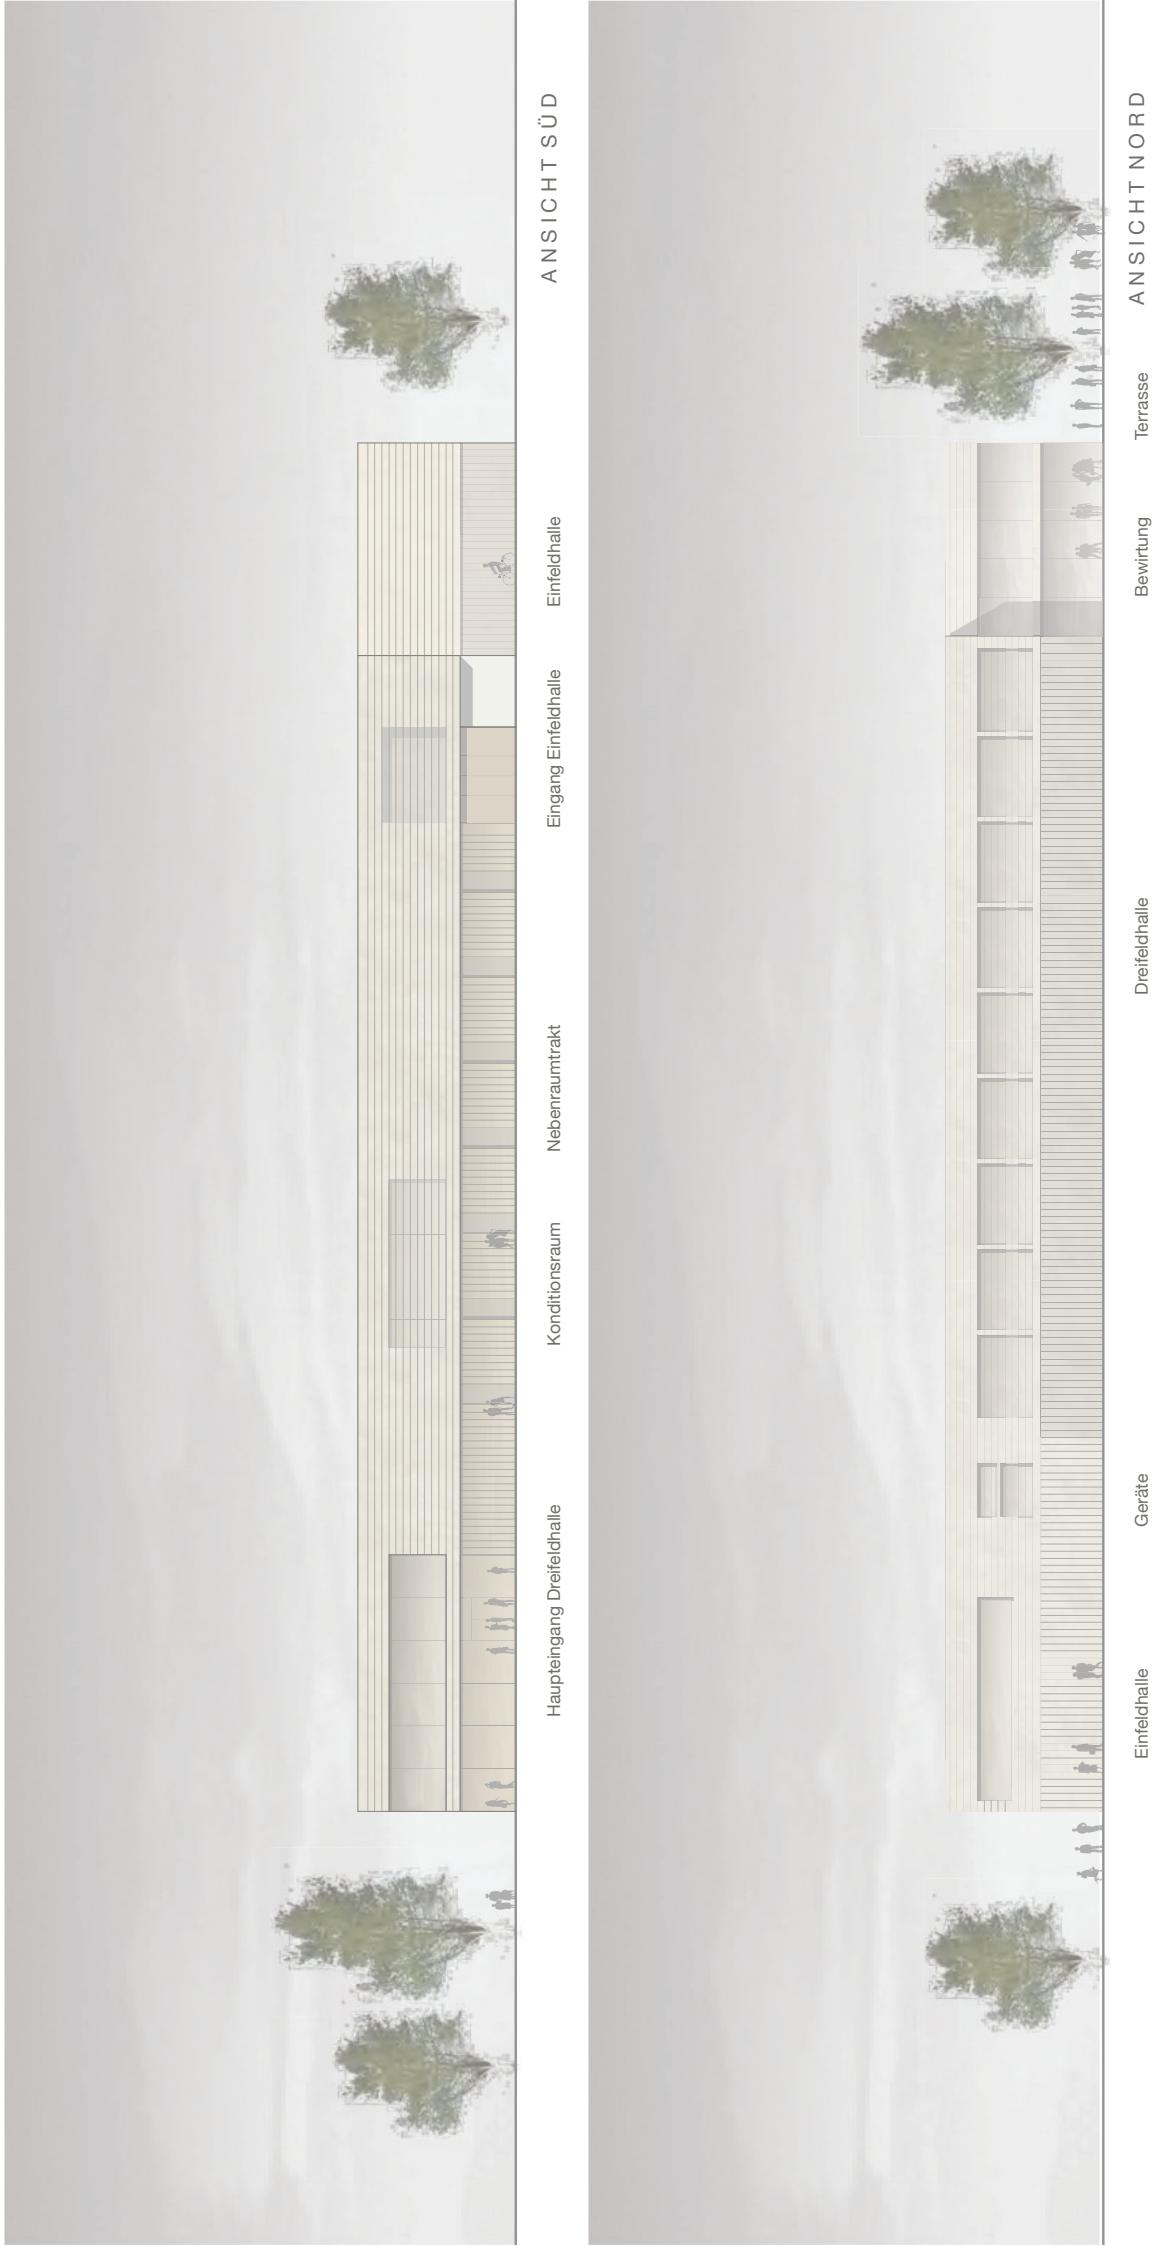

UMBAU UND SANIERUNG SPORTHALLE BILDUNGSZENTRUM SALEM




VARIANTE 2 SANIERUNG LAGEPLAN M 1:800

UMBAU UND SANIERUNG SPORTHALLE BILDUNGSZENTRUM SALEM

Maßnahmen Variante 2:

- Abriss Anbau Restaurant
- Abriss Anbauten
- Lagerschuppen
- Erweiterung und Umgestaltung des Foyer- und Eingangsbereichs durch Aufstockung, Anbau und Umstrukturierung des Nebenraumtrakts
- Integration eines Aufzugs
- Ergänzung WC-Einheiten inkl. Behinderten-WC in Eingangsbereich und Hallenbereich


- Ergänzung fehlende Umkleideeinheit
- Sanierung der Gebäudehülle
- Neugestaltung der Fassade
- Sanierung Innenausbau
- Tageslichtoptimierung

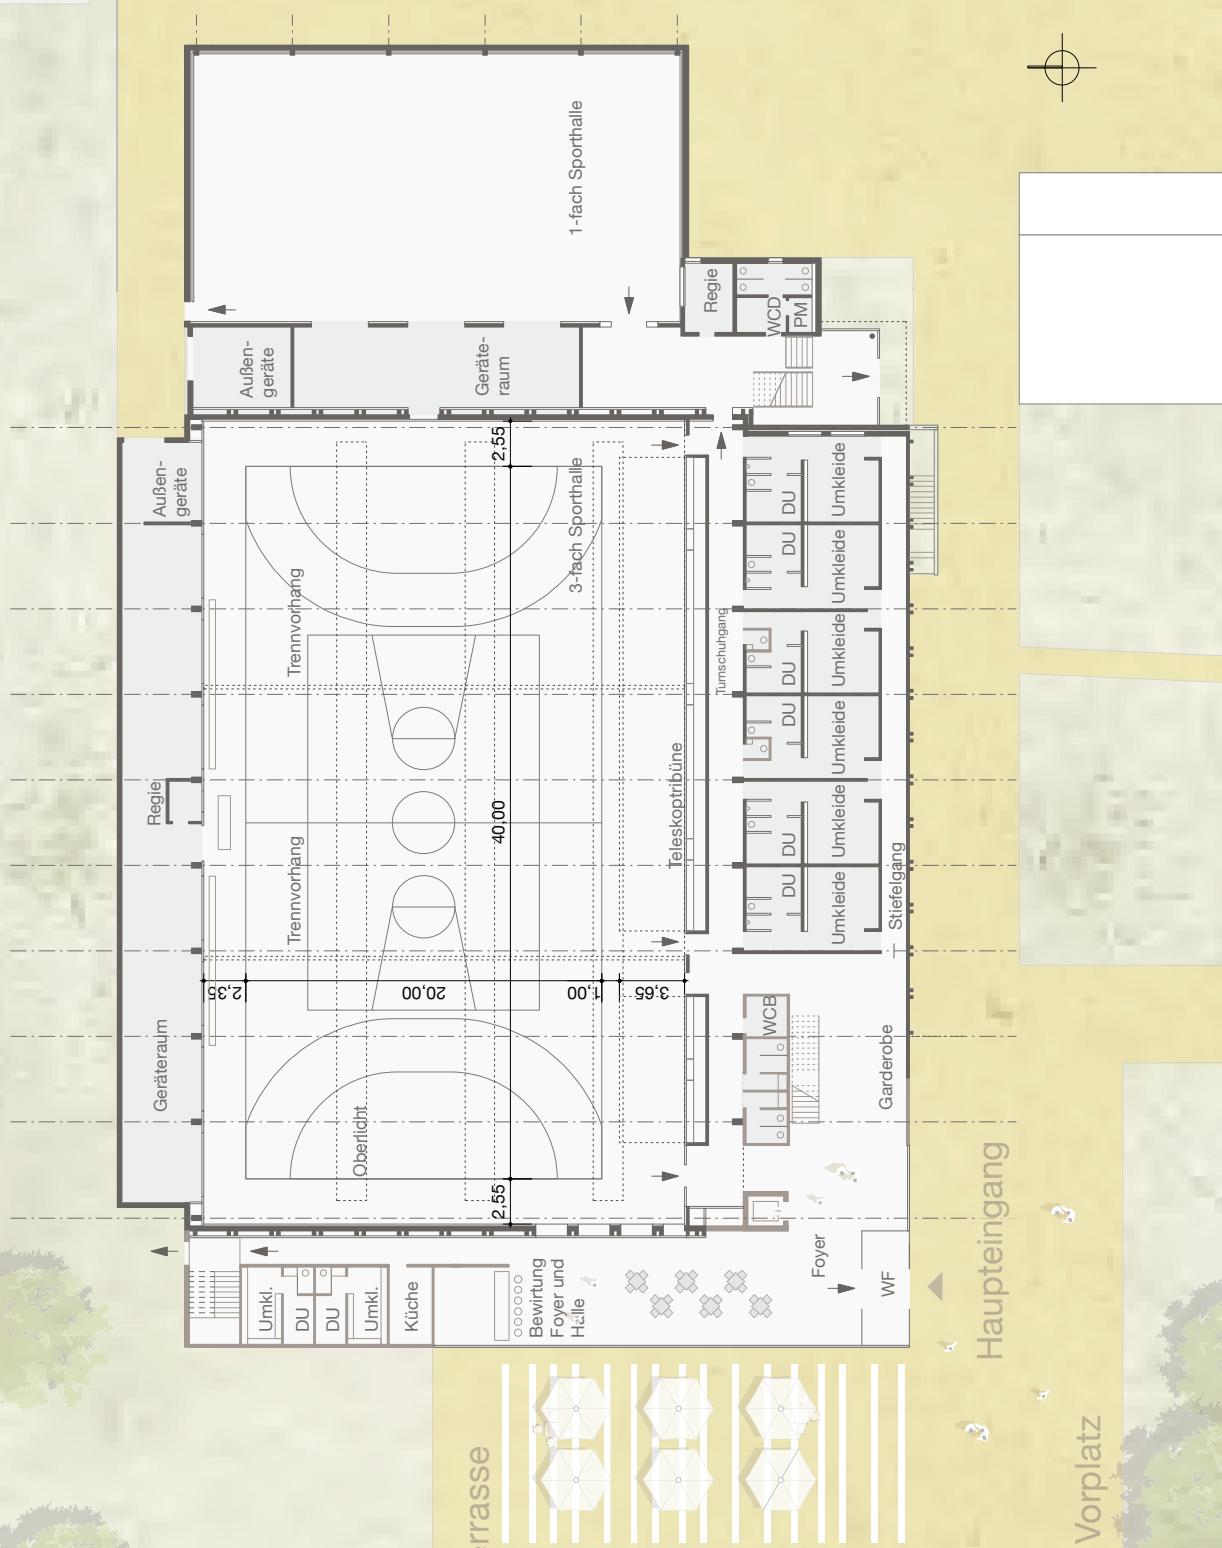

UMBAU UND SANIERUNG SPORTHALLE BILDUNGSZENTRUM SALEM

Maßnahmen Variante 2:

- Integration einer "Seehalle" im OG im westlichen Anbau
- Ergänzung eines Gymnastiksaals im OG im westlichen Anbau
- Ergänzung eines Konditionsraums in der Aufstockung im OG
- Barrierefreie Erschließung der Zuschauertribüne durch Integration eines Aufzugs
- Erneuerung der Zuschauertribüne im Sinne der Versammlungsstättenverordnung
- Integration von Fensterelementen in der Nordfassade zur Verbesserung der Tageslichtbelichtung
- Erneuerung der Dachdeckung und Integration von Oberlichtern zur Verbesserung der Tageslichtbelichtung
- Erweiterung des Baukörpers im OG im Eingangsbereich
- Erweiterung des Baukörpers im OG als Teilaufstockung zur Aufnahme einer neuen Lüftungsanlage und WC-Einheiten

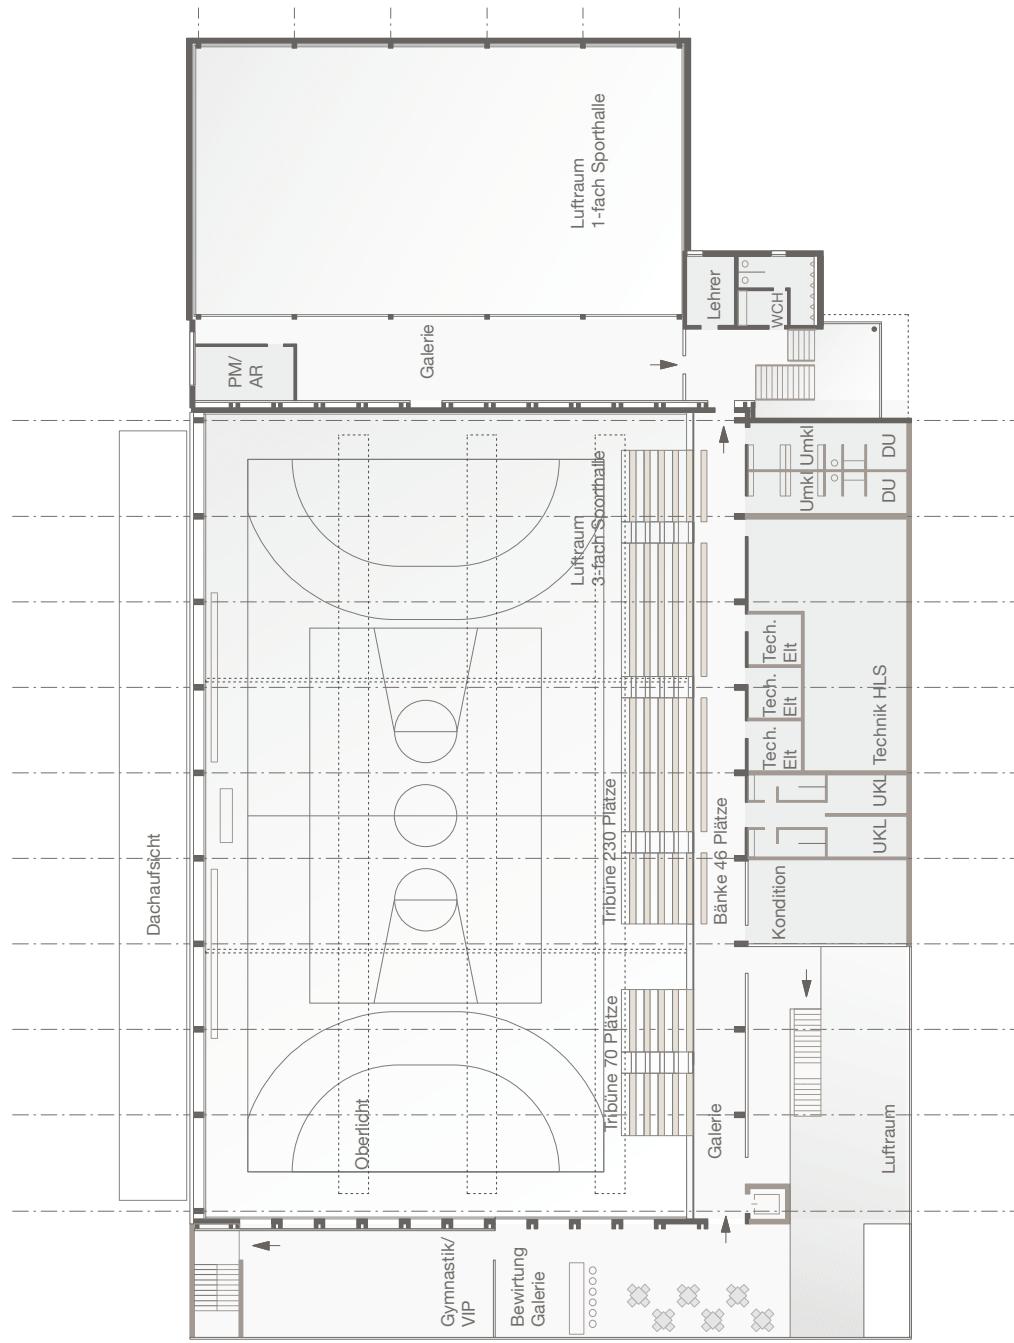

UMBAU UND SANIERUNG SPORTHALLE BILDUNGSZENTRUM SALEM

Maßnahmen HLS Variante 2:

- Kompletterneuerung Sanitäre Anlagen
- Kompletterneuerung der Heizung (Fußbodenheizung)
- Kompettaustausch
- Lüftungsanlage (Auslegung auf ca. 450 Personen)
- Gebäudeautomation
- Demontage und Entsorgung

Lüftungsanlage (Auslegung auf ca.

450 Personen)

- Gebäudeautomation

- Demontage und Entsorgung

Maßnahmen Elektro Variante 2:


- Sicherheitsbeleuchtung Flur und Rettungswände
- Neue NSHV / UV
- Kompletterneuerung Verkabelung
- Kompettaustausch Beleuchtung
- Erneuerung Blitzschutz
- Spielzeitanzeige, Beschallungsanlage flächendeckende Brandmeldeanlage
- passives Daten- Telefonienetzwerk
- Demontage und Entsorgung
- Außenbeleuchtung Pollerleuchten



Q U E R S C H N I T T



Haupteingang

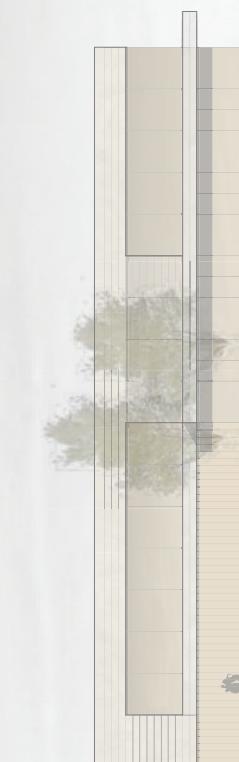

Haupteingang



Haupteingang

A N S I C H T W E S T

UMBAU UND SANIERUNG SPORTHALLE BILDUNGSZENTRUM SALEM

