


# Variante 2.2

2D Draufsicht M 1:500



2D Draufsicht M 1:100

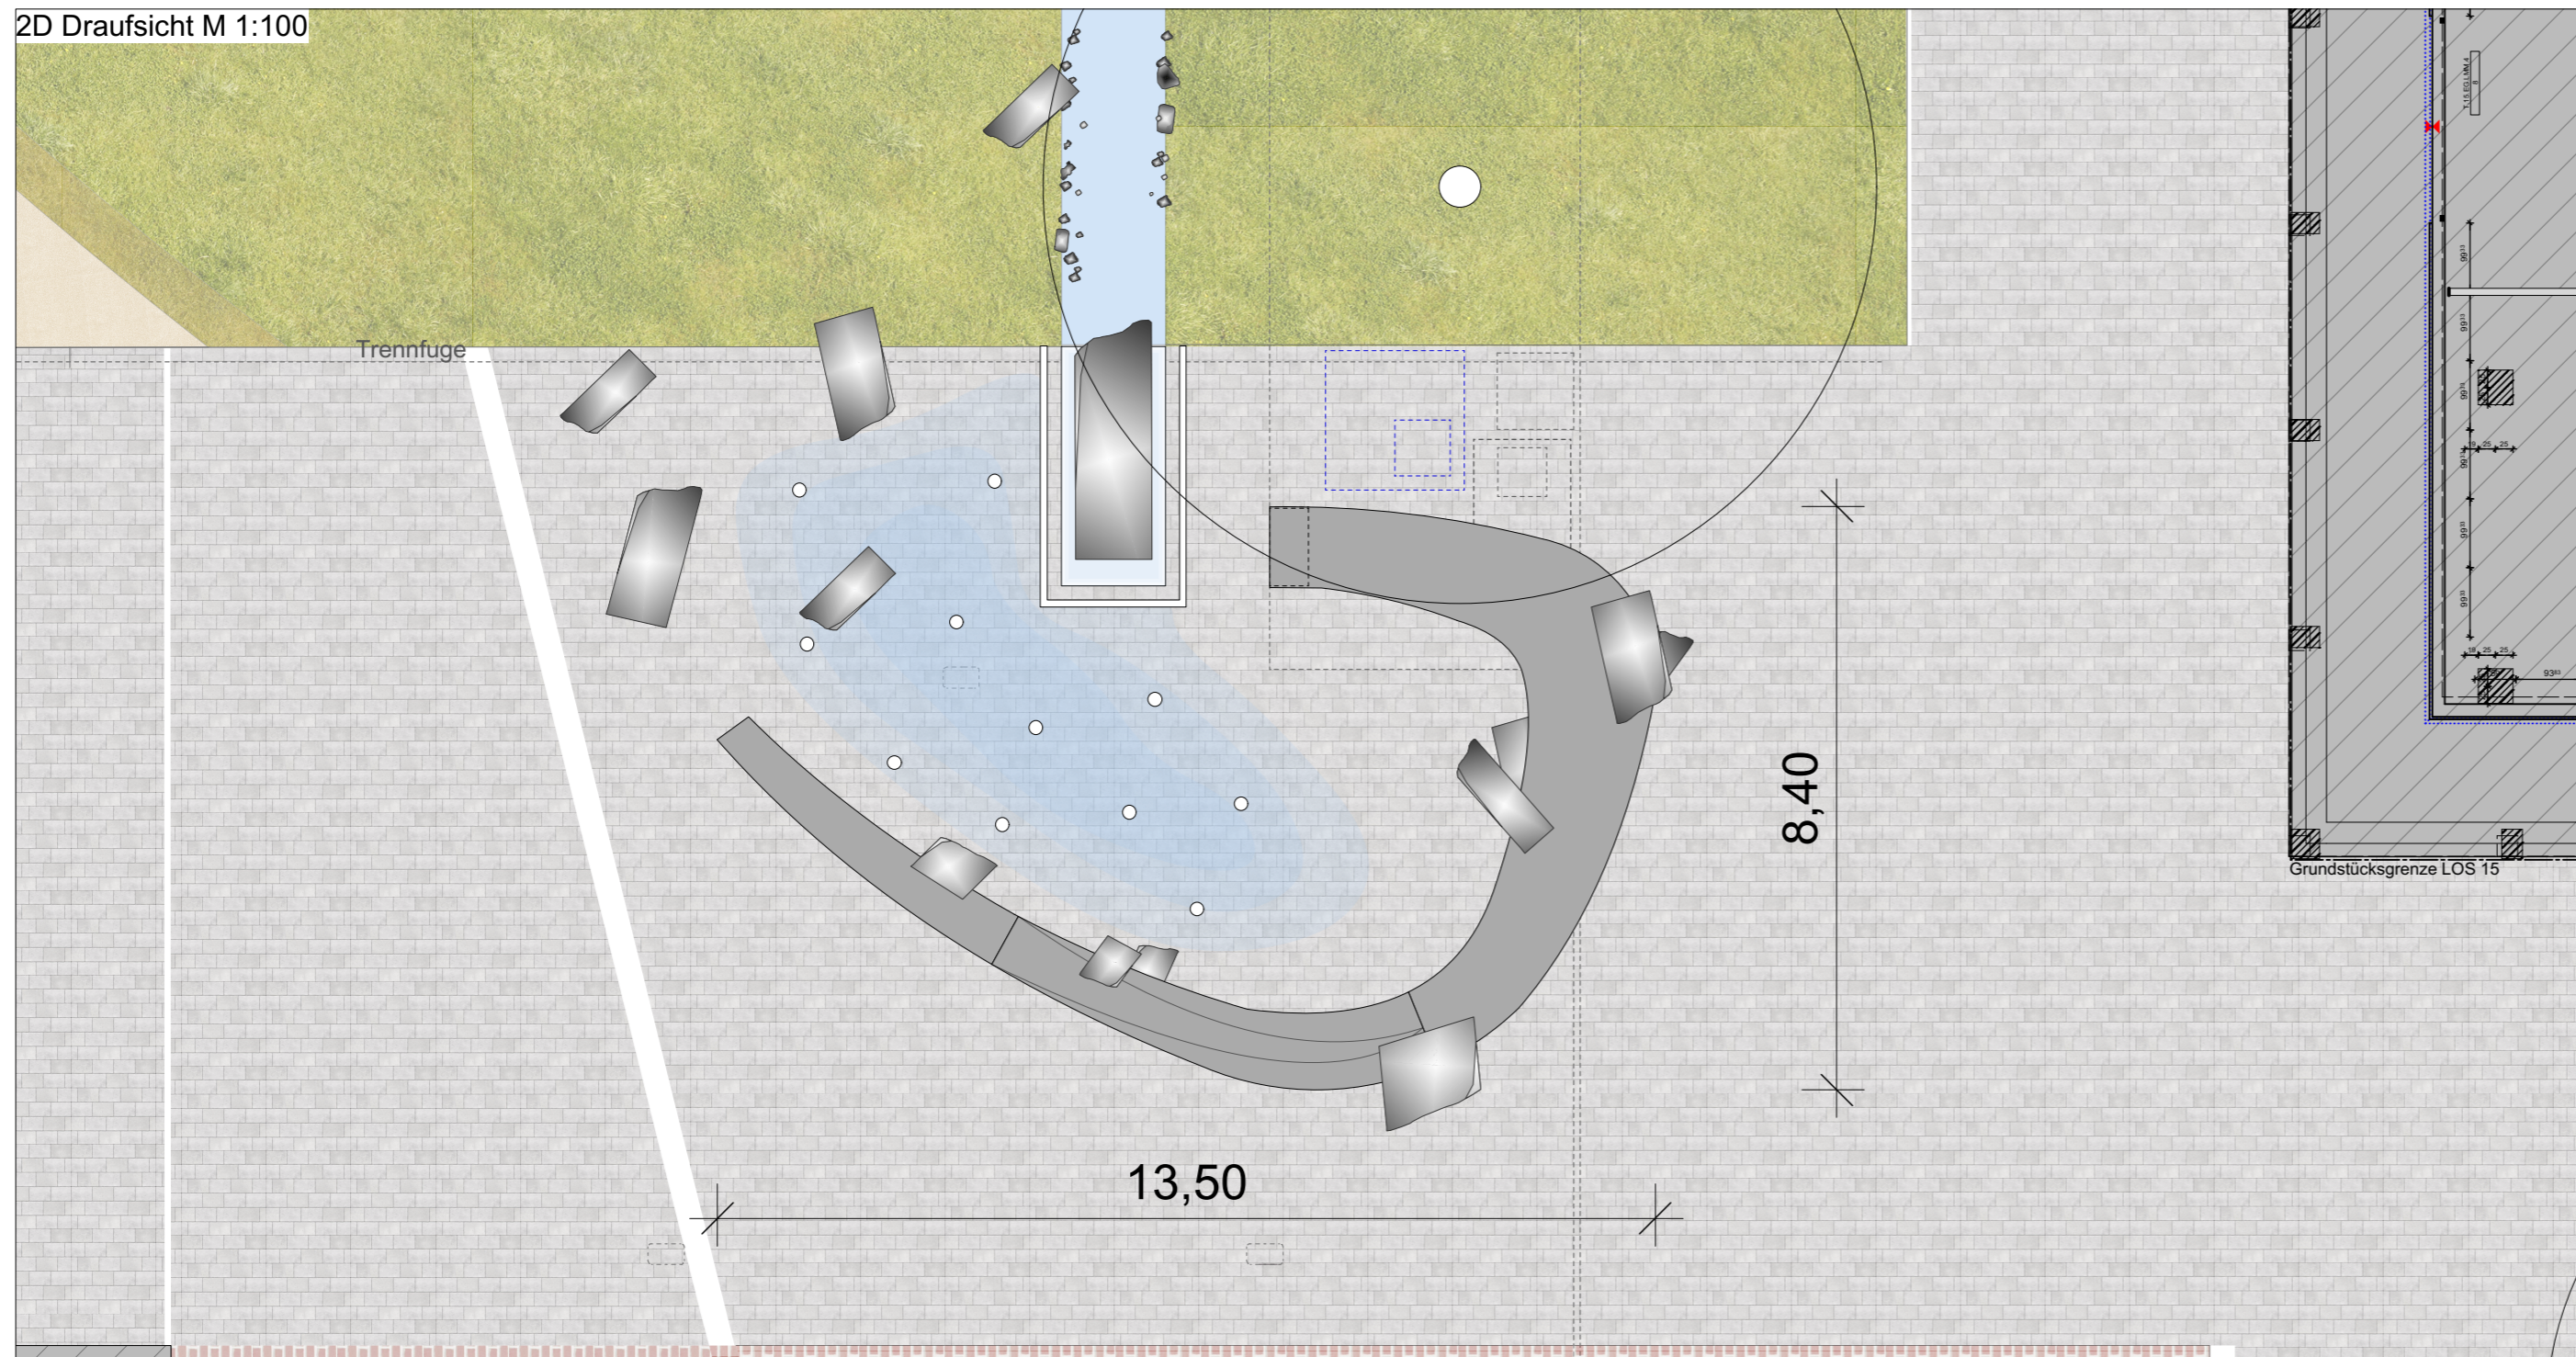

3D Ansicht von Rathausplatz



3D Ansicht von Bürgerpark

Auftraggeber		
Ort, Datum, Unterschrift		
Landschaftsarchitekt / Beratender Ingenieur		
Ort, Datum, Unterschrift		
<b>faktorgrün</b> Partnerschaftsgesellschaft mbB Landschaftsarchitekten bdla Beratende Ingenieure		
79100 Freiburg Merzhäuserstr. 110 Tel. 0761 - 707 647 0 freiburg@faktorgruen.de 78628 Rottweil Eisenbahnstr. 26 Tel. 0741 - 1 57 05 rottweil@faktorgruen.de 69115 Heidelberg Franz-Knauff-Str. 2-4 Tel. 06221 - 985 41 0 heidelberg@faktorgruen.de 70565 Stuttgart Schockenriedstr. 4 Tel. 0711 - 48 999 48 stuttgart@faktorgruen.de www.faktorgruen.de		
Auftraggeber <b>Gemeinde Salem</b>		
Projekt <b>Salem - Neue Mitte</b>		
Maßnahme		
Planbezeichnung <b>Variante 2.2</b>		
Leistungsphase	Plannr. <b>2.2</b>	Bearbeitet <b>ML</b>
Maßstab <b>1:100</b>	Projektnr. <b>389</b>	Datum <b>08.07.2019</b>
Datei <b>Variante_190708.vwx</b>	Plangröße <b>A2</b>	