



Neubau BA 1



Grundstück - Ausschnitt aus "Google Earth"

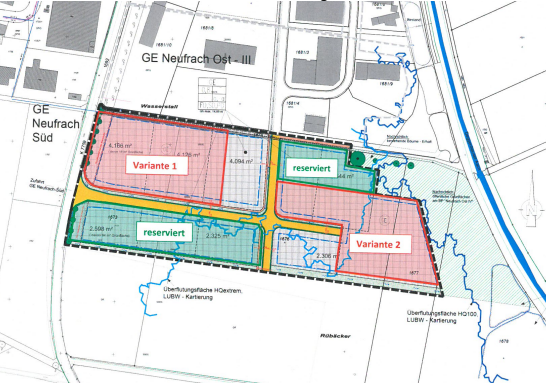


Grundstück - Ausschnitt aus "B-Plan"

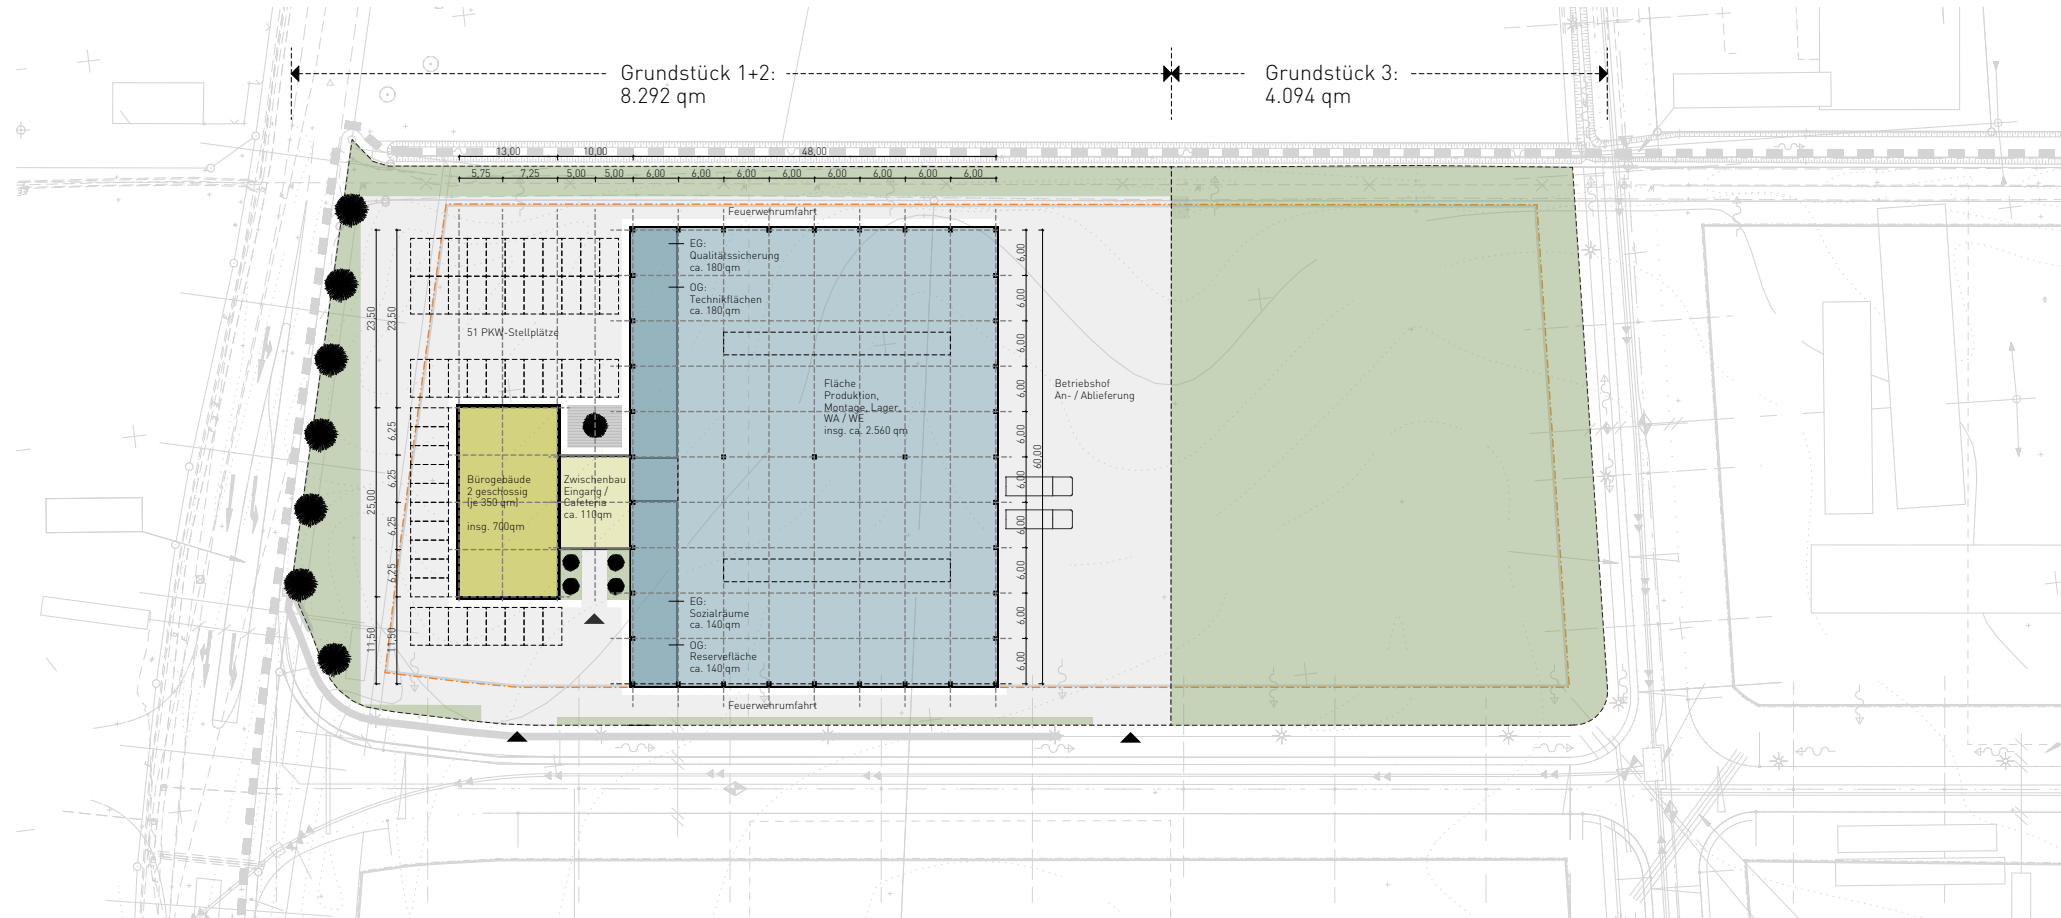

Erweiterungsmöglichkeit BA 2

- + Flächensparende Anordnung der Gebäude auf dem Grundstück
- + Hoher Anspruch an den Städtebau durch hochwertige Industrie-Architektur
- + Kfw 55 - Energie-Effizienz-Haus
- + Nutzung von regenerativen Energien durch Nutzung von Grundwasser-Wärmepumpe
- + Mitarbeiter-Parkplätze mit E-Ladestationen
- + Großflächige Photovoltaik-Anlage für Eigenstrombedarf
- + Effiziente Ausnutzung der Flächen und Raumhöhen durch Mehrgeschossigkeit von Sozial- und Technikräumen in der Halle
- + Barrierefreiheit durch Einbau einer Aufzugsanlage
- + Großzügige Sozialräume zur Unterstützung der Fahrrad-Mobilität

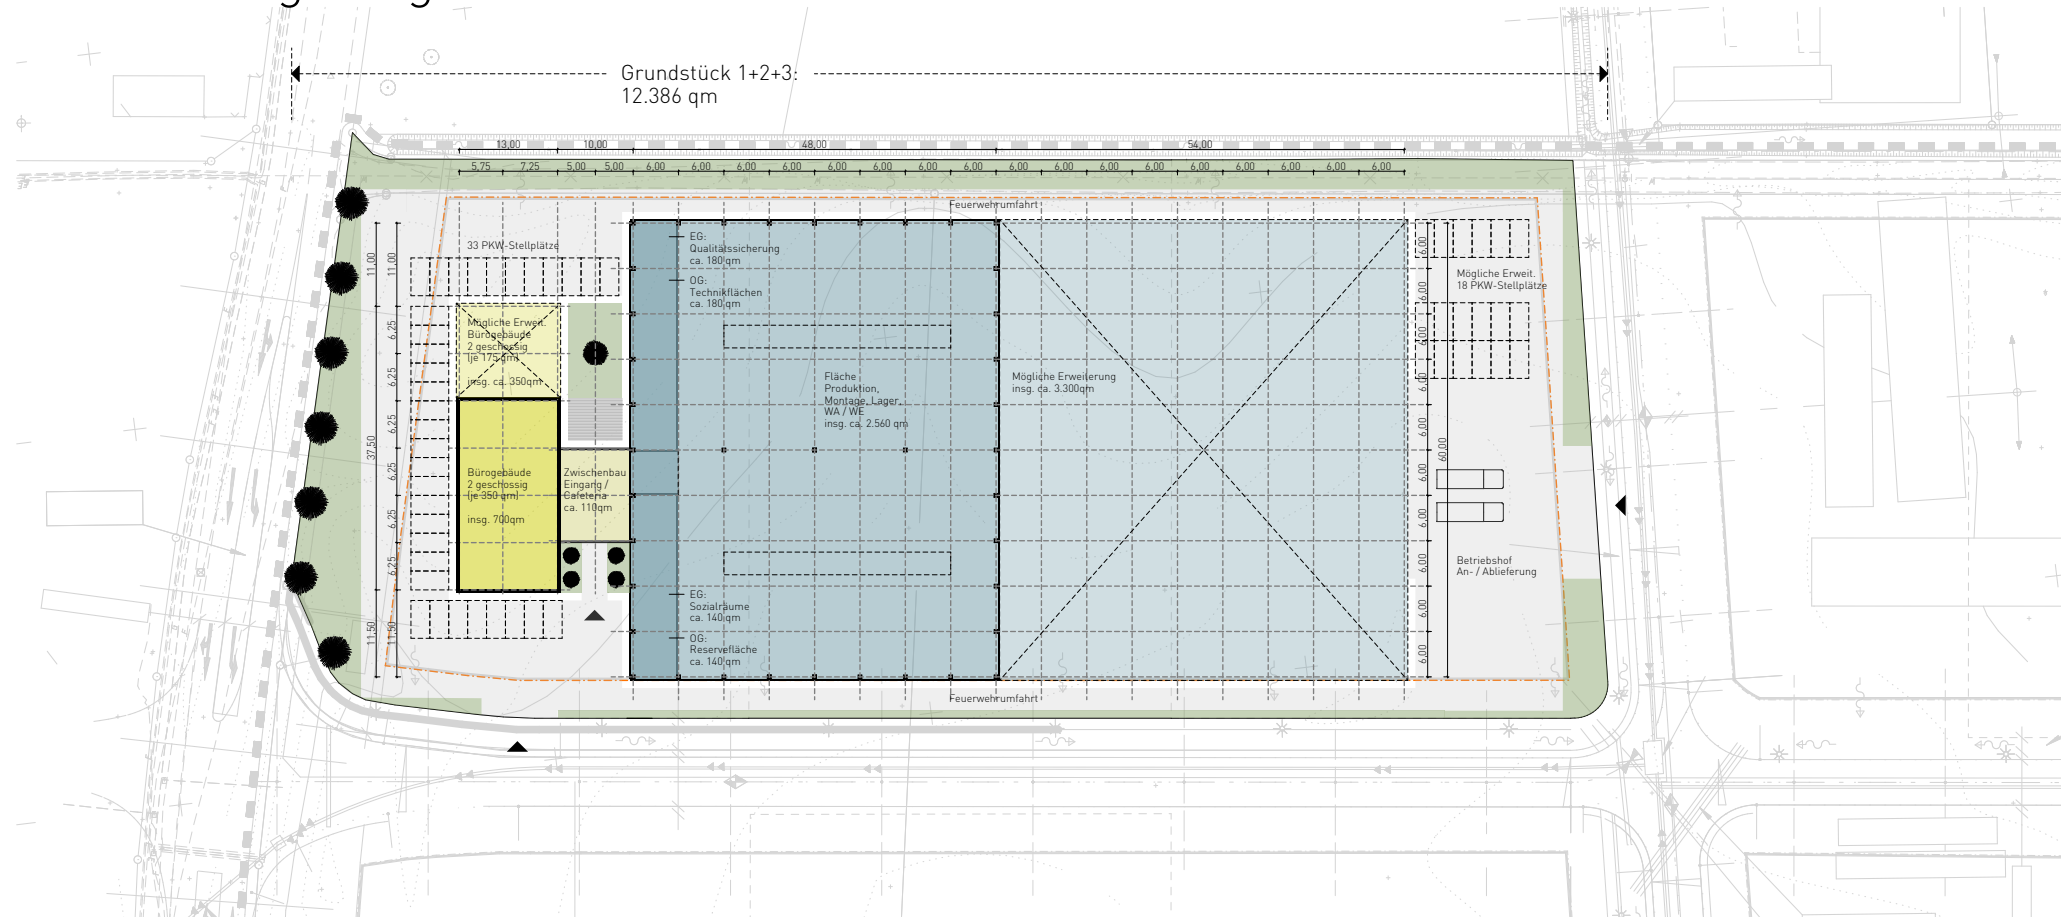

Beispielbild - NMH, Hohentengen



Beispielbild - NMH, Hohentengen



Beispielbild - Seeger, Salem



Beispielbild - Stoll, Pfullendorf



Beispielbild - SMW, Meckenbeuren