


14. Teiländerung des Flächennutzungsplan
 Gemeindeverwaltungsverband Salem
 Frickingen - Heiligenberg - Salem
 im Bereich "südlich Tennisanlagen"
 in Salem - Neufrach
 PLANTEIL

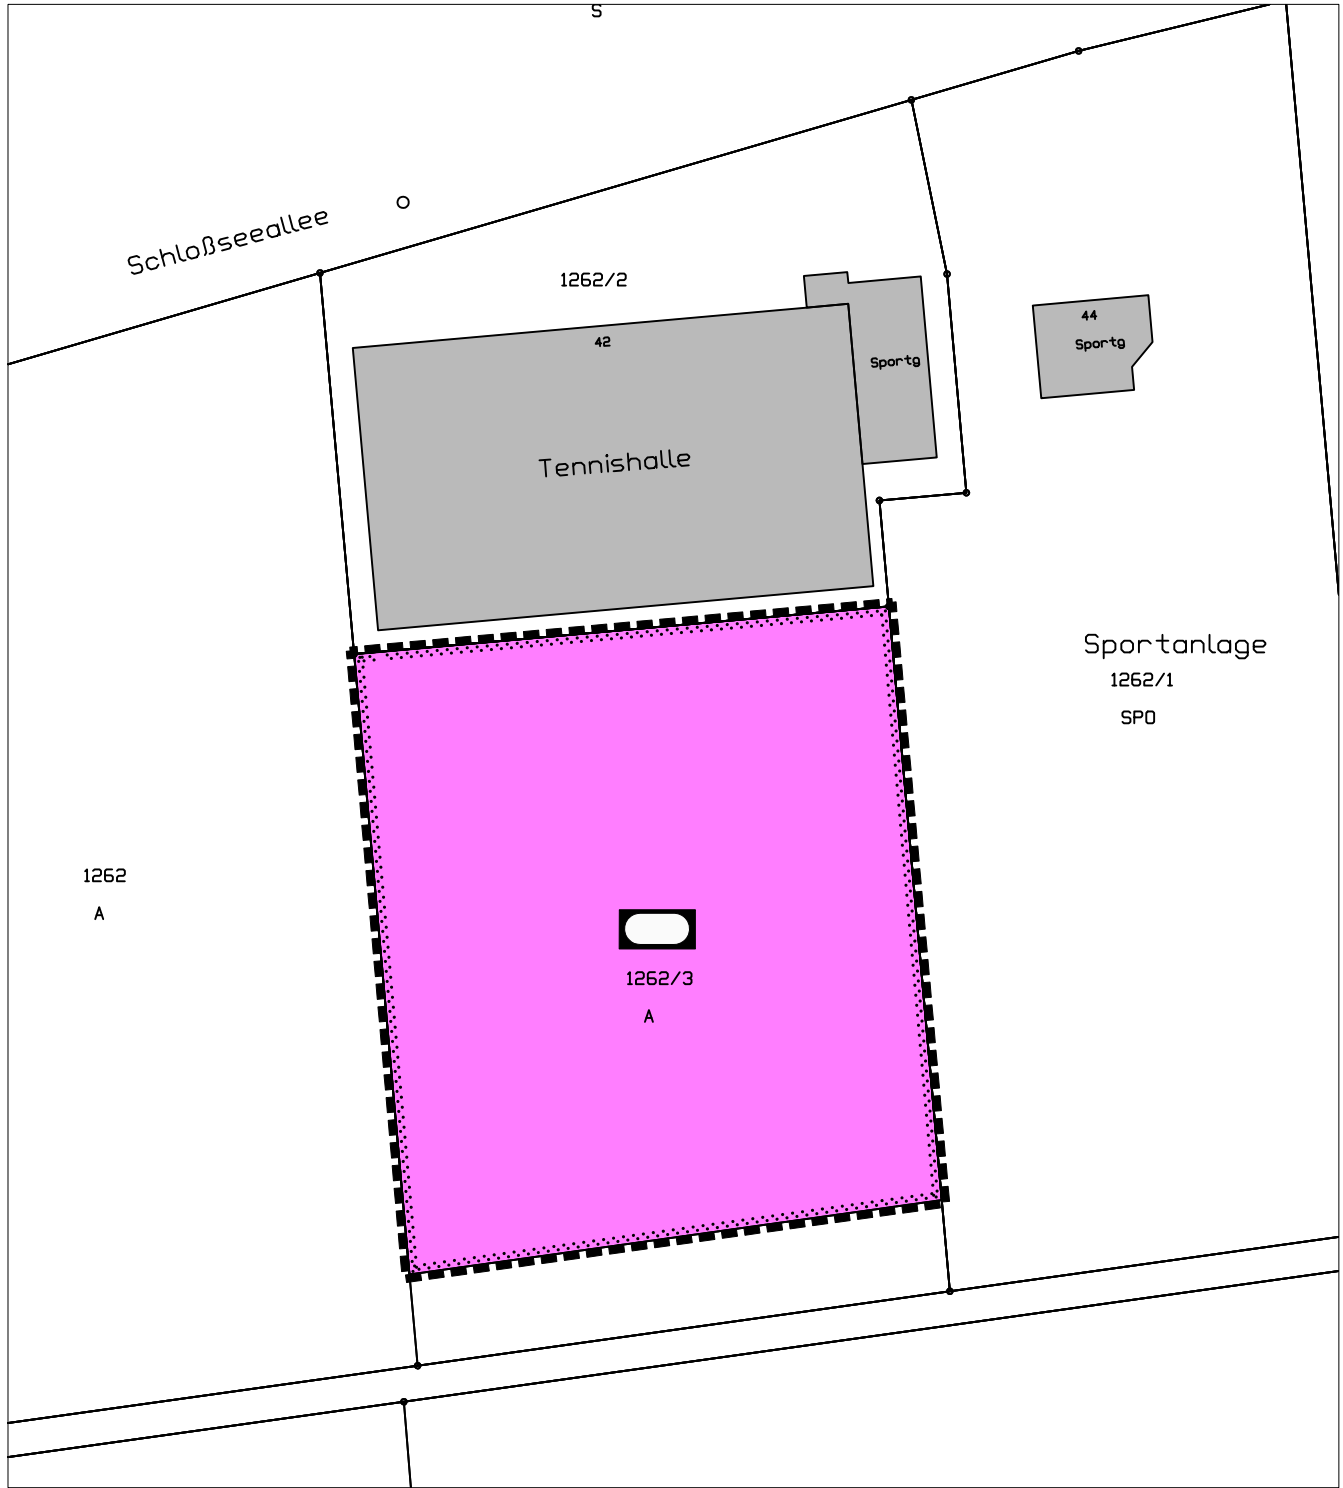

Grenze des räumlichen Geltungsbereichs der Flächennutzungsplanänderung



Fläche für Sportanlagen (§ 5 Absatz 2 Nr. 2a BauGB)

Gez./Geä.	Datum	Änderungsvermerk	Projektnummer:	12546
E.Brehm	08.02.19	Planteil	Plannummer:	12546/fnp
			Maßstab:	1 : 1.000

BÜROGRÖRER
 UMWELT • VERKEHR • STADTPLANUNG

Büro Owingen
 Gottlieb-Daimler-Str. 2
 88696 Owingen
 Tel.: 07551/8008-0

Büro Empfingen
 Dettenseerstr. 23
 72186 Empfingen
 Tel.: 07485/9769-0