neubau kindergarten stefansfeld salem

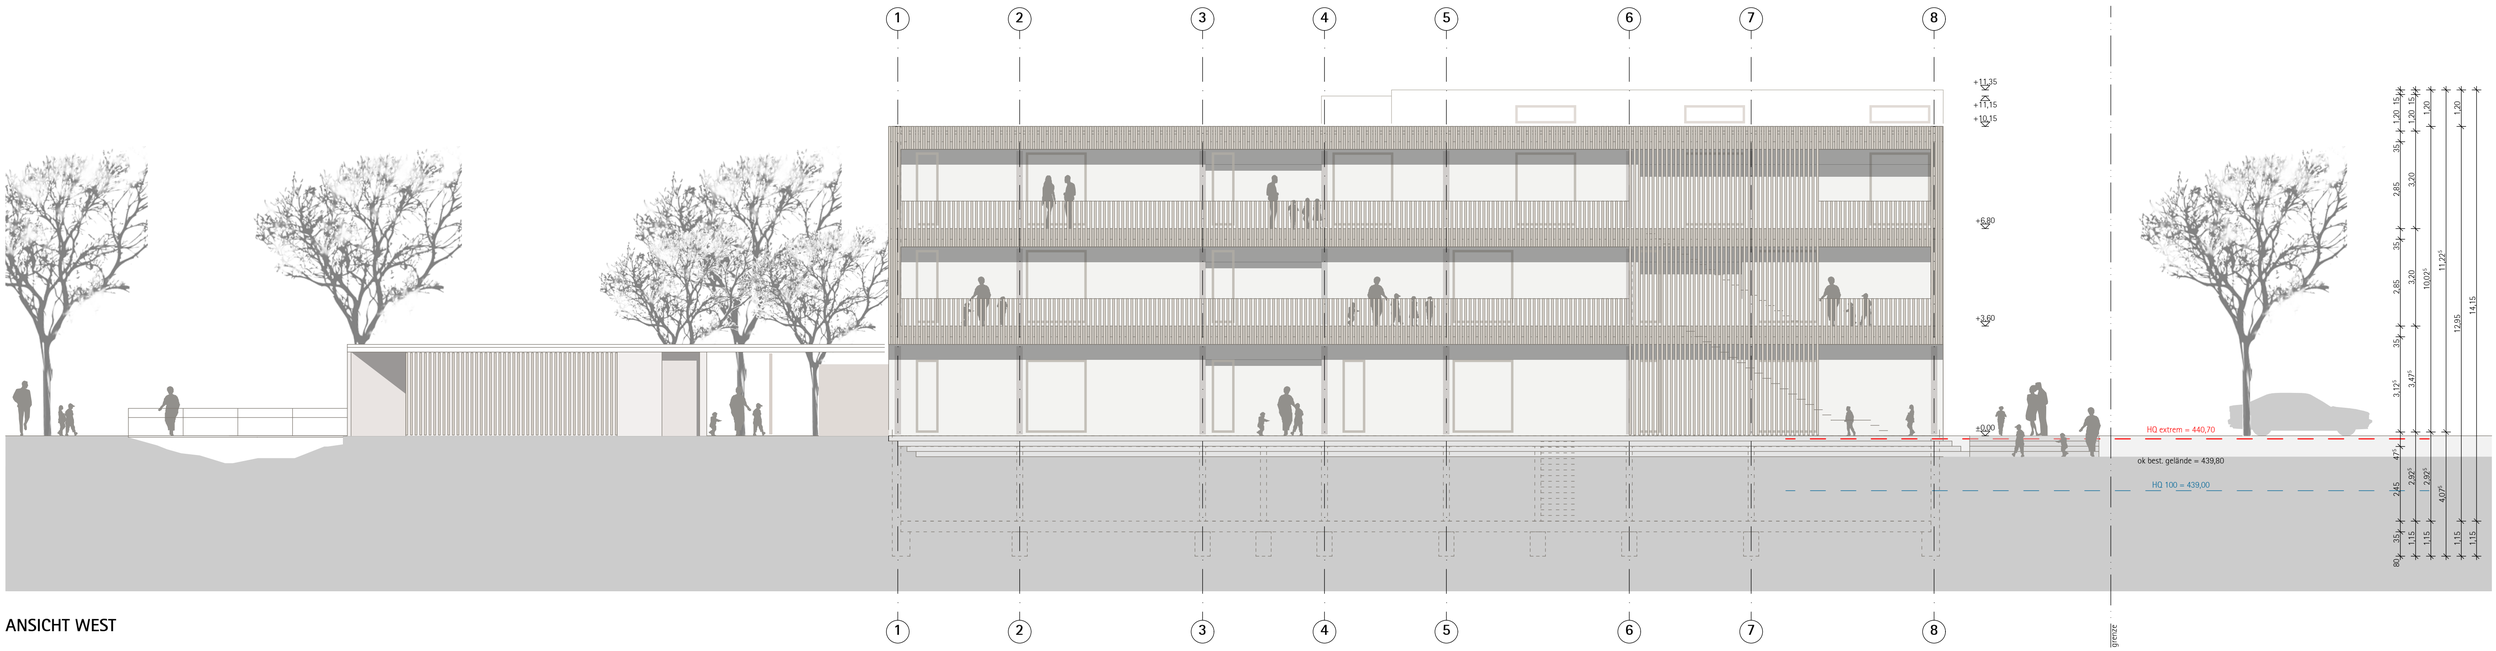

ANSICHT WEST

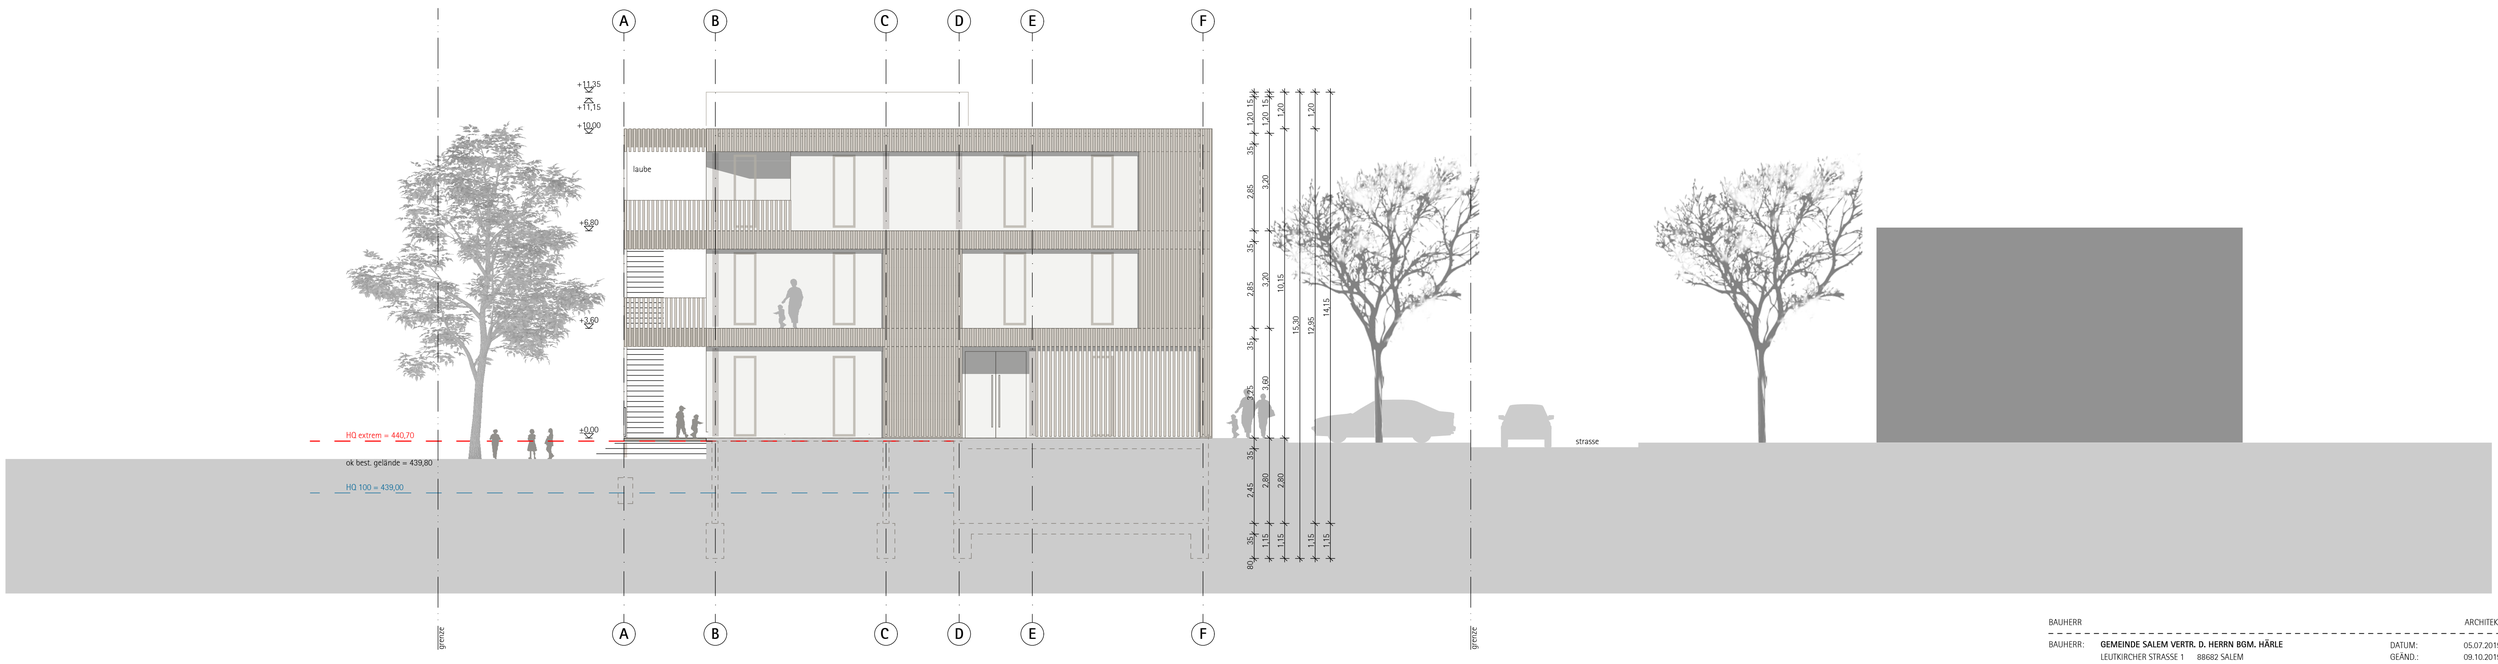

ANSICHT SÜD

BAUHERR			ARCHITEKT
BAUHERR:	GEMEINDE SALEM VERTR. D. HERRN BGM. HÄRLE LEUTKIRCHER STRASSE 1 88682 SALEM	DATUM: GEÄND.:	05.07.2019 09.10.2019
PROJEKT:	NEUBAU KINDERGARTEN STEFANSFELD HEILIGENBERGSTRASSE 88682 SALEM	PROJEKT - NR.: PARZELLE NR.:	3 8 9 / 5 4
TITEL:	ANSICHTEN SÜD, WEST V2	MASSSTAB:	1 - 100
PLANUNG:	ARGE HACK - LÜTTIN ARCHITEKTEN BDA 88046 FRIEDRICHSHAFEN EHLERSSTRASSE 3 TEL: +49 7541 32560 FAX: +49 7541 32510	PLAN - NR.: INDEX:	1 0 7