


neubau kindergarten stefansfeld salem

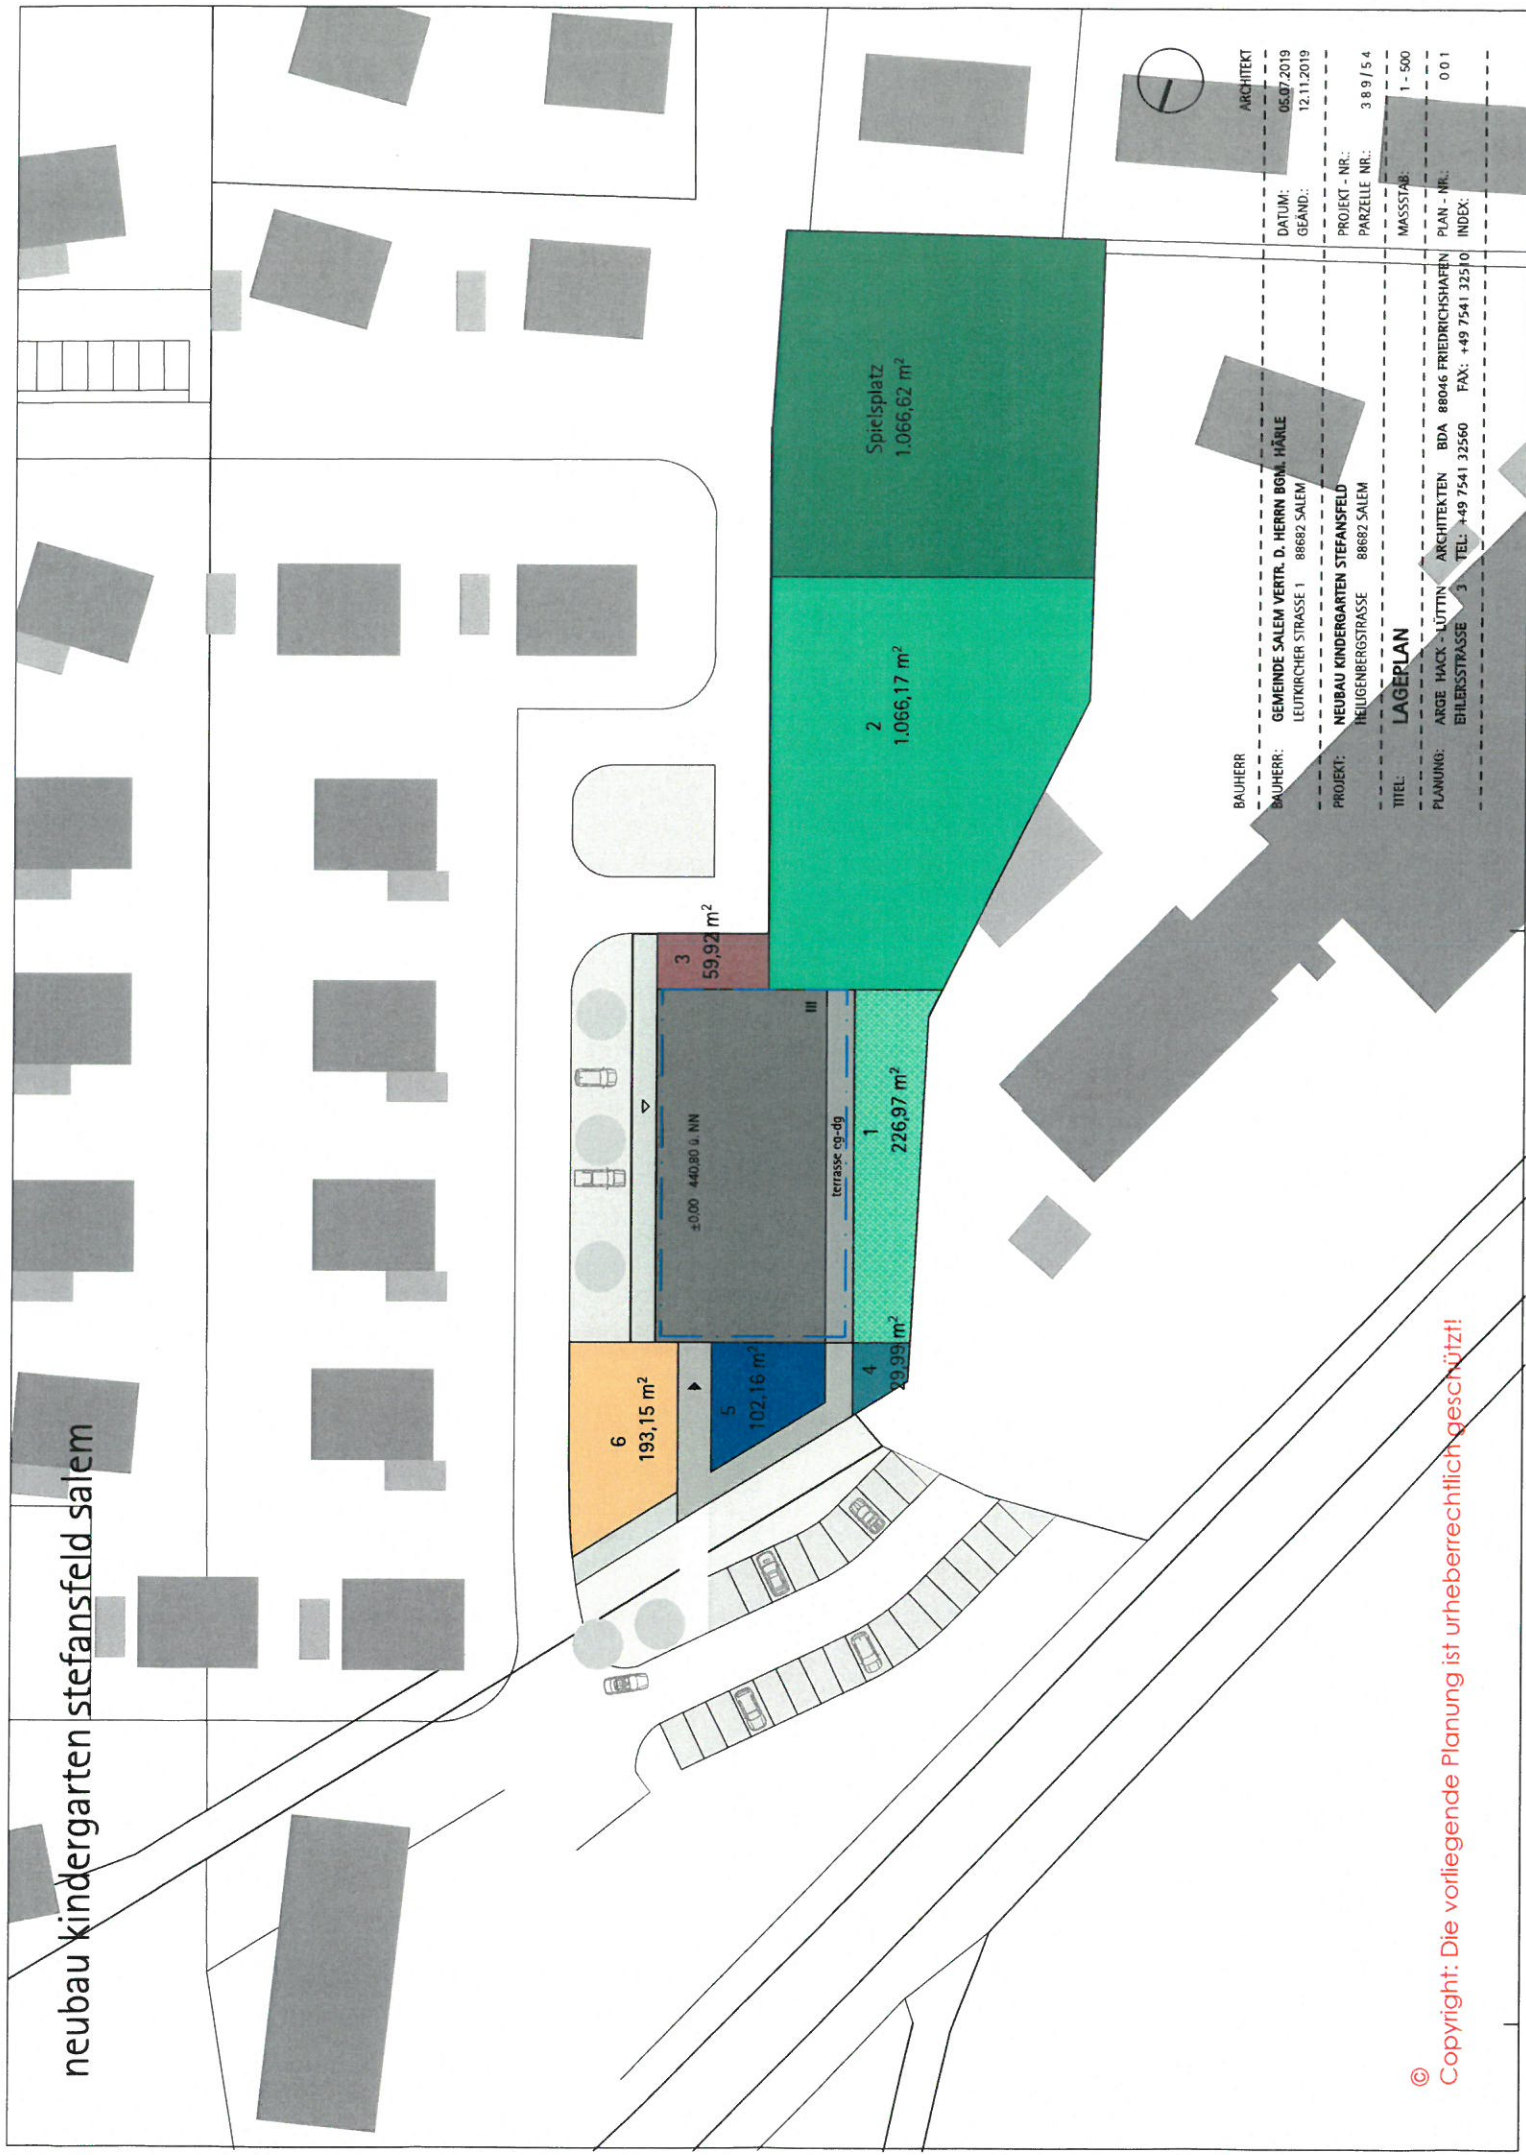

ARCHITEKT
 DATUM: 06.07.2019
 GEAND.: 12.11.2019
 PROJEKT - NR.:
 PARZELLE NR.: 3 8 9 / 5 4
 MASSSTAB: 1 - 500
 PLAN - NR.:
 INDEX: 0 0 1

BAUHERR: GEMEINDE SALEM VERTR. D. HERRN BGM. HÄRLE
 LEUTKIRCHER STRASSE 1 88682 SALEM
 PROJEKT: NEUBAU KINDERGARTEN STEFANSFELD
 HEILIGENBERGSTRASSE 88682 SALEM
 TITEL: LAGEPLAN
 PLANUNG: ARGE HACK - LÜTTIN ARCHITEKTEN BDA 88046 FRIEDRICHSHAFEN
 EHLERSSTRASSE 3 TEL: +49 7541 32560 FAX: +49 7541 32510