



KLETTER PARCOUR

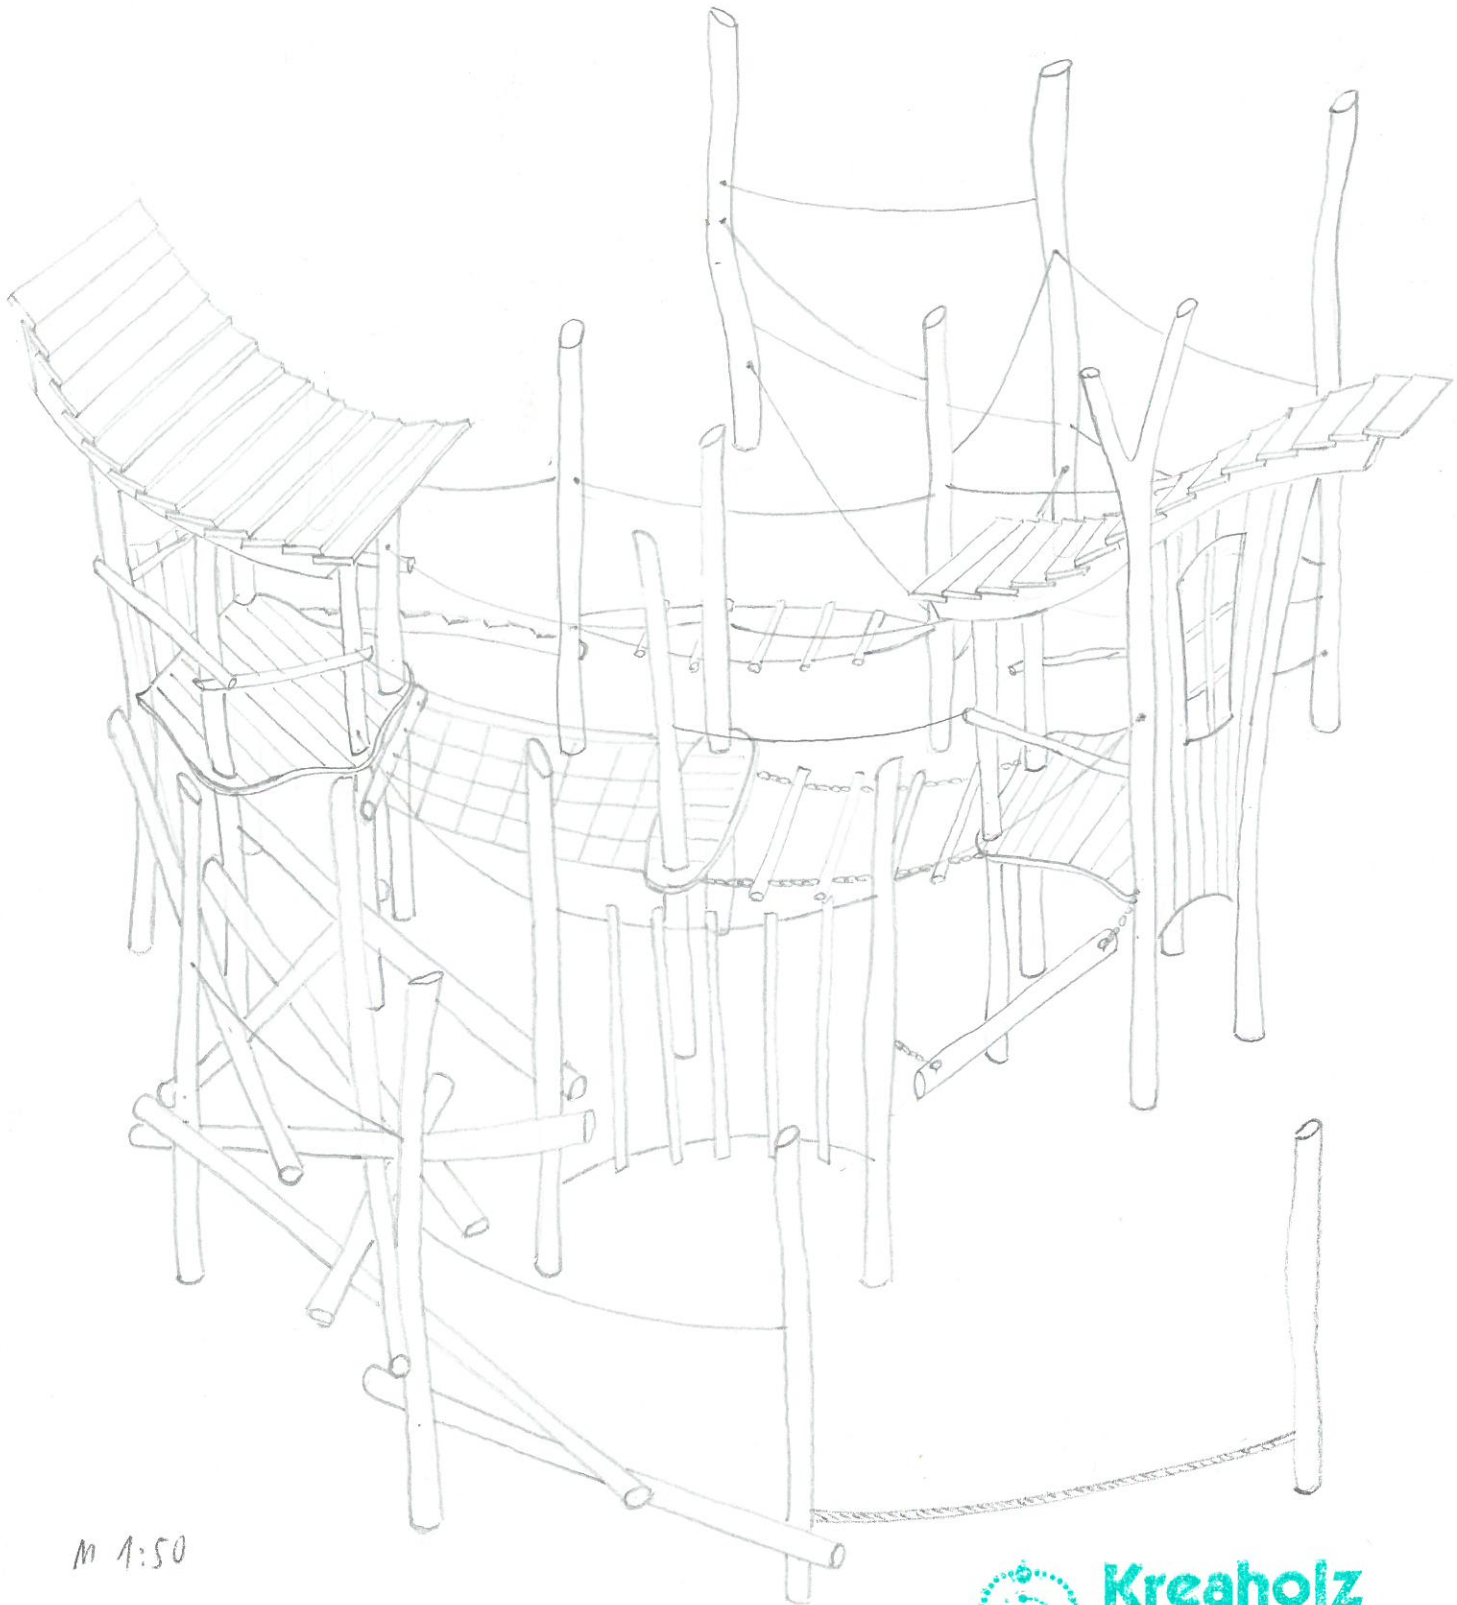

M 1:50

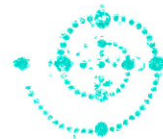

Kreaholz

Holzgestaltung

Klaus Wohlfahrt
Andelshofer Weg 17
88662 Überlingen
www.Kreaholz.de