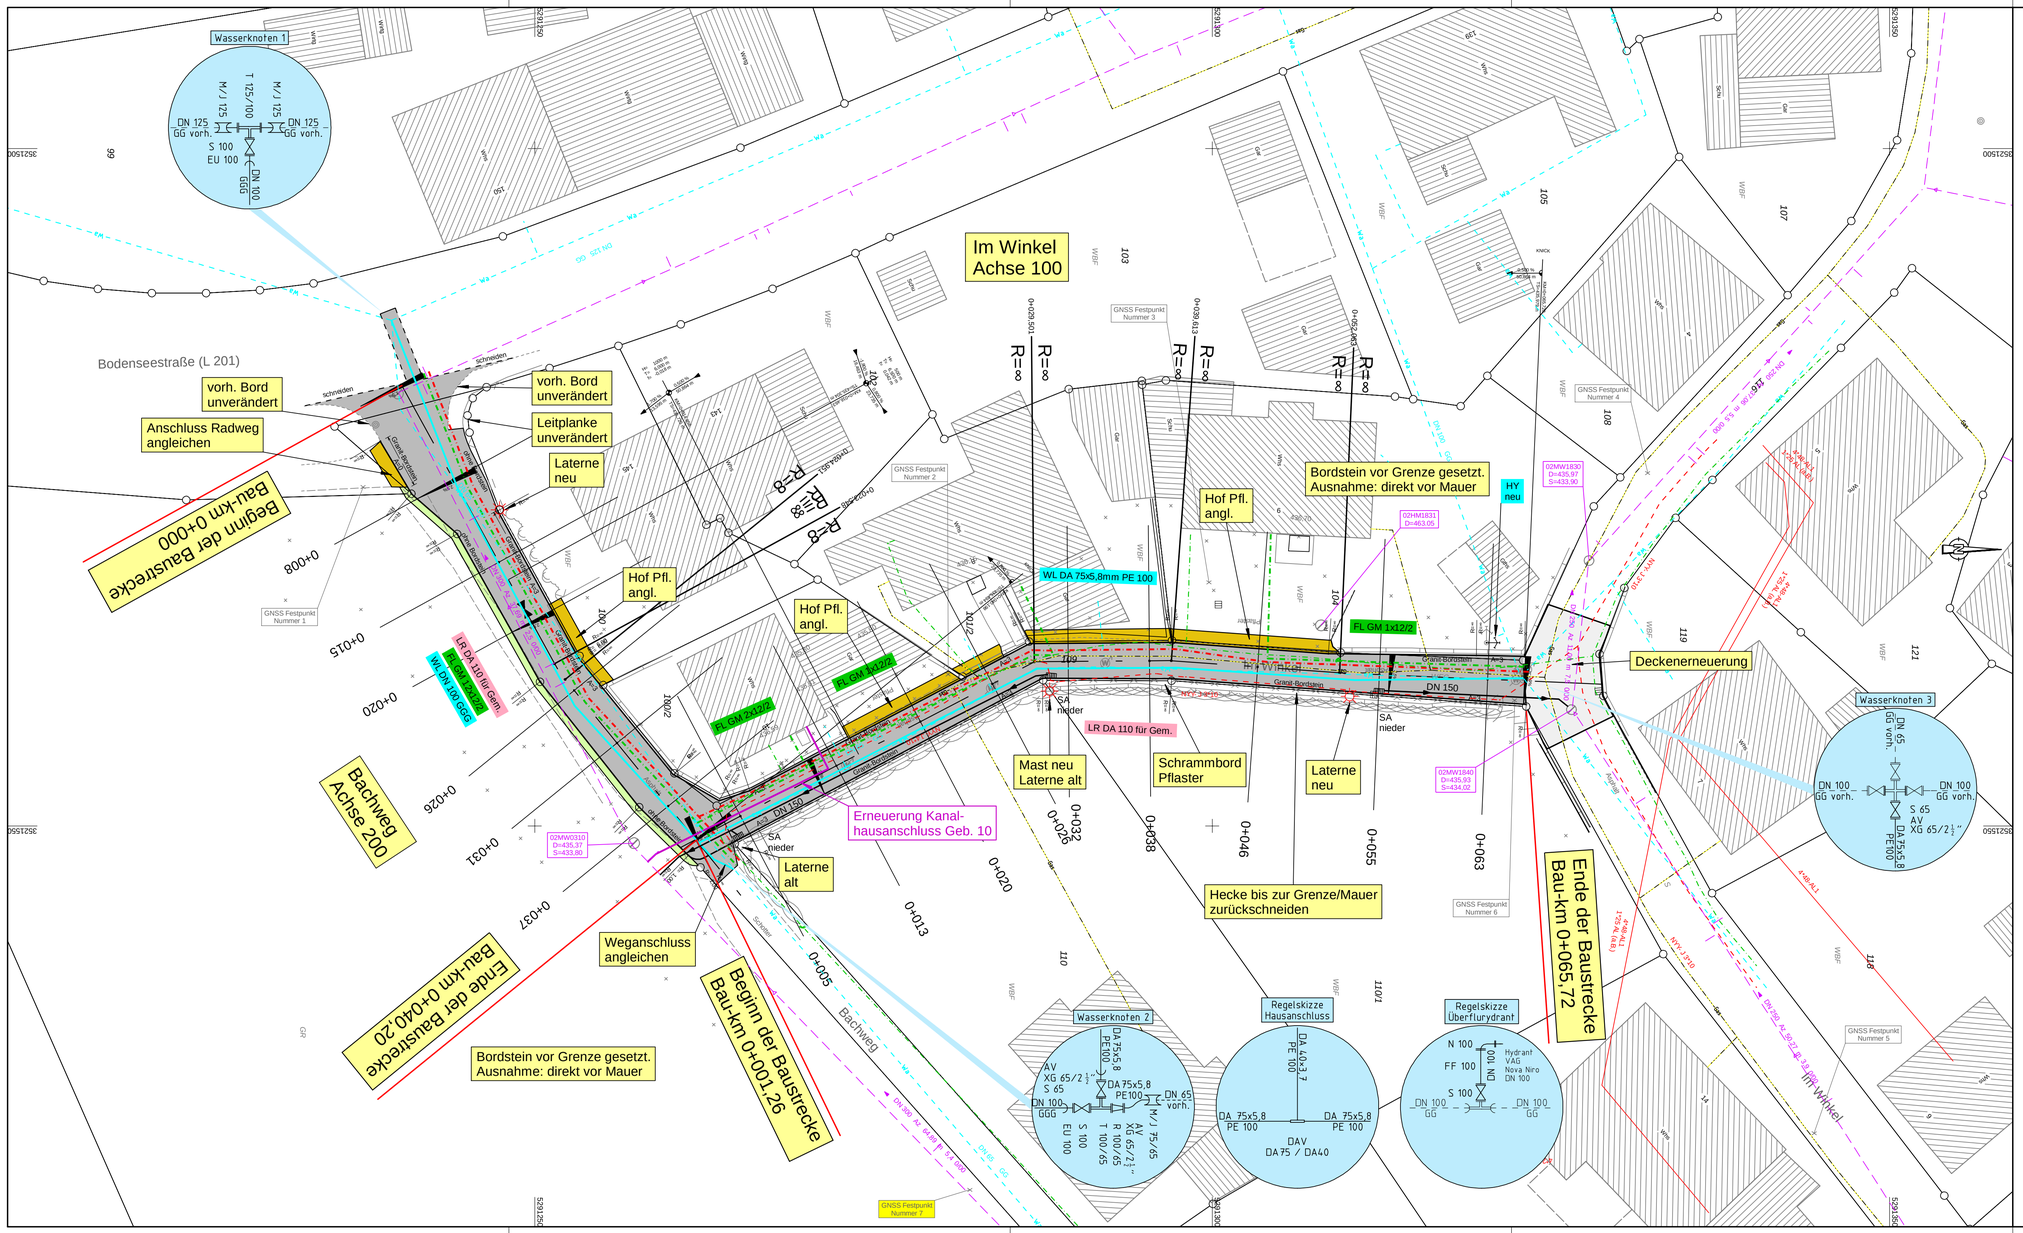

Zeichenerklärung Leitungen: Bestand

- Wasserleitung
- Strom (Freileitung) mit Mast
- Strom (Erdleitung)
- Gasleitung
- Fernmeldekabel/-freileitung (Telekom) mit Kabelschacht
- Streckenkabel
- Lichtwellenleiterkabel
- Fernwärmeleitung
- Straßenbeleuchtung Kabel/Freileitung mit Lichtmast
- Stützen links oder rechts/Schiele!
- Mischwasserkanal
- Schmutzwasserkanal
- Schmutzwasserdruckltg.
- Regenwasserkanal
- Drainageleitung

Leitungen ab DN 500 als Doppellinie

Zeichenerklärung Leitungen: Planung

- Laterne neu
- Gasleitung neu
- Wasserleitung neu
- Leerrohre
- 20 kV Kabel + Steuerkabel
- Speedpipeverbund/ Leerrohr für DSL
- Mischwasserkanal
- Schmutzwasserkanal
- Schmutzwasserdruckltg.
- Regenwasserkanal
- Drainageleitung
- Sickerleitung mit Prüfschacht

Die genaue Lage der Leitungen ist beim jeweiligen Versorgungsträger einzuholen. Für die nachrichtliche Darstellung in den Plänen ist die Gewähr auf Vollständigkeit und genaue Lage ausgeschlossen!

Zeichenerklärung: Planung

- Bordstein
- befestigte Fahrbahn
- Bordstein Gehweg
- Grünfläche vorh./gepl.
- Parkplatz/ Pflaster
- Hochpunkt / Tiefpunkt
- Neigungsbrechpunkt mit Angabe von Gefälle (-) u. Steigung (+) in Prozent, Länge der Gefäll- (Steigungs-) Strecke und Halbmesser
- Querneigung
- Muldeneinlauf / Kanalschacht
- gepl. Straßenablauf / vorh. Str.abl.
- Baum best./entf./gepl.

Zeichenerklärung: Bestand

- Gemarkungsgrenze
- Flurstücksgrenze
- Höhenlinien
- Fahrbahnrand
- Bordstein
- Mauer
- Zaun
- Hecke klein
- Hecke groß
- Gebüsch
- Laubbaum
- Obstbaum
- Rohr Einlauf / Auslauf
- Eingang / Einfahrt
- Energiemast
- Telefonmast
- Lichtmast
- Stahlbetonmast
- Stahlgittermast
- Straßenablaufschacht
- Muldenablaufschacht
- Kanalschacht
- Wasserschacht
- Wasserschieber
- Hydrant Oberflur
- Hydrant Unterflur
- Gasschieber
- Verkehrsampel
- Schaltschrank

Nr.	Art der Änderung	Datum	Name

Koordinatensystem: GK-Koordinaten
Bezugshöhen-System: m ü.NN

Entwurfsbearbeitung:
Verkehrsanlagen
Wasserwirtschaft
Bauleit/-Umweltplanung
Vermessung
INGENIEURBÜRO
DIPL. – ING. K.LANGENBACH GmbH
BERATENDE INGENIEURE VBI
72488 SIGMARINGEN, In der Au 11
TEL:07571/7445-0 FAX:07571/7445-66 E-Mail: info@langenbach.de
in Kooperation mit:
K. Langenbach Dresden GmbH
Alemannenstraße 15A, 01309 Dresden, Tel.: 0351/31541-0

	Datum	Zeichen
bearbeitet	März 20	No
gezeichnet	März 20	Fa
geprüft:	20.03.2020	

BAUHERR: GEMEINDE SALEM

STAATLICH ANERKANNTER ERHOLUNGSORT

ANERKANNT BAUHERR:

MASSNAHME:

Sanierung
Im Winkel
im OT Mimmenhausen

- Ausführungsplanung -

bearb.:	
gez.:	
gepr.:	
Lageplan	
Maßstab M	1 : 200
UNTERLAGE	5
PLAN	1