


Gemarkung: Mahlberg  
 Gemeinde: Mahlberg  
 Landkreis: Ortenaukreis

# Lageplan

Zeichnerischer Teil (§4 LBOVVO)

Gemeinderatssitzung  
 vom 26.08.2019  
 Behandlung von  
 Bauangelegenheiten  
 TOP 06a)2.2

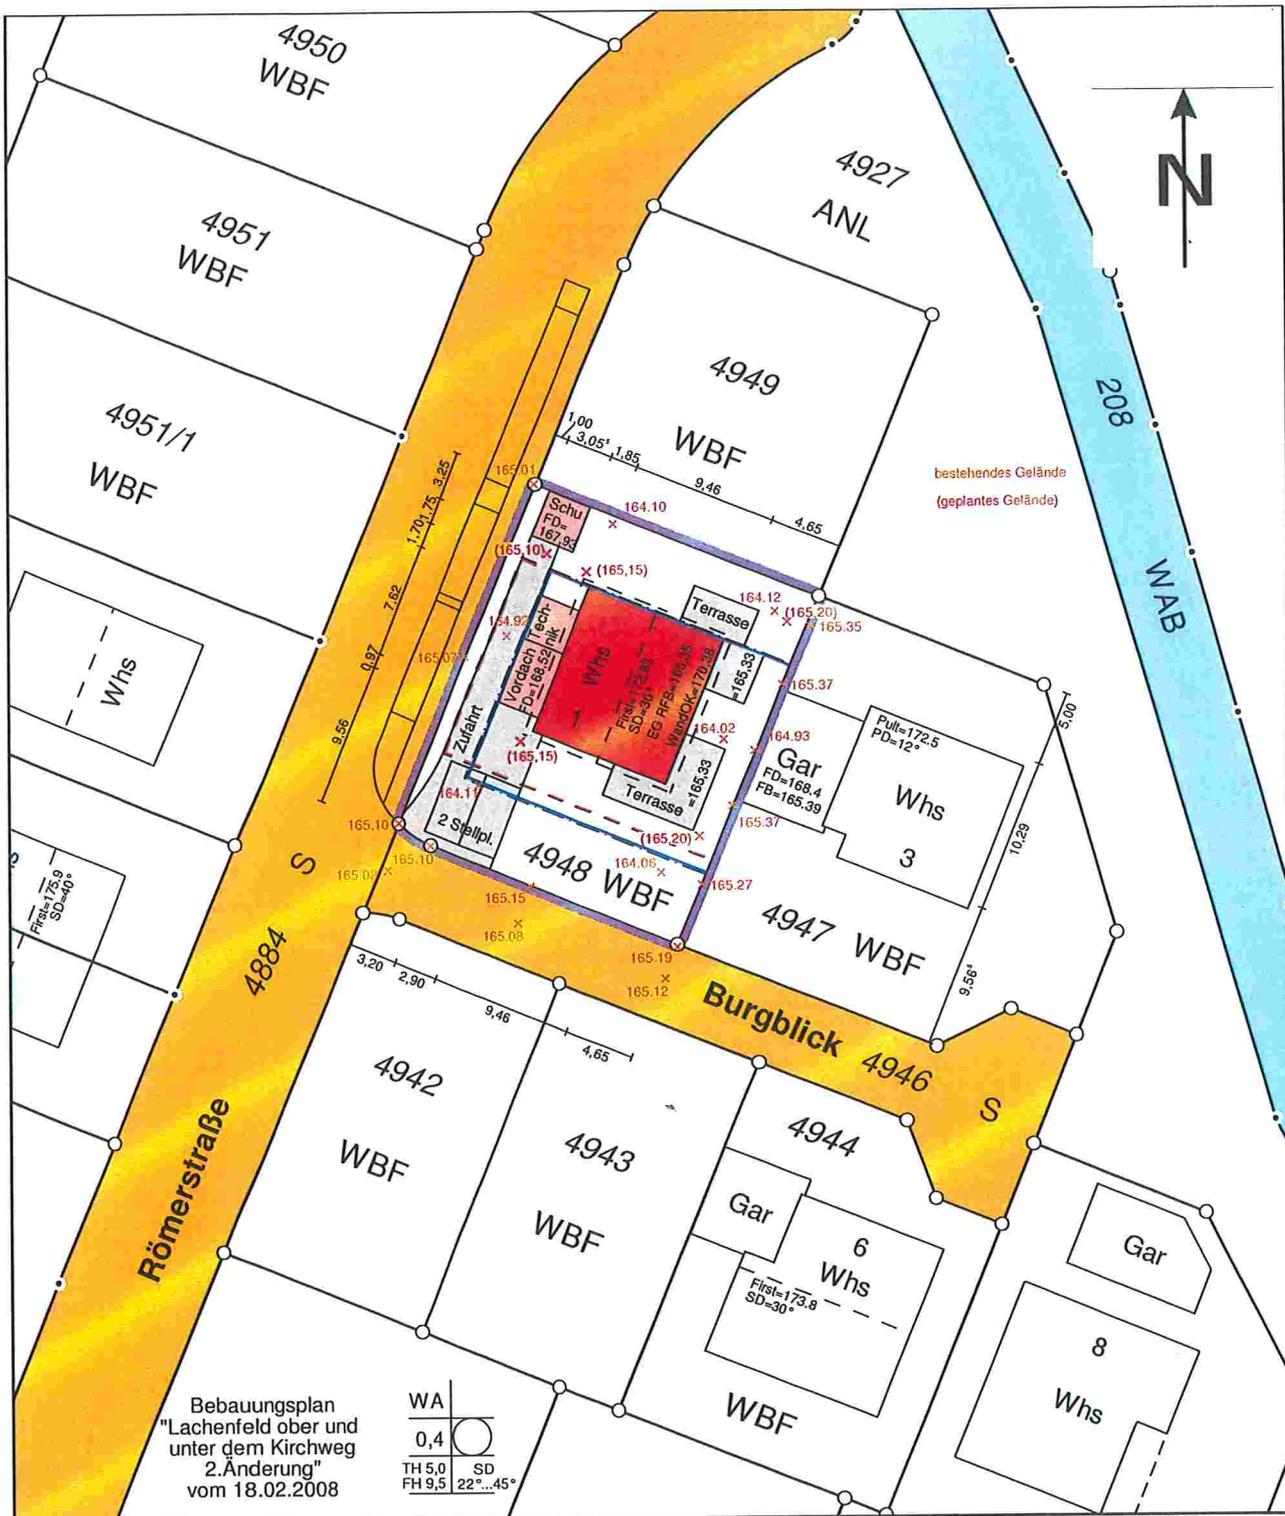

Auszug aus dem Liegenschaftskataster  
 gefertigt und nach §4 LBOVVO ausgearbeitet:

**Dipl. Ing. Dieter Gerber**  
 Öffentlich bestellter Vermessungsingenieur  
 W.-Morgenthaler-Str. 13, 77855 Achern  
 Tel. (07841) 682956, Fax (07841) 682957

*Gerber*  
 Achern, 02.07.19