


# LAGEPLAN - zeichnerische Teil Nutzungsänderung

Auszug aus dem Liegenschaftskataster  
für Flurstück Nr. 2500/6 der Gemarkung Mahlberg  
der Gemeinde Mahlberg  
Landkreis : Ortenaukreis

Maßstab: M=1:500  
Datum: 08.07.2019

Gemeinderatssitzung  
vom *26.08.2019*  
Behandlung von  
Bauangelegenheiten  
TOP *06 a) 1.1*

WA	I+UG
0.3	0.6
	SD
	24-30°

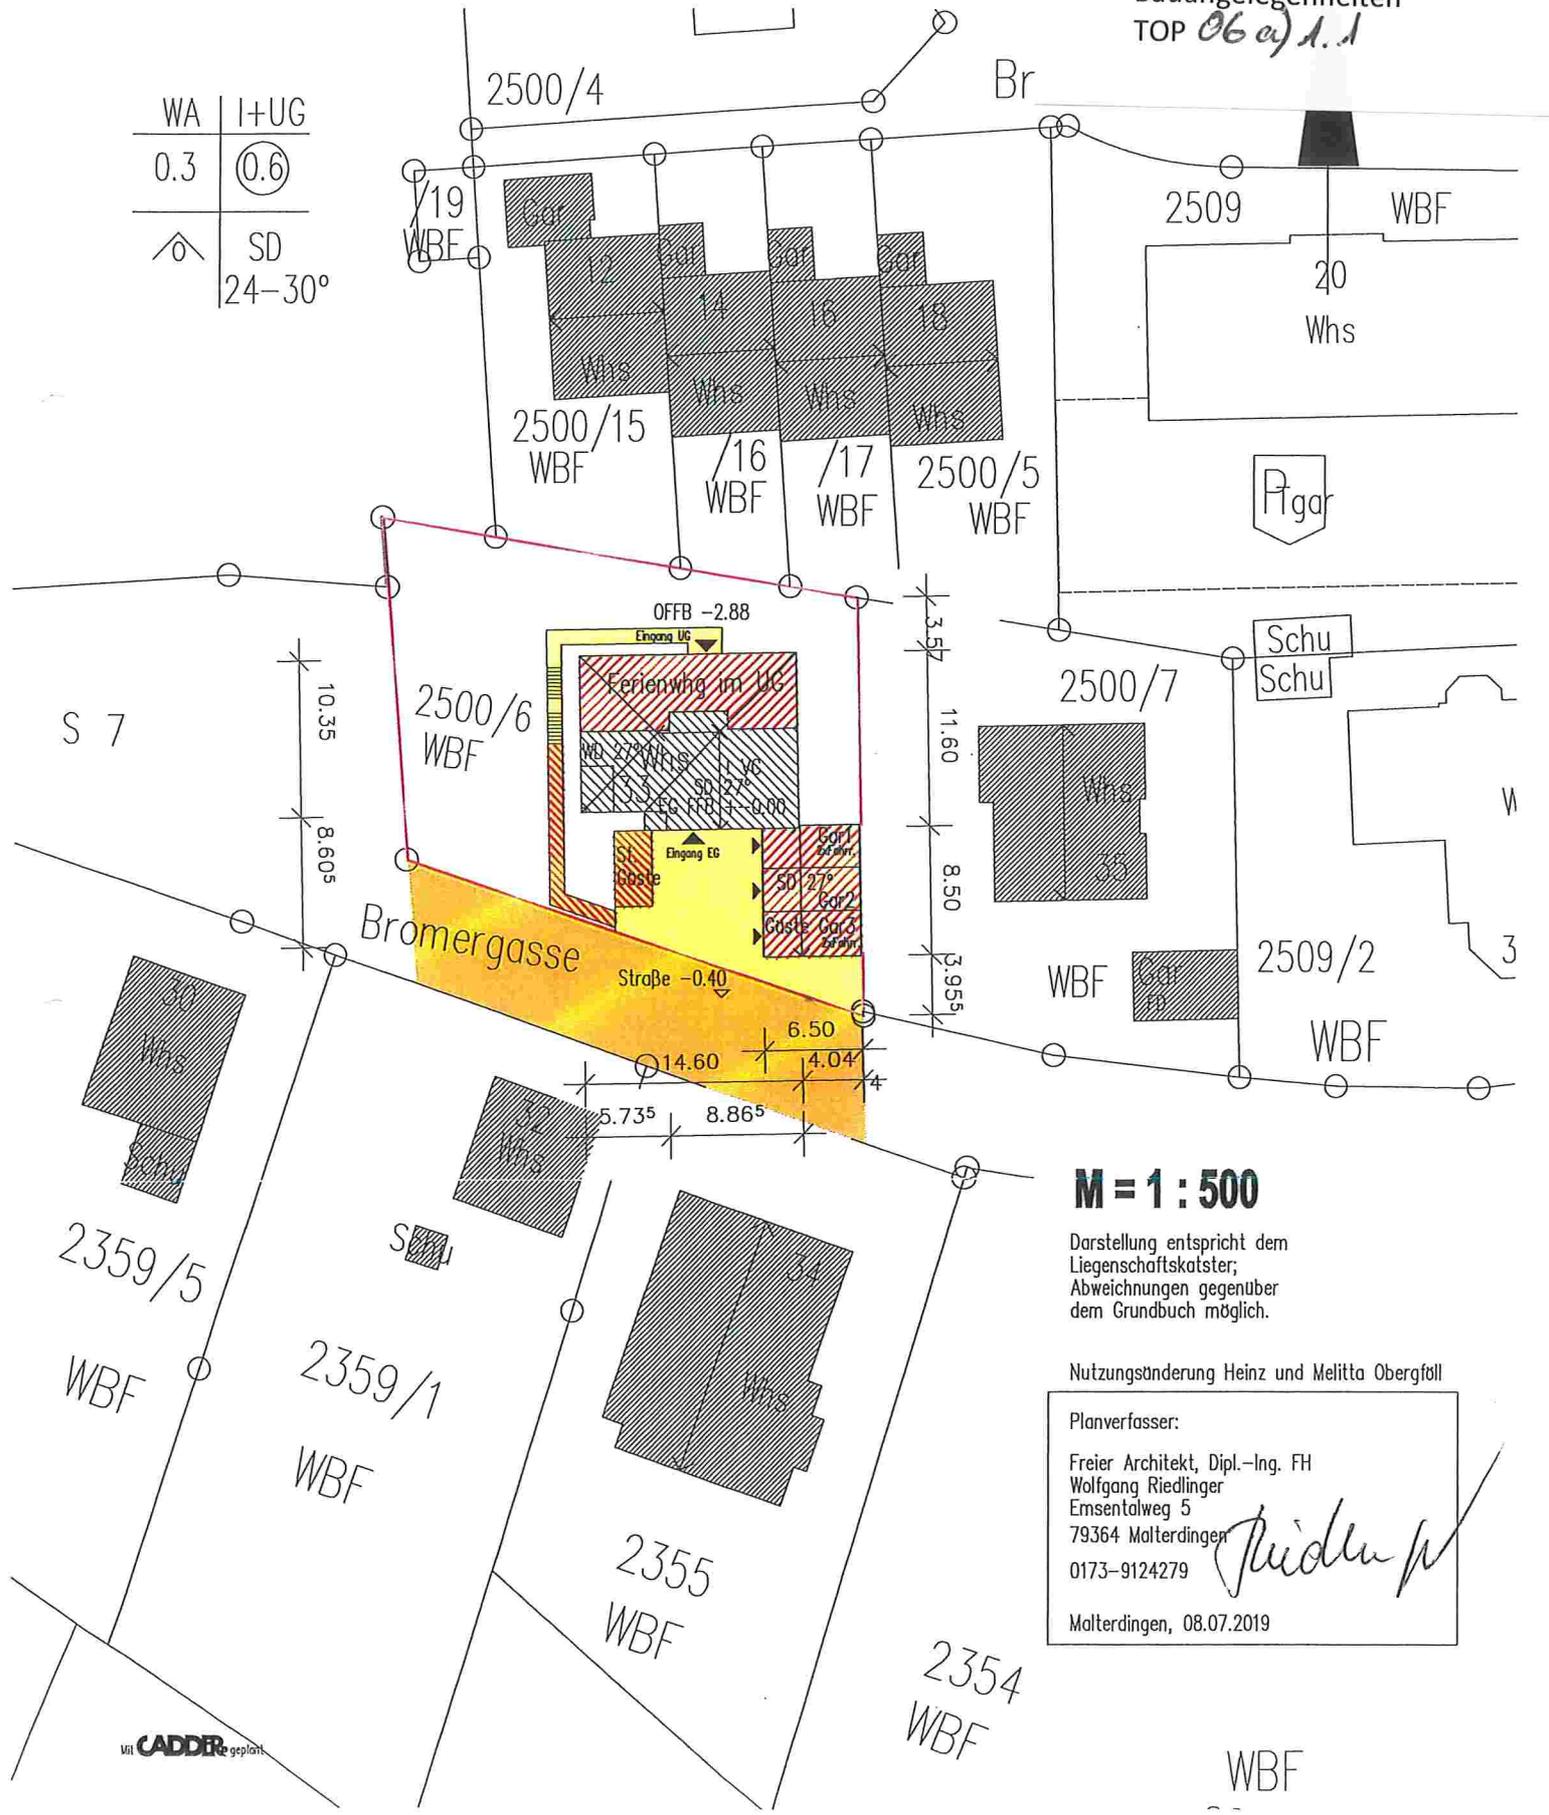

**M = 1 : 500**

Darstellung entspricht dem  
Liegenschaftskataster;  
Abweichungen gegenüber  
dem Grundbuch möglich.

Nutzungsänderung Heinz und Melitta Obergföll

Planverfasser:

Freier Architekt, Dipl.-Ing. FH  
Wolfgang Riedlinger  
Emsentalweg 5  
79364 Malterdingen  
0173-9124279

Malterdingen, 08.07.2019