guttenberger :: partner :: lichtwerbung

guttenberger+partner GmbH . Neumarkter Straße 135 . Telefon +49 9179 9449-0
E-Mail info@guttenberger-partner.com . www.guttenberger-partner.com

10000 mm | Maßstab 1:500

ENTWURF

guttenberger :: partner GmbH
Neumarkter Straße 135 92342 Freystadt
Telefon 09179/9449-0 Fax 09179/9449-20
www.guttenberger-partner.com

Dieser Entwurf stellt nur eine Annäherung an die Realität dar und erhebt keinen Anspruch auf farbgetreue Wiedergabe. Alle verwendeten Texte, Fotos und grafischen Ausarbeitungen sind urheberrechtlich geschützt. Dieses Werk darf ohne Genehmigung des Erstellers weder kopiert noch Dritten zugänglich gemacht werden.
Fassadenarbeiten werden nicht durchgeführt (z.B. Malerarbeiten, etc.). Sollten Fassadenbereiche zu Entwurfszwecken in der Bilddarstellung ergänzt werden müssen (z.B. bei grafischer Entfernung von Bestandswerbung), so entsprechen sie nicht der Realität, sondern einer groben, dem Umfeld angepassten Näherung.

guttenberger ∷ partner ∷ lichtwerbung

guttenberger+partner GmbH . Neumarkter Straße 135 . Telefon +49 9179 9449-0
E-Mail info@guttenberger-partner.com . www.guttenberger-partner.com

1 **Leuchtlogo**
2 **Hintere Scheibe:** lackiert ähnlich Pantone 3975C
Vordere Scheibe: lackiert nach RAL 8017 Schokoladenbraun, Schriftzug Hotels dekupiert und mit foliertem Acrylglas hinterlegt mittels LEDs rückleuchtend
„BB“: Profil 12, Spiegel weiß, Zargen RAL 9016 Verkehrsweiß
„&“: Profil 12, Spiegel weiß, Zargen RAL 8017 Schokoladenbraun
Ausleuchtung: mittels LEDs, frontleuchtend
Montage: an Fassade

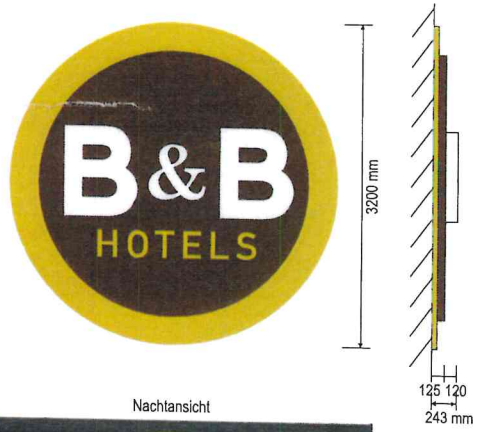

Nachtansicht

3 **Leuchtlogo**
Hintere Scheibe: lackiert ähnlich Pantone 3975C
Vordere Scheibe: lackiert nach RAL 8017 Schokoladenbraun, Schriftzug Hotels dekupiert und mit foliertem Acrylglas hinterlegt mittels LEDs rückleuchtend
„BB“: Profil 12, Spiegel weiß, Zargen RAL 9016 Verkehrsweiß
„&“: Profil 12, Spiegel weiß, Zargen RAL 8017 Schokoladenbraun
Ausleuchtung: mittels LEDs, frontleuchtend
Montage: an Fassade

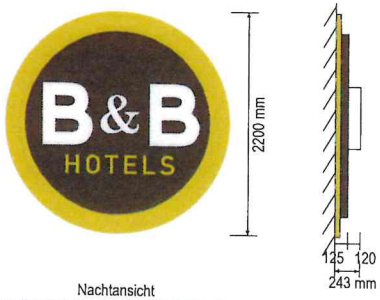

Nachtansicht

4 **Leuchtbuchstaben HOTEL**
gebaut in Profil 8, Spiegel aus Acrylglas, foliert,
Zargen aus Acrylglas lichtdicht lackiert
Ausleuchtung: mittels LEDs, frontleuchtend
Montage: an Fassade

Seitenansicht

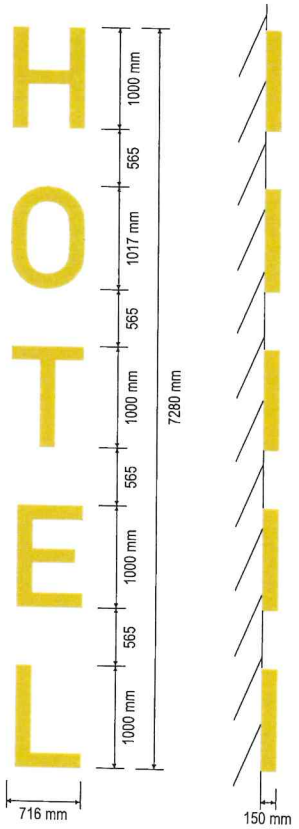

Nachtansicht

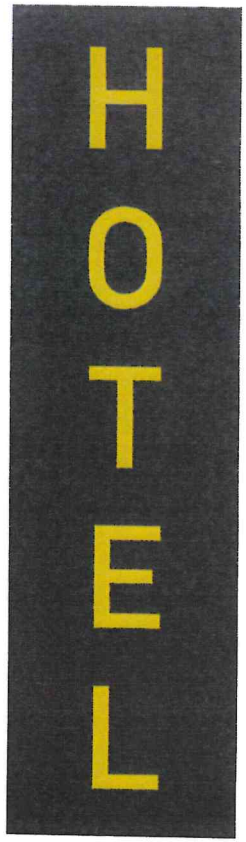

1000 mm | Maßstab 1:50

ENTWURF

guttenberger ∷ partner
GmbH
Neumarkter Straße 135 92342 Freystadt
Tel 09179/9449-0 Fax 09179/9449-20
www.guttenberger-partner.com

Dieser Entwurf stellt nur eine Annäherung an die Realität dar und erhebt keinen Anspruch auf farbgetreue Wiedergabe. Alle verwendeten Texte, Fotos und grafischen Ausarbeitungen sind urheberrechtlich geschützt. Dieses Werk darf ohne Genehmigung des Erstellers weder kopiert noch Dritten zugänglich gemacht werden.
Fassadenarbeiten werden nicht durchgeführt (z.B. Malerarbeiten, etc.). Sollten Fassadenbereiche zu Entwurfszwecken in der Bilddarstellung ergänzt werden müssen (z.B. bei grafischer Entfernung von Bestandswerbung), so entsprechen sie nicht der Realität, sondern einer groben, dem Umfeld angepassten Näherung.

guttenberger partner lichtwerbung

guttenberger+partner GmbH . Neumarkter Straße 135 . Telefon +49 9179 9449-0
E-Mail info@guttenberger-partner.com . www.guttenberger-partner.com

5 **Leuchtlogo**
Hintere Scheibe: lackiert ähnlich Pantone 3975C
Vordere Scheibe: lackiert nach RAL 8017 Schokoladenbraun, Schriftzug Hotels dekupiert und mit foliertem Acrylglas hinterlegt mittels LEDs rückleuchtend
„BB“: Profil 12, Spiegel weiß, Zargen RAL 9016 Verkehrsweiß
„&“: Profil 12, Spiegel weiß, Zargen RAL 8017 Schokoladenbraun
Ausleuchtung: mittels LEDs, frontleuchtend
Montage: an Fassade

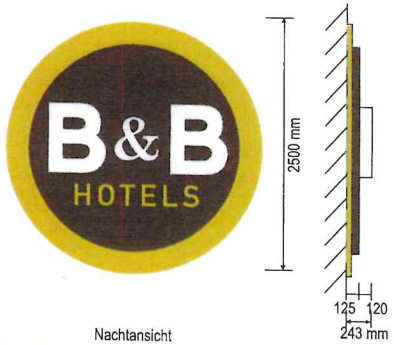

Nachtansicht

6 **Leuchtbuchstaben RECEPTION**
gebaut in Profil 8, Spiegel aus Acrylglas, foliert, Zargen aus Acrylglas lichtdicht lackiert
Ausleuchtung: mittels LEDs, frontleuchtend
Montage: an Fassade

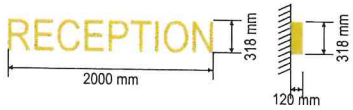

Nachtansicht

7 **Pylon doppelseitig**
gebaut in Profil 1, Gehäuse lackiert nach RAL 9006,
Logo und Preistafel: flächig dekupiert und mit Acrylglas hinterlegt, rückseitig foliert mit digitalbedruckter Folie, Preise von vorne einzeln auffoliert
Pfeile + Parkhinweis: dekupiert und mit foliertem Acrylglas hinterlegt
Ausleuchtung: mittels LEDs, frontleuchtend
Montage: an bauseits zu erstellendem Fundament

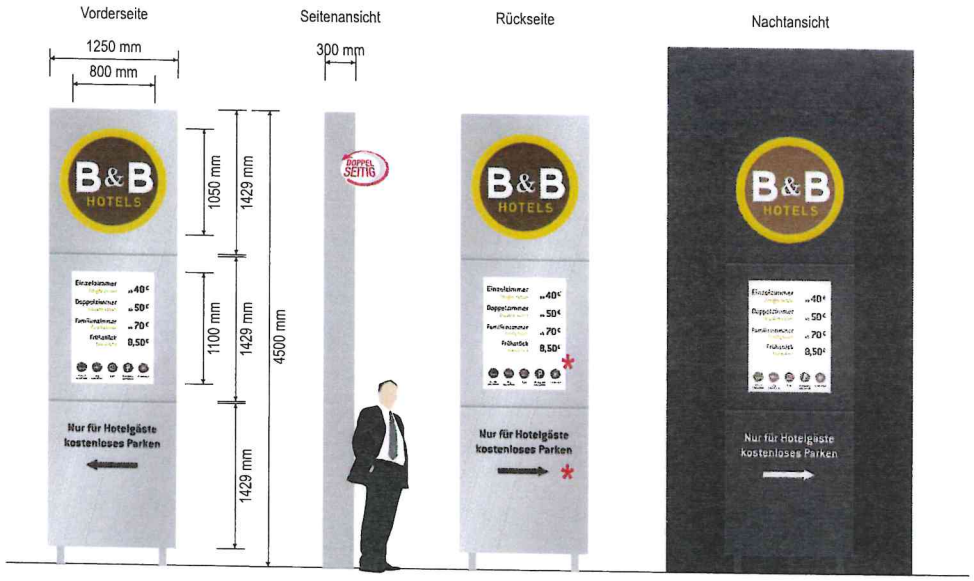

* Preisangaben und Pfeilrichtung bitte bei Entwurfsfreigabe nachreichen!

1000 mm | Maßstab 1:50

ENTWURF

Dieser Entwurf stellt nur eine Annäherung an die Realität dar und erhebt keinen Anspruch auf farbgetreue Wiedergabe. Alle verwendeten Texte, Fotos und grafischen Ausarbeitungen sind urheberrechtlich geschützt. Dieses Werk darf ohne Genehmigung des Erstellers weder kopiert noch Dritten zugänglich gemacht werden. Fassadenarbeiten werden nicht durchgeführt (z.B. Malerarbeiten, etc.). Sollten Fassadenbereiche zu Entwurfszwecken in der Bilddarstellung ergänzt werden müssen (z.B. bei grafischer Entfernung von Bestandswerbung), so entsprechen sie nicht der Realität, sondern einer groben, dem Umfeld angepassten Näherung.

guttenberger partner GmbH
Neumarkter Straße 135 92342 Freystadt
Telefon 09179/9449-0 Fax 09179/9449-20
www.guttenberger-partner.com