



10000 mm Maßstab 1:500


ENTWURF

gutenberg **partner** GmbH
 Neumärker Straße 135 92342 Freystadt
 Telefon 091 79/9449-0 Fax 091 79/9449-20
 www.gutenberg-partner.com

Dieser Entwurf stellt nur eine Annäherung an die Realität dar und erhält keinen Anspruch auf fertige Ausführung. Alle verwendeten Texte, Fotos und grafischen Ausführungen sind urheberrechtlich geschützt. Dieses Werk darf ohne Genehmigung des Erstellers weder kopiert noch Dritten zugänglich gemacht werden. Fassadenreliefs werden nicht durchgehend (z.B. Malerarbeiten, etc.) Sollen Fassadenbereiche zu Entwurfszwecken in der Bildgestaltung ergänzt werden müssen (z.B. bei grafischer Entfernung von Bestandsverbau), so entsprechen sie nicht der Realität, sondern einer groben, dem Umfeld angepassten Näherung.


1 Leuchtlogo

Hinterer Scheibe: lackiert ähnlich Pantone 3975C
 Vorderer Scheibe: lackiert nach RAL 8017 Schokoladenbraun,
 Schriftzug Hotels dekupiert und mit foliertem Acrylglass hinterlegt
 mittels LEDs rückleuchtend
 „B&B“-Profil 12, Spiegel weiß, Zargen RAL 9016 Verkehrsweiß,
 „&“-Profil 12, Spiegel weiß, Zargen RAL 8017 Schokoladenbraun
 Ausleuchtung: mittels LEDs, frontleuchtend
 Montage: an Fassade

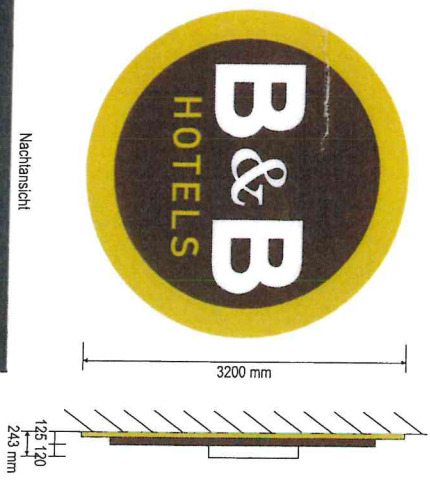




3 Leuchtlogo

Hinterer Scheibe: lackiert ähnlich Pantone 3975C
 Vorderer Scheibe: lackiert nach RAL 8017 Schokoladenbraun,
 Schriftzug Hotels dekupiert und mit foliertem Acrylglass hinterlegt
 mittels LEDs rückleuchtend
 „B&B“-Profil 12, Spiegel weiß, Zargen RAL 9016 Verkehrsweiß,
 „&“-Profil 12, Spiegel weiß, Zargen RAL 8017 Schokoladenbraun
 Ausleuchtung: mittels LEDs, frontleuchtend
 Montage: an Fassade

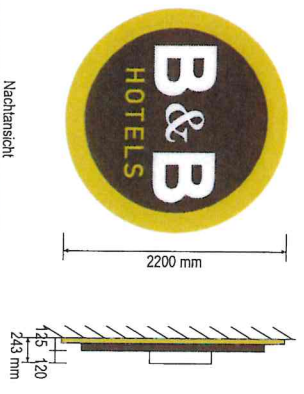

4 Leuchtbuchstaben HOTEL

gebaut in Profil 8, Spiegel aus Acrylglass, foliert,
 Zargen aus Acrylglass lichtdicht lackiert
 Ausleuchtung: mittels LEDs, frontleuchtend
 Montage: an Fassade

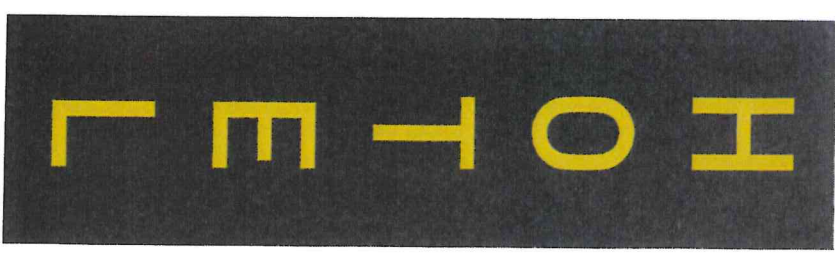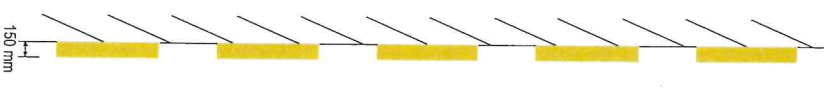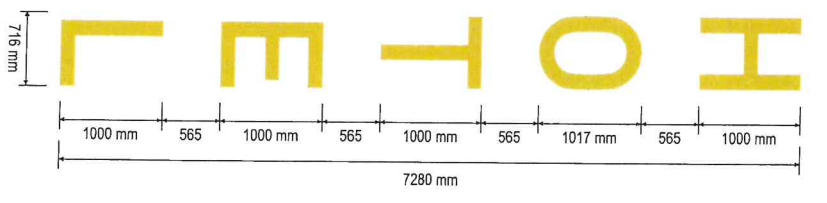


1000 mm Maßstab 1:30
ENTWURF

Dieser Entwurf stellt nur eine Annäherung an die Realität dar und enthält keinen Anspruch auf fargetreue Wiedergabe. Alle verwendeten Texte, Fotos und grafischen Ausstattungen sind urheberrechtlich geschützt. Dieses Werk darf ohne Genehmigung des Erfinders weder kopiert noch Dritten zugänglich gemacht werden. Fassadenarbeiten werden nicht durchgeführt (z.B. Mauerarbeiten, etc.). Sollten Fassadenbereiche zu Entwurfszwecken in der Bildbearbeitung ergänzt werden müssen (z.B. bei grafischer Entfernung von Bestandsverbau), so entsprechen sie nicht der Realität, sondern einer groben, dem Umfeld angepassten Näherung.


5 Leuchtlupo

Hintere Scheibe: lackiert ähnlich Pantone 3975C
Vordere Scheibe: lackiert nach RAL 8017 Schokoladenbraun,
Schriftzug Hotels dekupiert und mit foliertem Acrylglas hinterlegt
mittels LEDs rückleuchtend
„B&B“: Profil 12, Spiegel weiß, Zargen RAL 9016 Verkehrsweiß,
„&“: Profil 12, Spiegel weiß, Zargen RAL 8017 Schokoladenbraun
Ausleuchtung: mittels LEDs, frontleuchtend
Montage: an Fassade

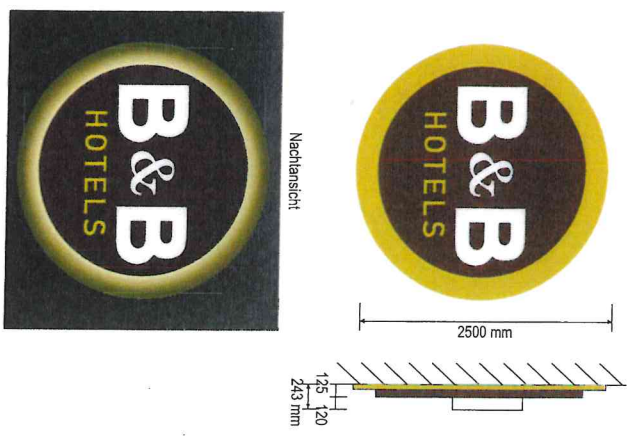


6 Leuchtbuchstaben RECEPTION

gebaut in Profil 8, Spiegel aus Acrylglas, foliert,
Zargen aus Acrylglas lichtlich lackiert
Ausleuchtung: mittels LEDs, frontleuchtend
Montage: an Fassade

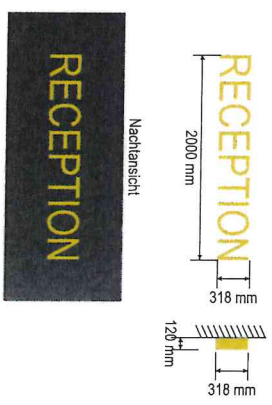

7 Pylon doppelseitig

gebaut in Profil 1, Gehäuse lackiert nach RAL 9006,
Logo und Preistafel: flächig dekupiert und mit Acrylglas hinterlegt,
rückseitig foliert mit digitalbedruckter Folie, Preise von vorne einzeln aufklippt
Preile + Parkhinweis: dekupiert und mit foliertem Acrylglas hinterlegt
Ausleuchtung: mittels LEDs, frontleuchtend
Montage: an bauseitig zu erstellendem Fundament

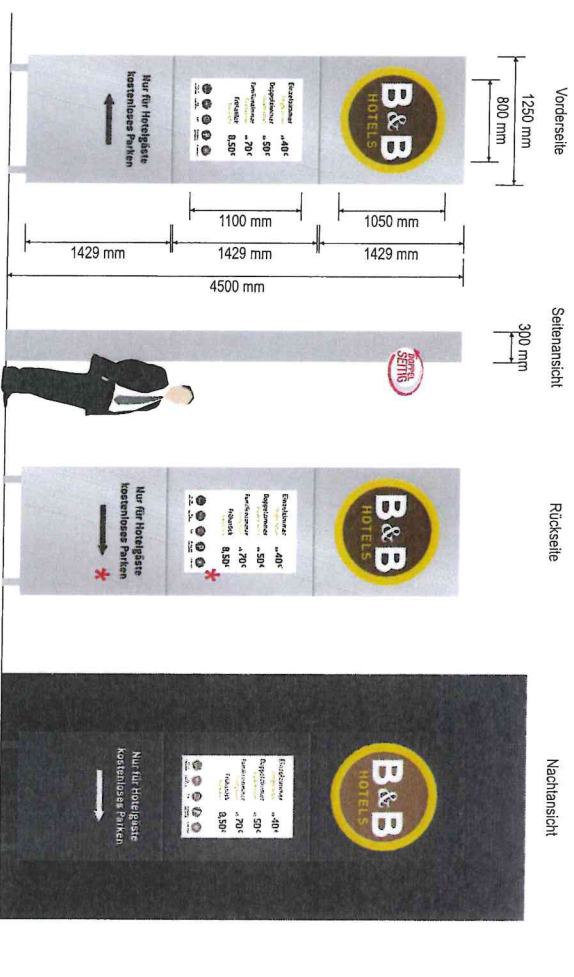

*** Preisangaben und Preisleistung
bitte bei Entwurfsfreigabe nachreichen!**

1000 mm Maßstab 1:50

ENTWURF