

Lageplan zeichnerischer Teil nach § 5 LBOVVO


M = 1: 500

Landkreis: Ortenaukreis

Gemeinde: Mahlberg

Gemarkung: Orschweier

Flurstück: 2077

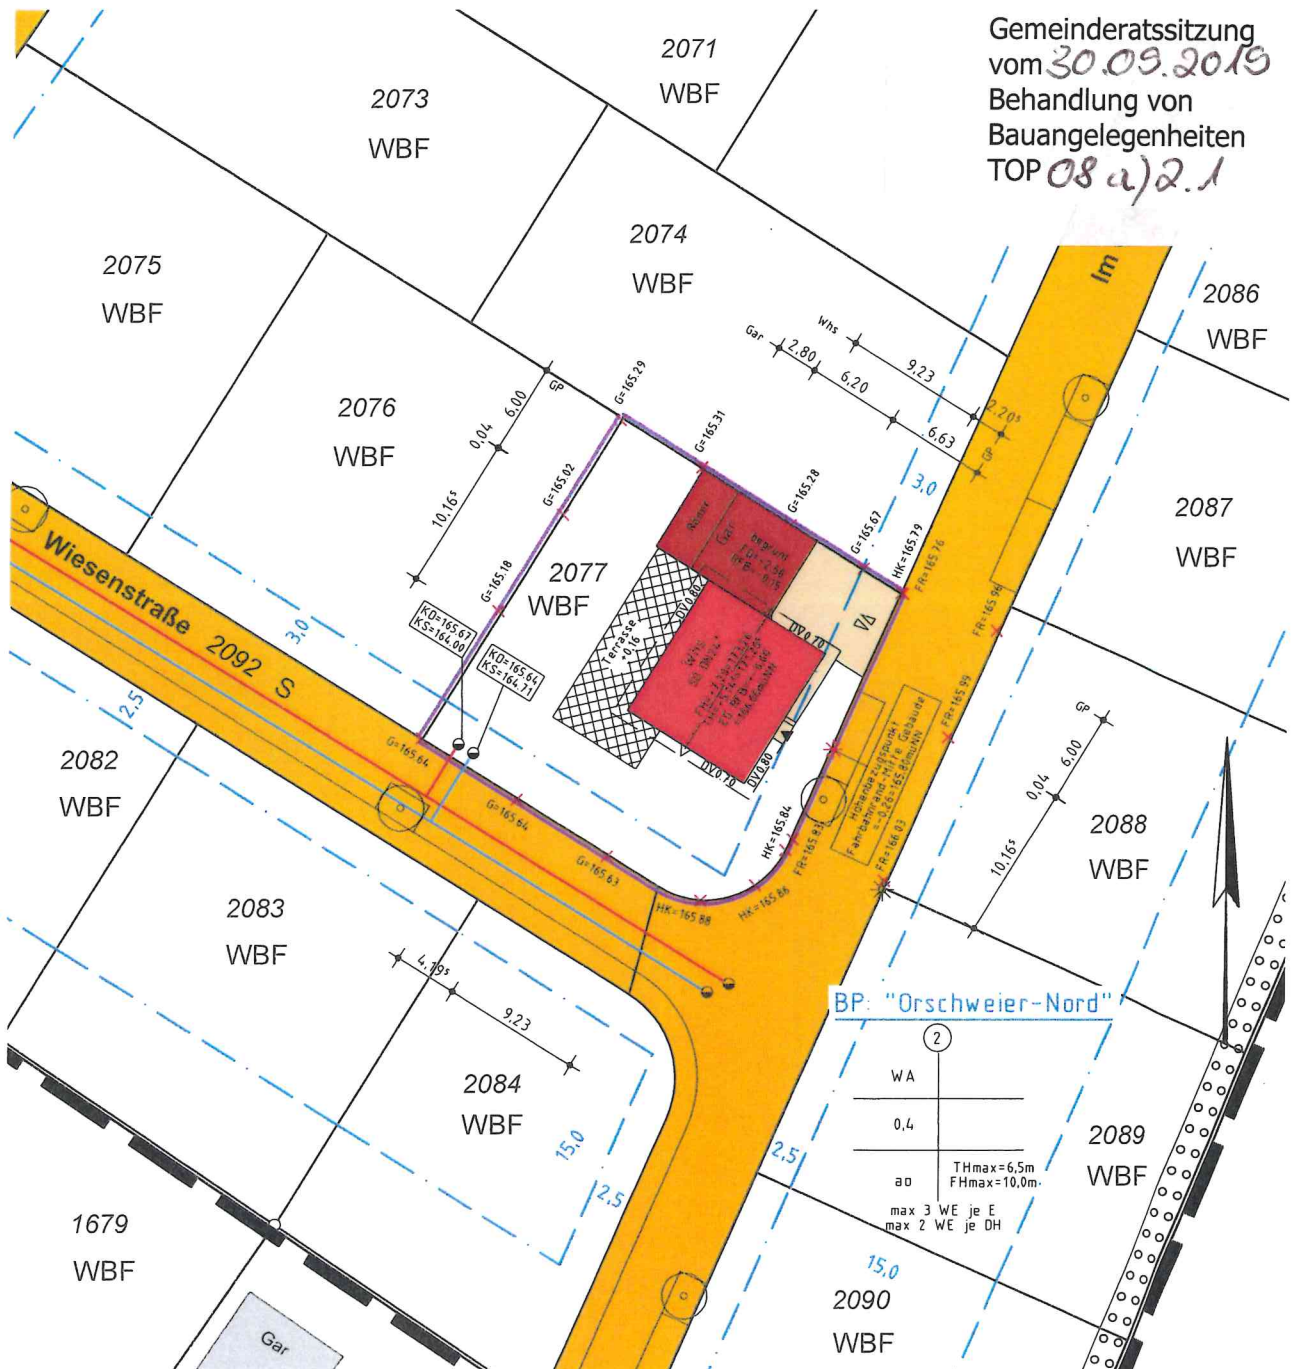

Darstellung entspricht dem Liegenschaftskataster.
 Abweichungen gegenüber dem Grundbuch möglich.

Herbolzheim, den 09.08.2019


[Handwritten signature]

Lageplan

Gemeinderatssitzung
vom 30.09.2019
Behandlung von
Bauangelegenheiten
TOP 089/2.2

Landkreis: Ortenau
Gemeinde: Mahlberg
Gemarkung: Orschweiler

zeichnerischer Teil
zum Bauantrag §4LBOVVO
für Flst.: 2051

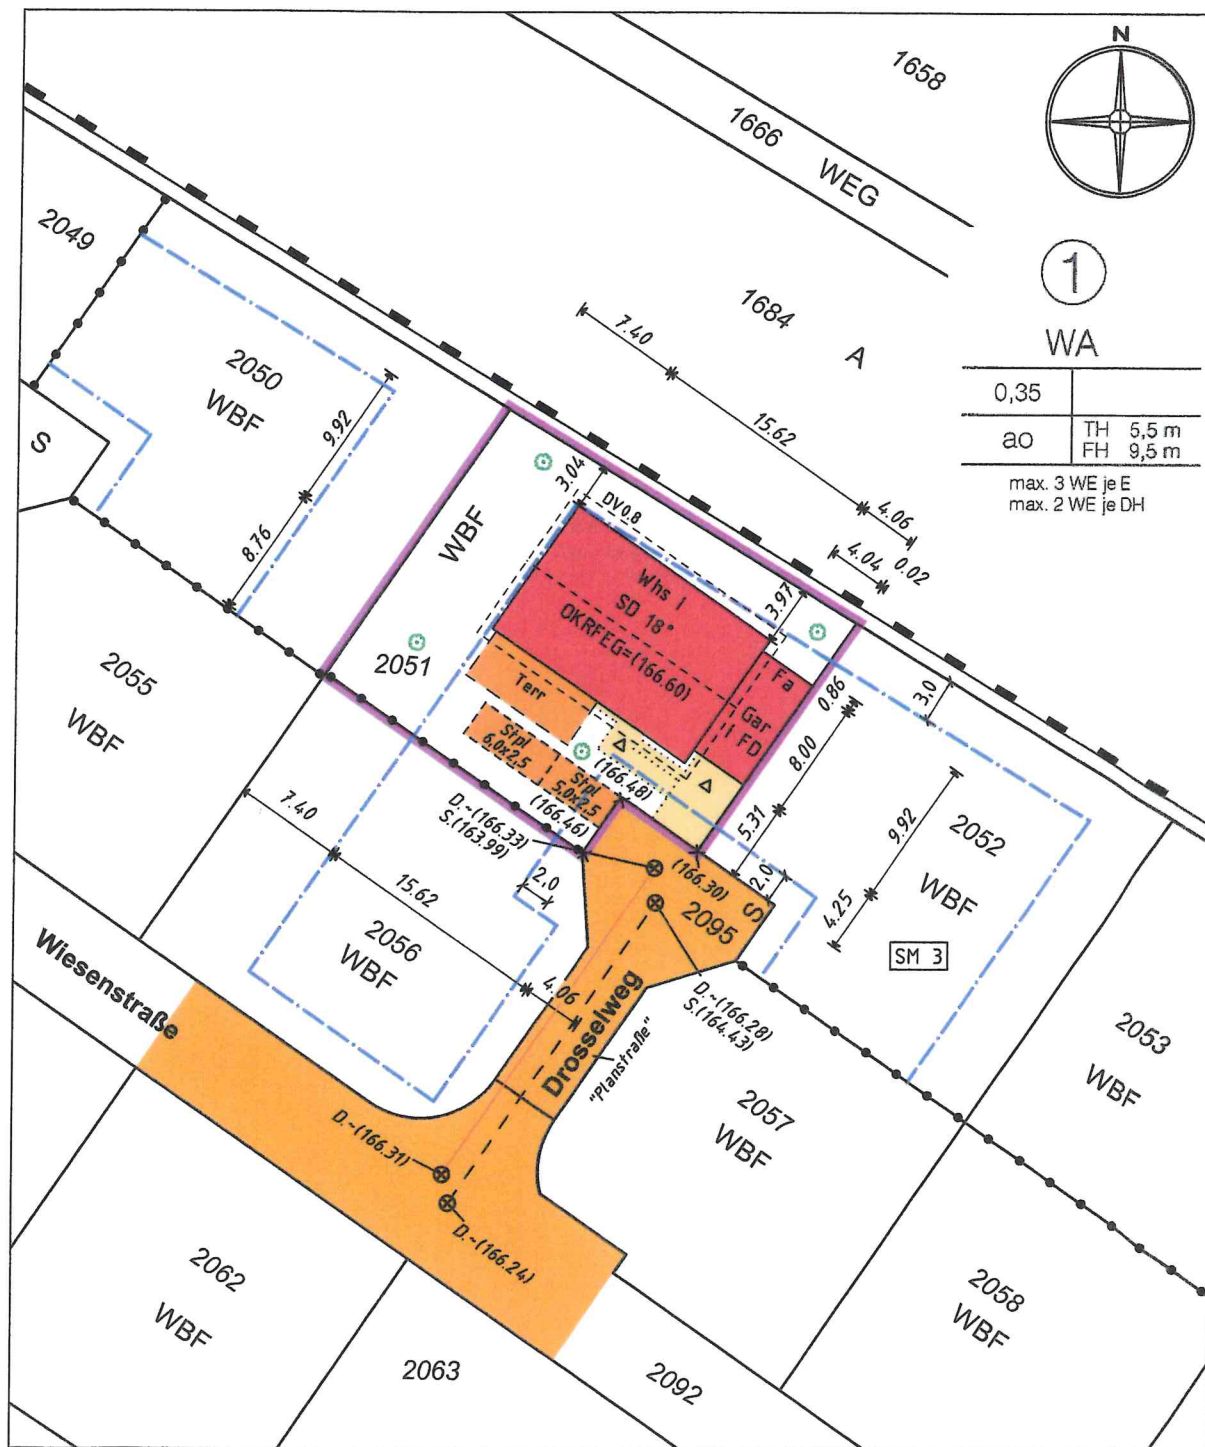

Unterirdische Leitungen sind nicht dargestellt!

(150.00)= gepl. Höhen!

M 1: 500

Der Auszug stimmt mit dem Liegenschaftskataster überein.
Zeichnerischer Teil nach § 4 Abs. 2-5 LBOVVO bearbeitet

07.01.2019

Köppel Vermessung GmbH
Rastatter Str. 5
77836 Rheinmünster
Tel. 07227 / 5969
Fax 07227 / 8169
info@vermessung-koepfel.de

Ingenieurbüro für Vermessung
Angres & Dehmer
Öffentlich bestellte Vermessungsingenieure
Ihlinger Straße 60, 72160 Horb am Neckar
Tel. 07451 / 62009 0 Fax. 07451 / 62009 19
info@vermessung-horb.de


Lageplan zeichnerischer Teil nach § 5 LBOVVO

Landkreis: Ortenaukreis

Gemeinde: Mahlberg

Gemarkung: Orschweiler

Flurstück: 2057

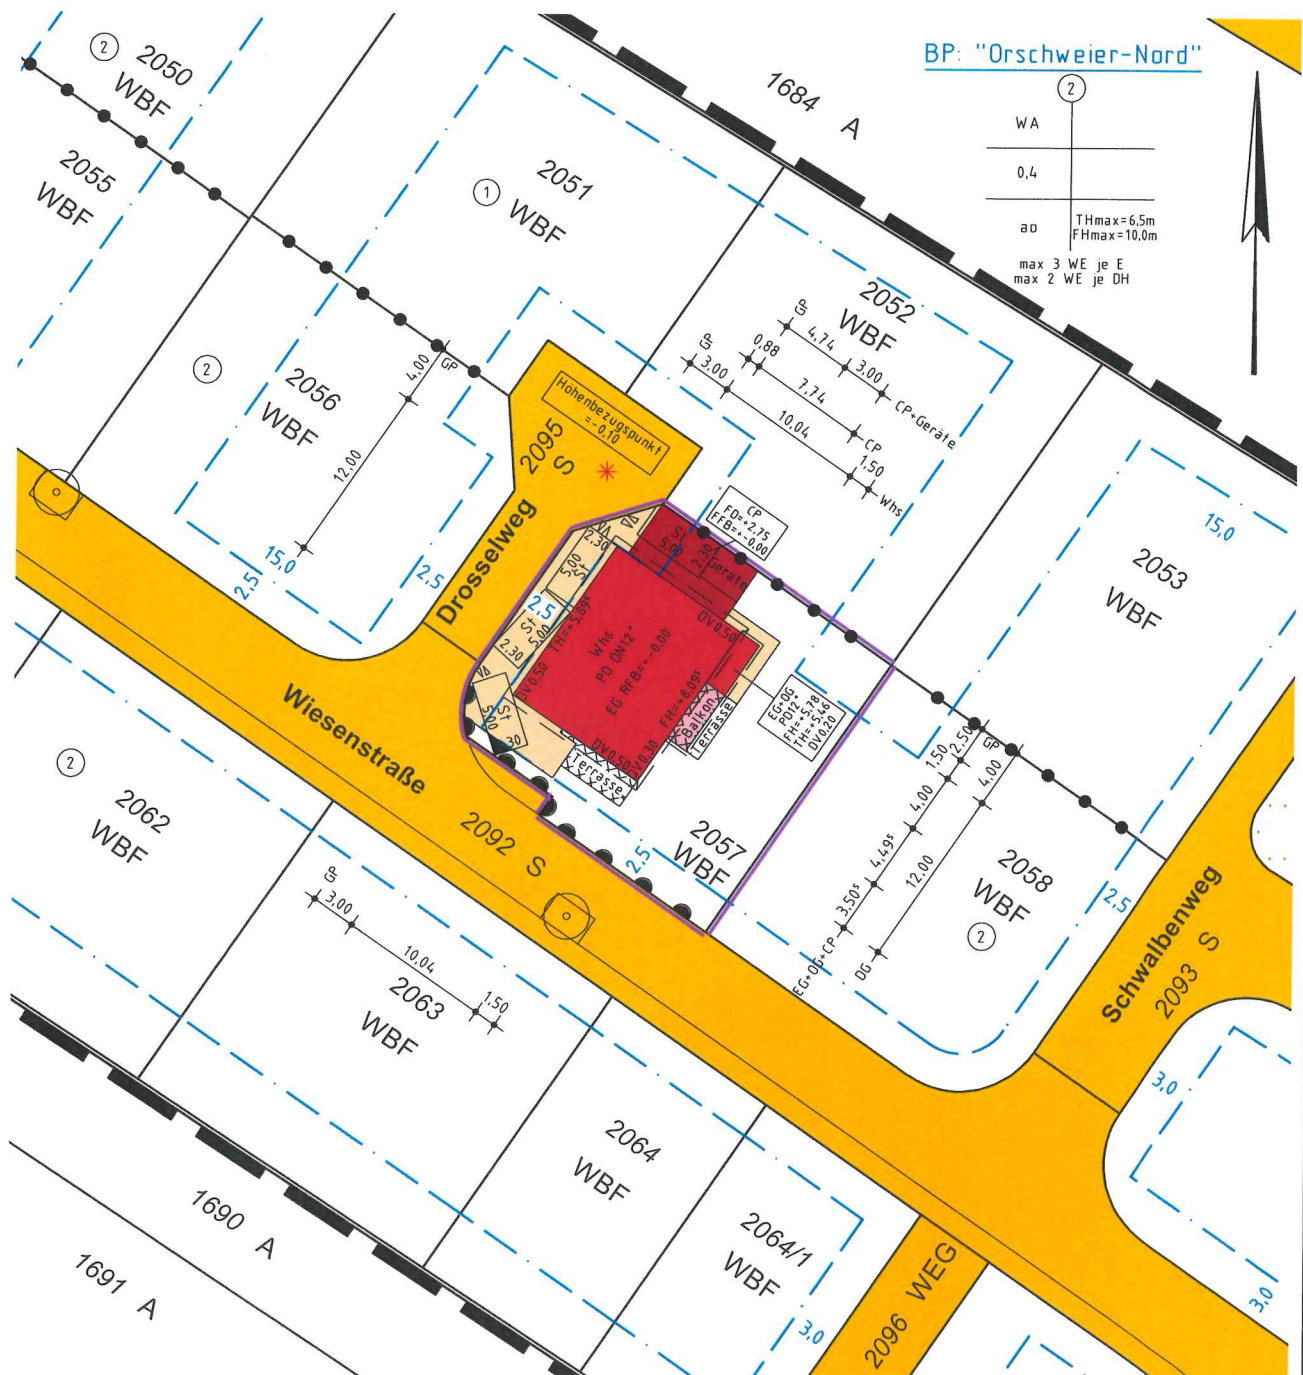

Darstellung entspricht dem Liegenschaftskataster.
 Abweichungen gegenüber dem Grundbuch möglich.

Herbolzheim, den 26.07.2019

[Handwritten signature]