


**GEMEINDEVERWALTUNGSVERBAND RAUENBERG**  
**FLÄCHENNUTZUNGSPLAN**  
**16. TEILFortschreibung**  
**GEMEINDE MÜHLHAUSEN**

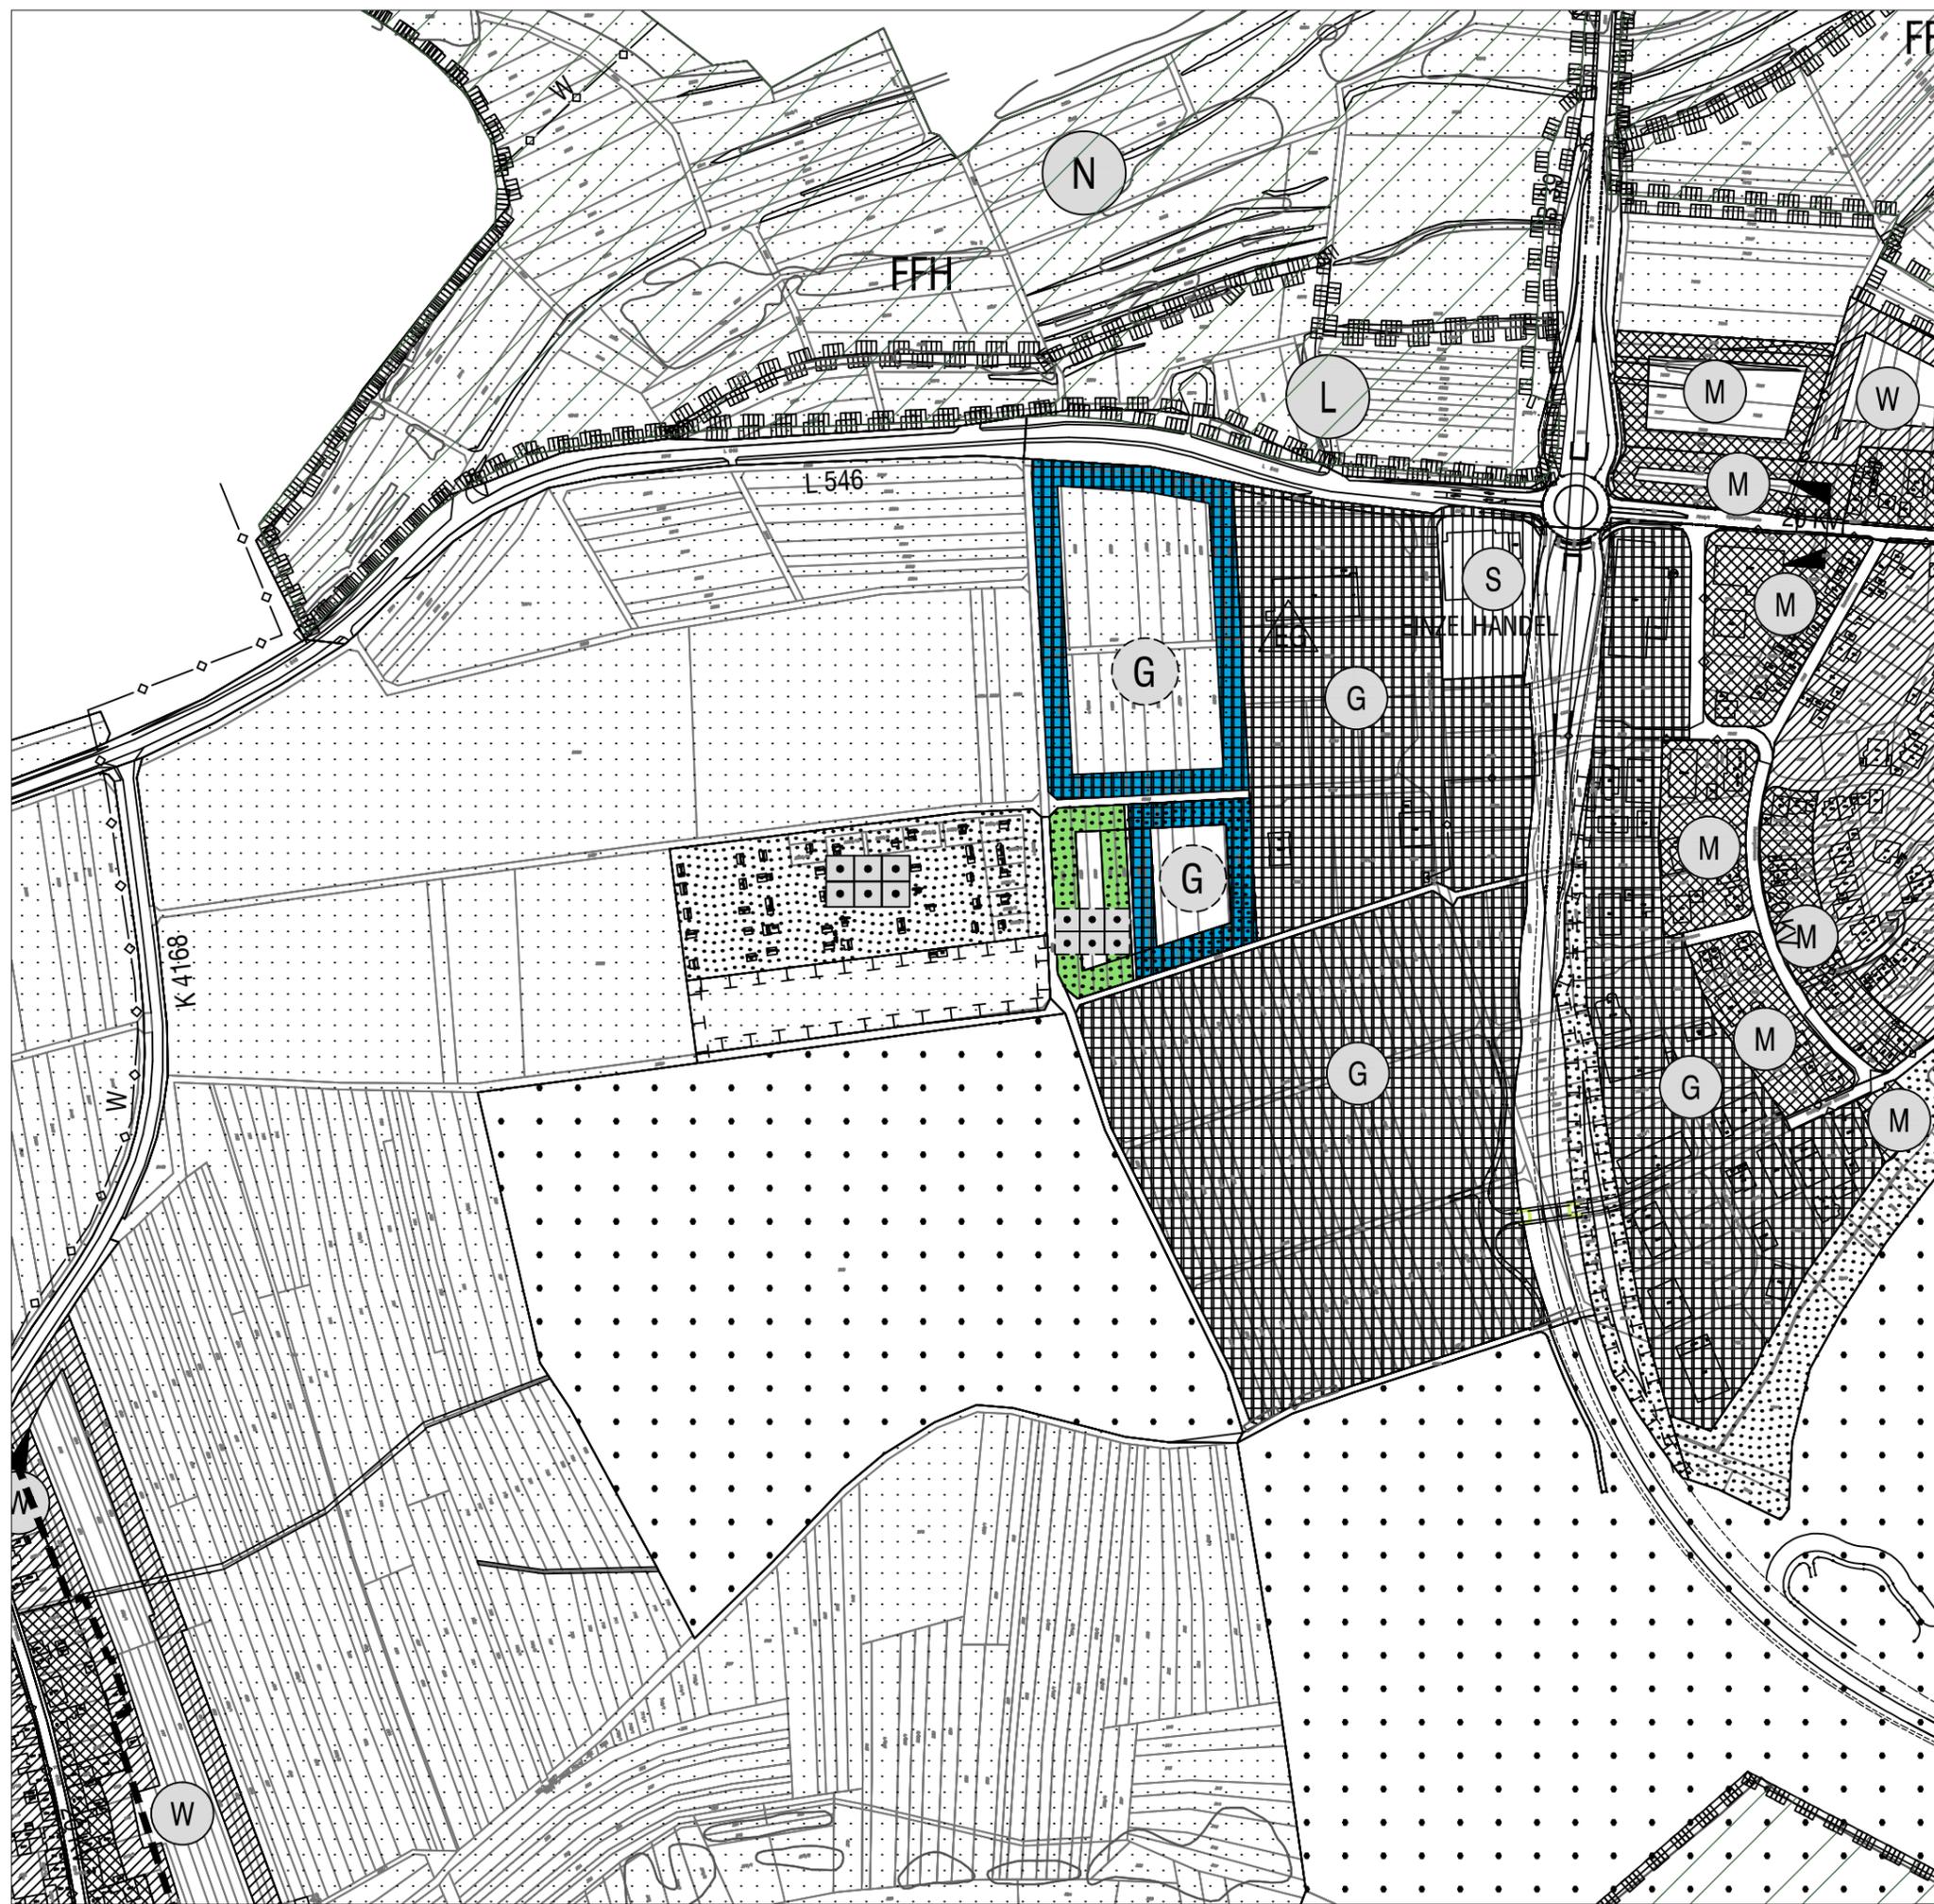

**LEGENDE**

**Bestand**

Art der baulichen Nutzung (§ 5 (2) Nr.1 BauGB)

- Wohnbauflächen
- Gemischte Bauflächen
- Gewerbliche Bauflächen
- Sonderbauflächen

Grünflächen (§ 5 (2) Nr.5 BauGB)



Flächen für die Landwirtschaft und Wald (§ 5 (2) Nr.9 BauGB)

- Landwirtschaft
- Wald

Natur- und Landschaftsschutz

- Landschaftsschutzgebiet
- Naturschutzgebiet

**Planung**

Art der baulichen Nutzung (§ 5 (2) Nr.1 BauGB)

- Gewerbliche Baufläche

Grünflächen (§ 5 (2) Nr.5 BauGB)

- Kleingartenanlage

**Blatt Nr. 1**

**M. 1:4000**

**Sinsheim, Januar 2021**

geändert / ergänzt:

