





**GEMEINDEVERWALTUNGSVERBAND RAUENBERG**  
**FLÄCHENNUTZUNGSPLAN**  
**16. TEILFORTSCHREIBUNG**

**GEMEINDE MÜHLHAUSEN**

**LEGENDE**

**Bestand**



Art der baulichen Nutzung (§ 5 (2) Nr.1 BauGB)

-  Wohnbauflächen
-  Gemischte Bauflächen
-  Gewerbliche Bauflächen
-  Sonderbauflächen




Grünflächen (§ 5 (2) Nr.5 BauGB)

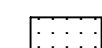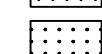

Flächen für die Landwirtschaft und Wald (§ 5 (2) Nr.9 BauGB)

-  Landwirtschaft
-  Wald

Natur- und Landschaftsschutz


-  Landschaftsschutzgebiet
-  Naturschutzgebiet
-  Ausgleichsfläche


**Planung**

Art der baulichen Nutzung (§ 5 (2) Nr.1 BauGB)

-  Gewerbliche Baufläche

Grünflächen (§ 5 (2) Nr.5 BauGB)

-  Kleingartenanlage

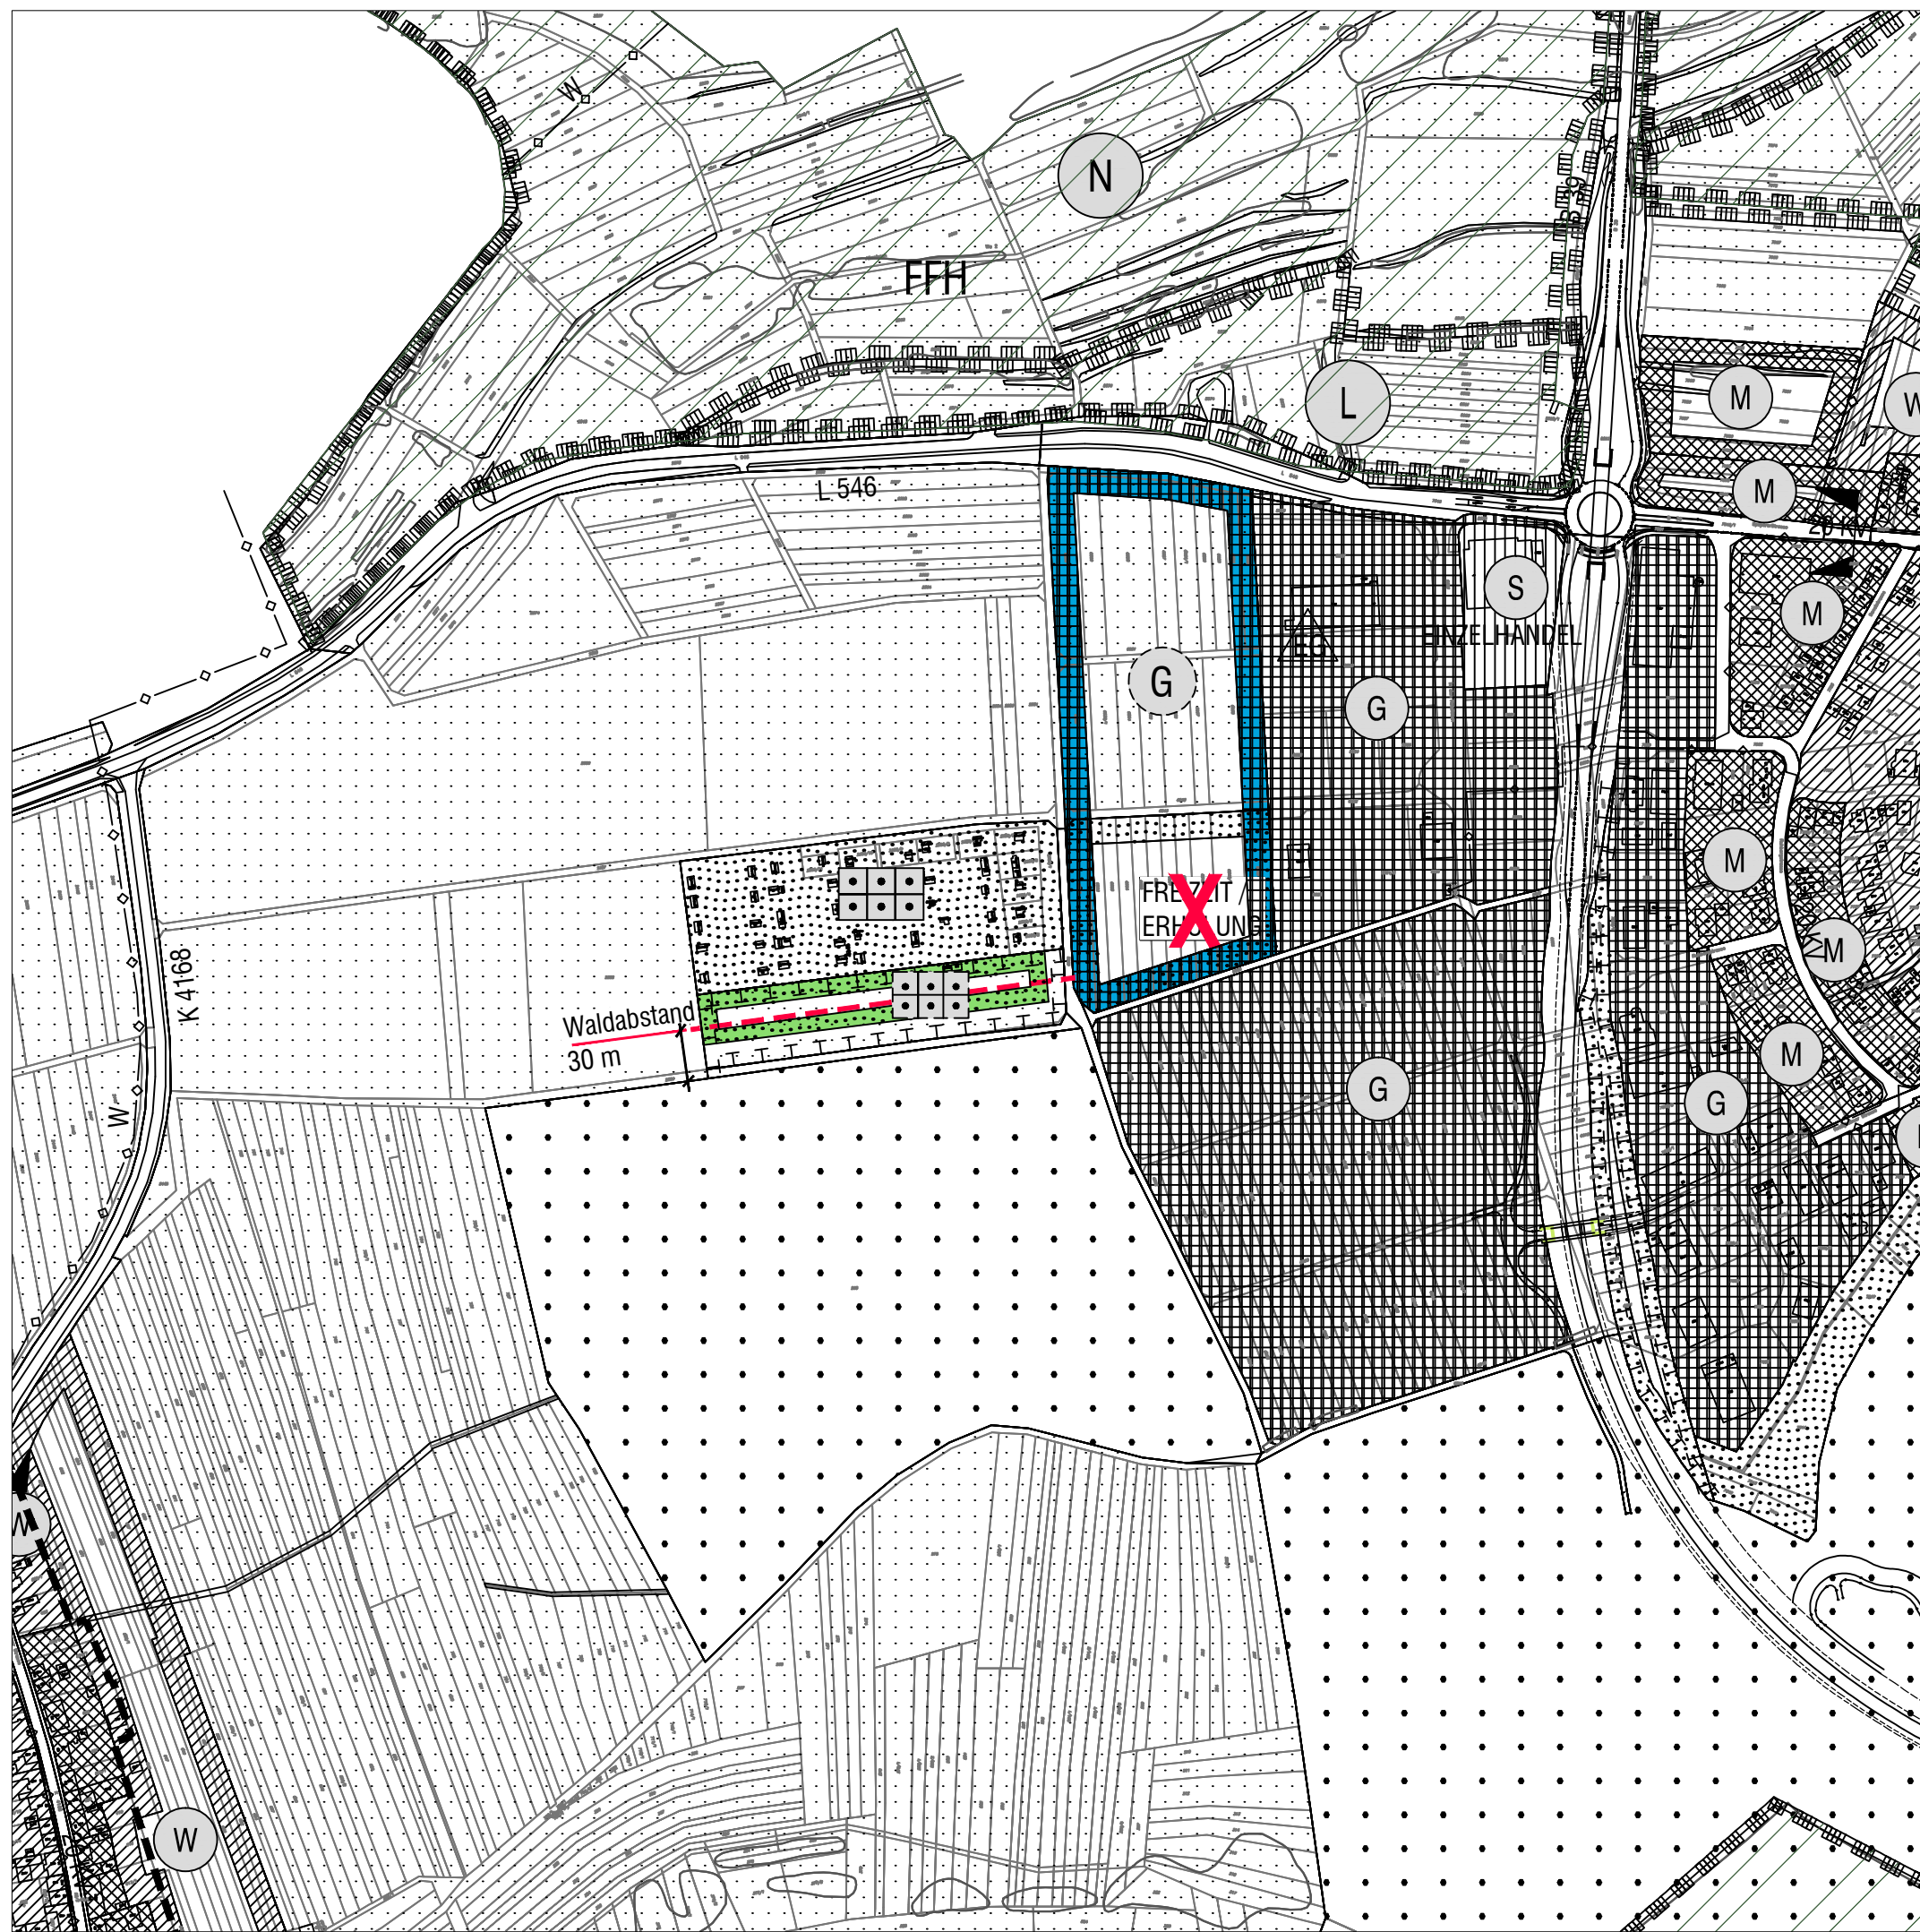


**Blatt Nr. 1 - Variante 4**

**M. 1:4000**

**Sinsheim, 02.02.2021**

geändert / ergänzt:

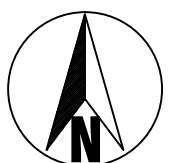

**STERNEMANN  
 UND GLUP**  
FREIE ARCHITECTEN UND STADTPLANER  
 ZWINGERGASSE 10 74889 SINSHEIM  
 TEL.: 0 72 61 / 94 34 0 FAX: 0 72 61 / 94 34 34  
 E-MAIL: INFO @ STERNEMANN - GLUP . DE