
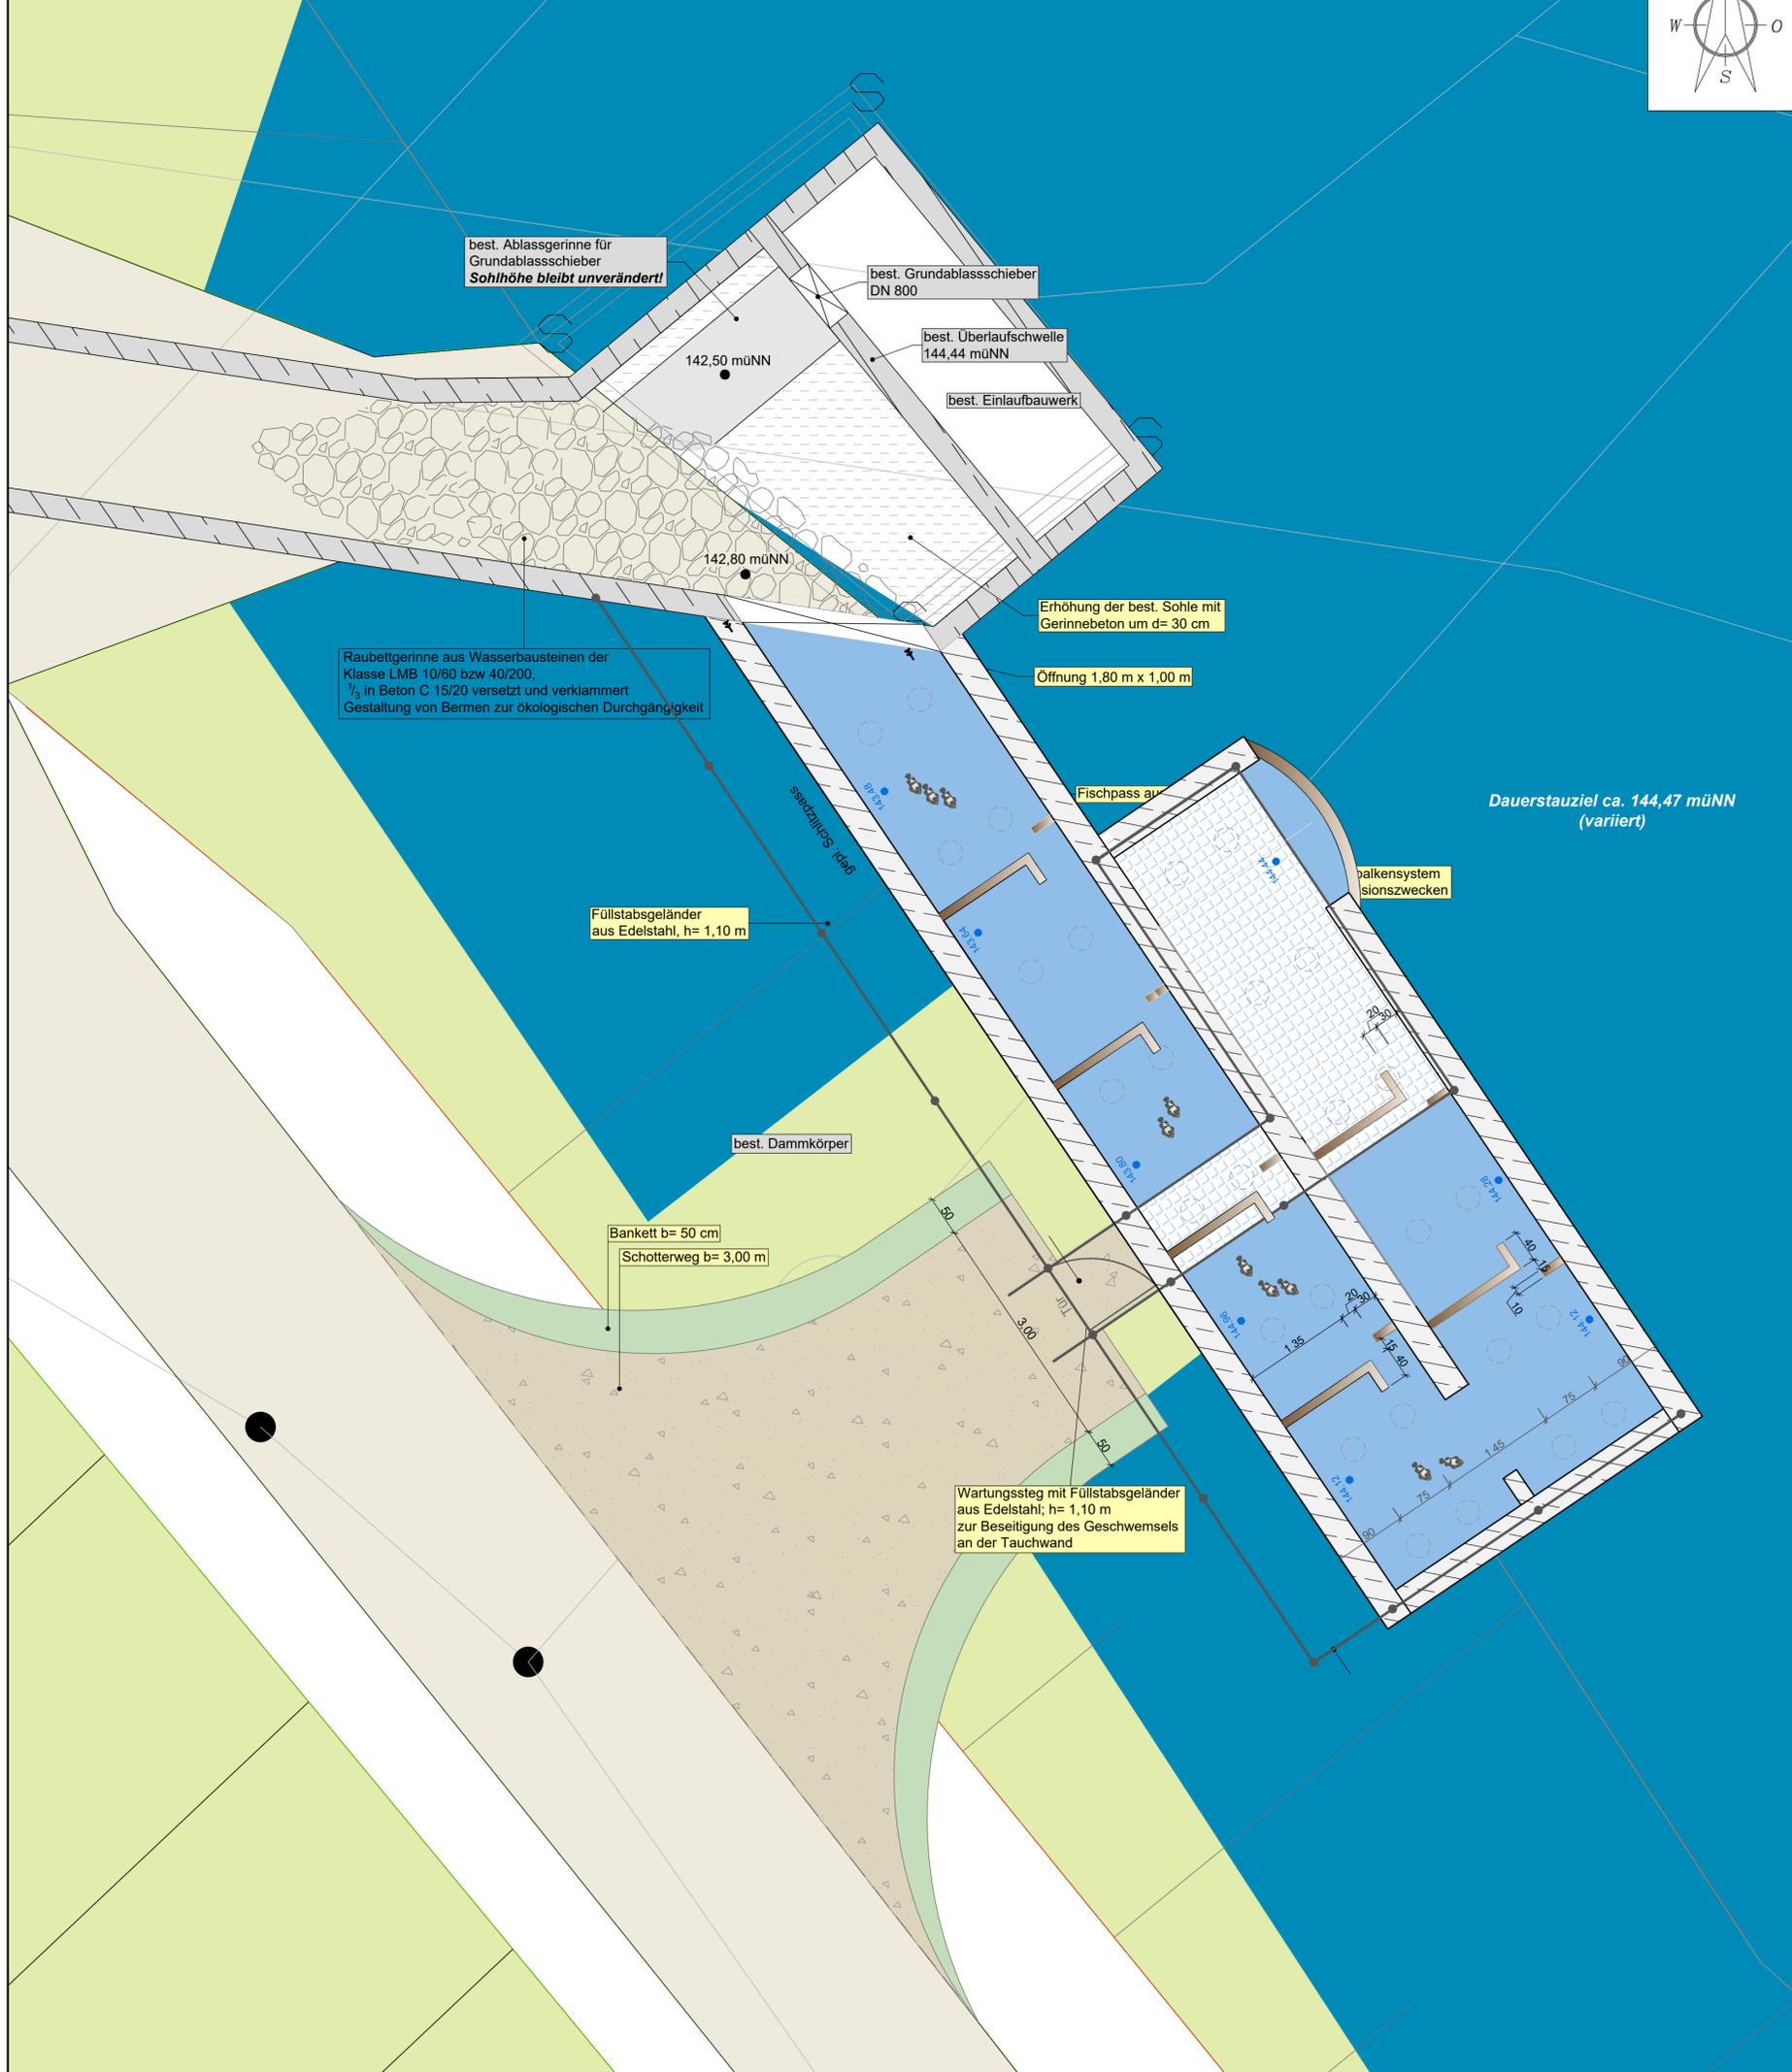


LAGEPLANAUSSCHNITT

Fischpass - Vertical Slot

M 1:50

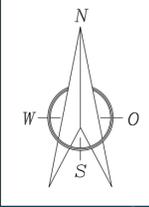

LEGENDE

BESTAND

- Böschung
- Weg
- Gewässer (Kolksee)
- Bauwerk

PLANUNG

- Schotterweg
- Bankett

Index	Änderungsbeschreibung	Sachbearb.	Plan erstellt	Datum

Fertigung	Leistungsphase	Projekt Nr.	Anlage
	Genehmigungsplanung	IB WI 14011	G 3.4

WILLAREDT INGENIEURE PartG mbB
Beratende Ingenieure für Bauwesen, Infrastrukturplanung und Umwelttechnik

Bestellung - Planung - Bauüberwachung

VBI
Kleines Feldlein 3
 74639 Sinsheim
 Telefon: 07261 / 685-0
 Telefax: 07261 / 685-99
 E-Mail: info@ib-willaredt.de
 Internet: www.ib-willaredt.de

Bauherr: AHW Wiesloch

Projekt: Sanierungs- und Umbauplanung
HRB Waldangelbach in Mühlhausen

LAGEPLANAUSSCHNITT
Fischpass - Vertical Slot

Sachbearbeiter	Plan erstellt	Maßstab	Plangröße
Büchler	Schneider	1 : 50	
Für den Bauherrn		Für den Planer	
		<p>WILLAREDT INGENIEURE PartG mbB</p> <p>INGEBW <small>Ingenieurgesellschaft Waldangelbach</small></p>	
Sinsheim, im September 2020			

Willaredt Ingenieure GbR, 74639 Sinsheim / Elsenz

Zählungname: I:\Auftraggeber\AHW\Wiesloch\HRB Waldangelbach - Umplanung\2. Entwurf\Auto-Cad\Plan\Legende\Legende.dwg