


Flurstück: 8159
Flur: -/
Gemarkung: Mühlhausen

Gemeinde: Mühlhausen
Kreis: Rhein-Neckar-Kreis
Regierungsbezirk: Karlsruhe

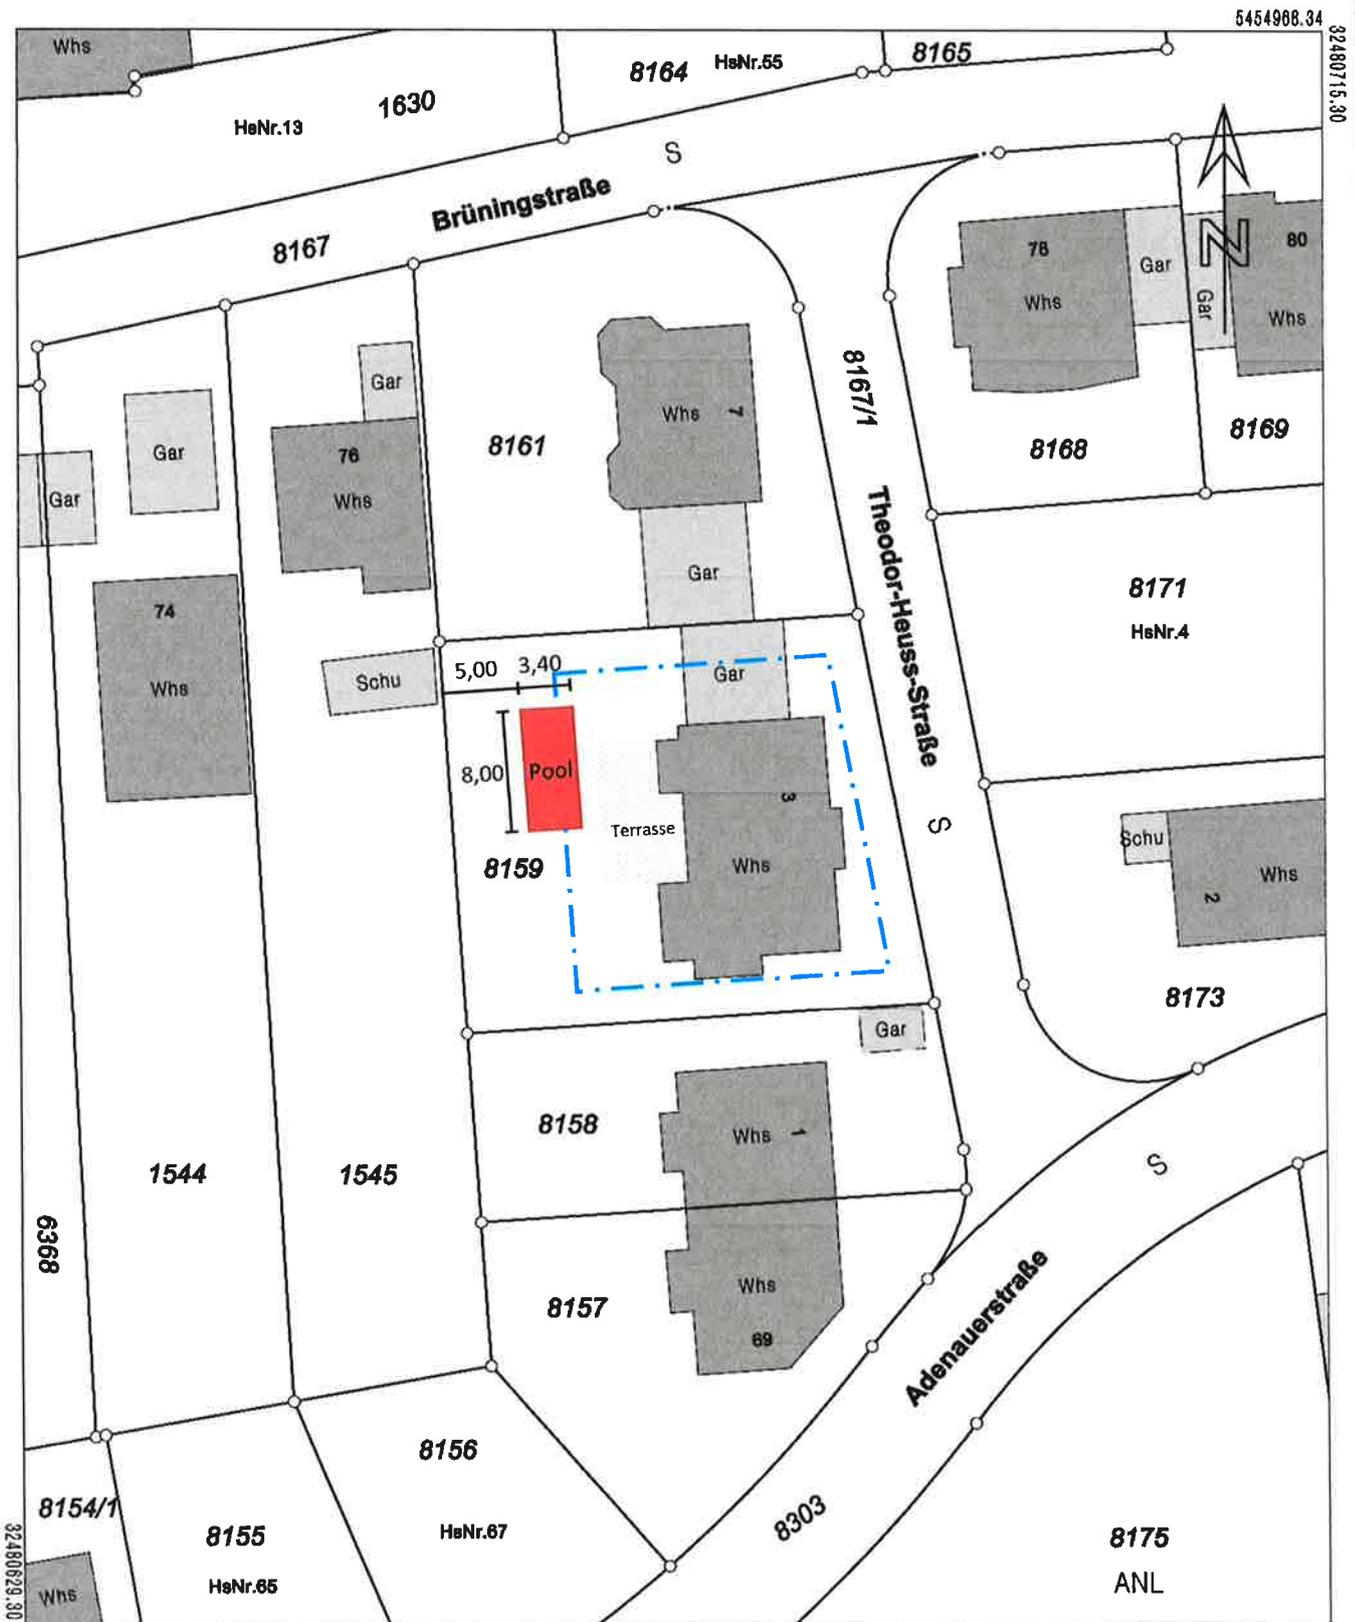

5454882.84

Maßstab 1:500



Meter

Die Baueinfaltungen und Baueinfaltungen des Liegenschaftskatasters unterliegen dem Verwendungsvorbehalt nach § 2 Abs. 3 und 4 des Vermessungsgesetzes vom 1. Juli 2004 (GBl. S. 489, 509), zuletzt geändert durch Gesetz vom 30. November 2010 (GBl. S. 989). Sie dürfen vom Empfänger nur für den Zweck verwendet werden, zu dem sie übermittelt worden sind. Eine Verwendung für