


Flurstück: 1574
Flur: Tairnbach
Gemarkung: Tairnbach

Gemeinde: Mühlhausen
Kreis: Rhein-Neckar-Kreis
Regierungsbezirk: Karlsruhe

5458882 99

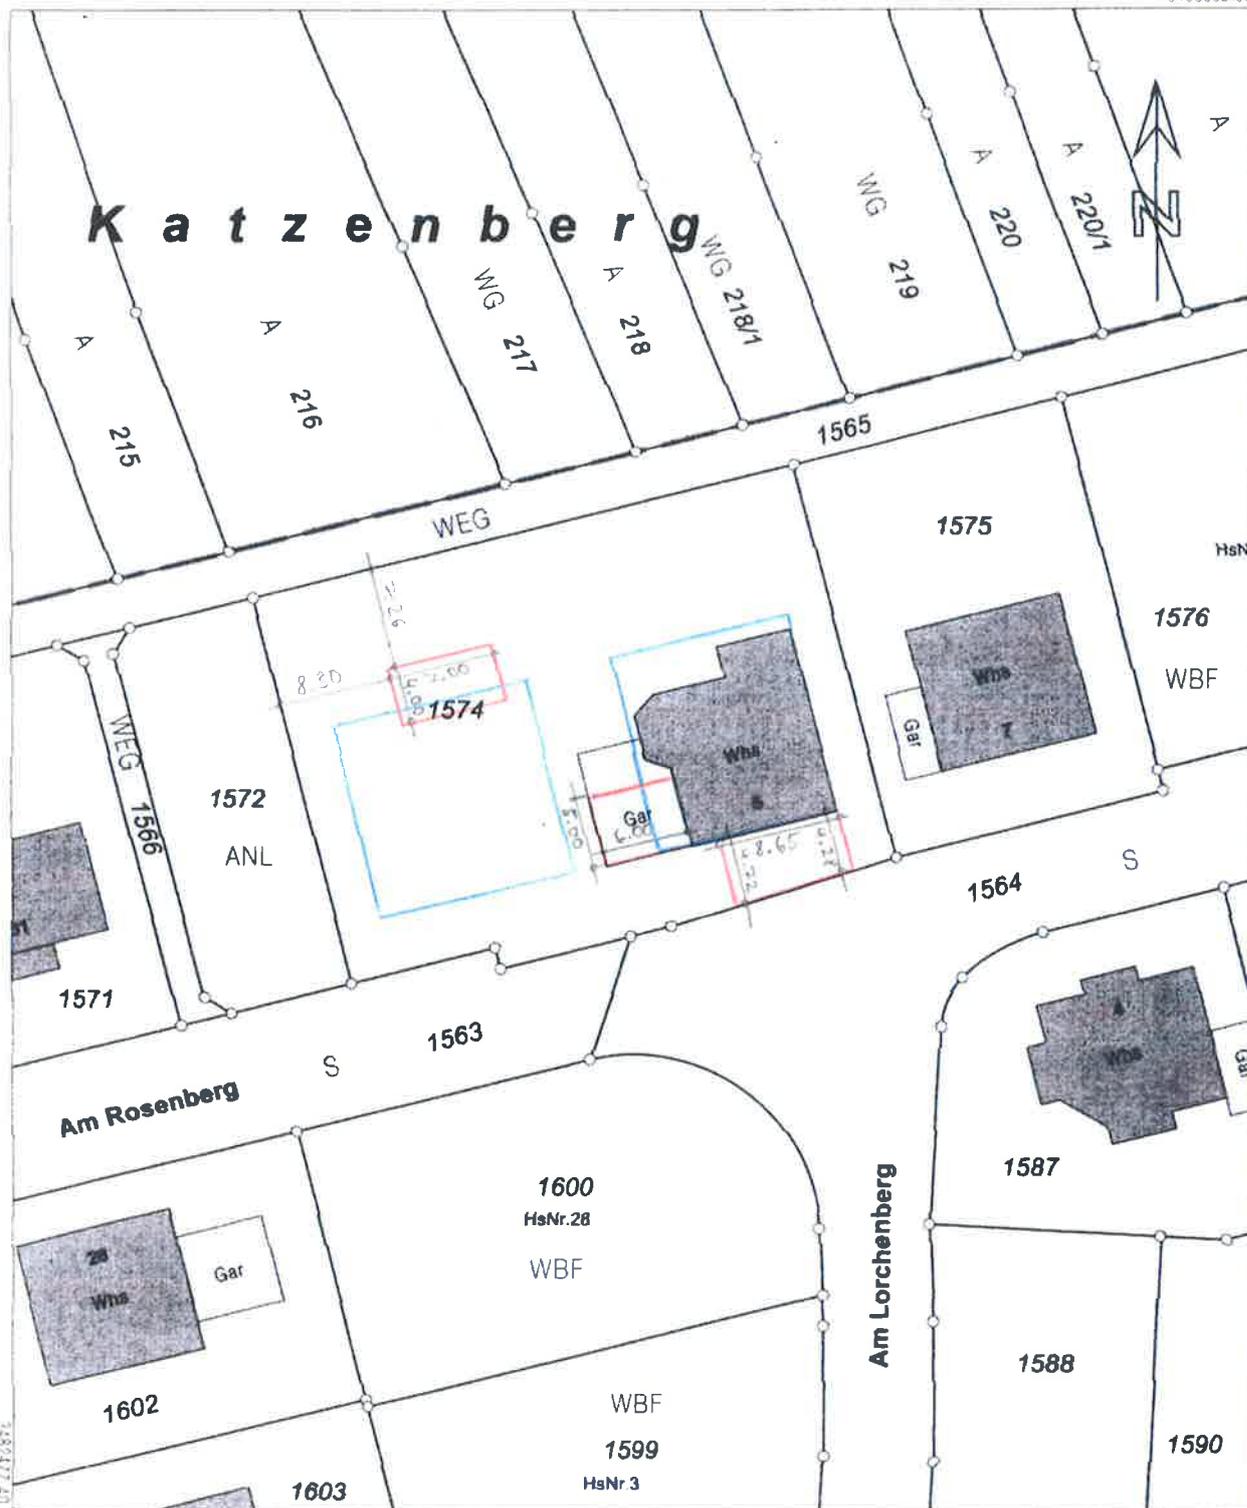

5458779 49

Maßstab 1:500



Vorbehalt nach § 2 Abs. 3 und 4 des Vermessungsgesetzes vom 1. Juli 2004 (BGBl. S. 469/509), zuletzt geändert durch Gesetz vom 30. November 2013 (BGBl. S. 989). Sie dürfen vom Empfänger nur für den Zweck verwendet werden, zu dem sie übermittelt worden sind. Eine Verwendung für andere Zwecke ist nur zulässig, wenn die Vermessungsbehörde eingewilligt hat.

3482561 40

3482561 40