

Vermessungsbüro Zielbauer & Heiler

68753 Waghäusel, Tel: 07254/98538-0 • 76646 Bruchsal, Tel: 07251/440299-0

Lageplan 1 : 500

zeichnerischer Teil zum Bauantrag (§ 4 LBO/VVO)


Auszug aus dem Liegenschaftskataster und Einzelzeichnungen nach § 4 Abs. 4 und 5 LBO/VVO

über Flurstück Nr. 8136/4 der Gemeinde Mühlhausen
der Gemeinde Mühlhausen



zum Baugr.

8153/7

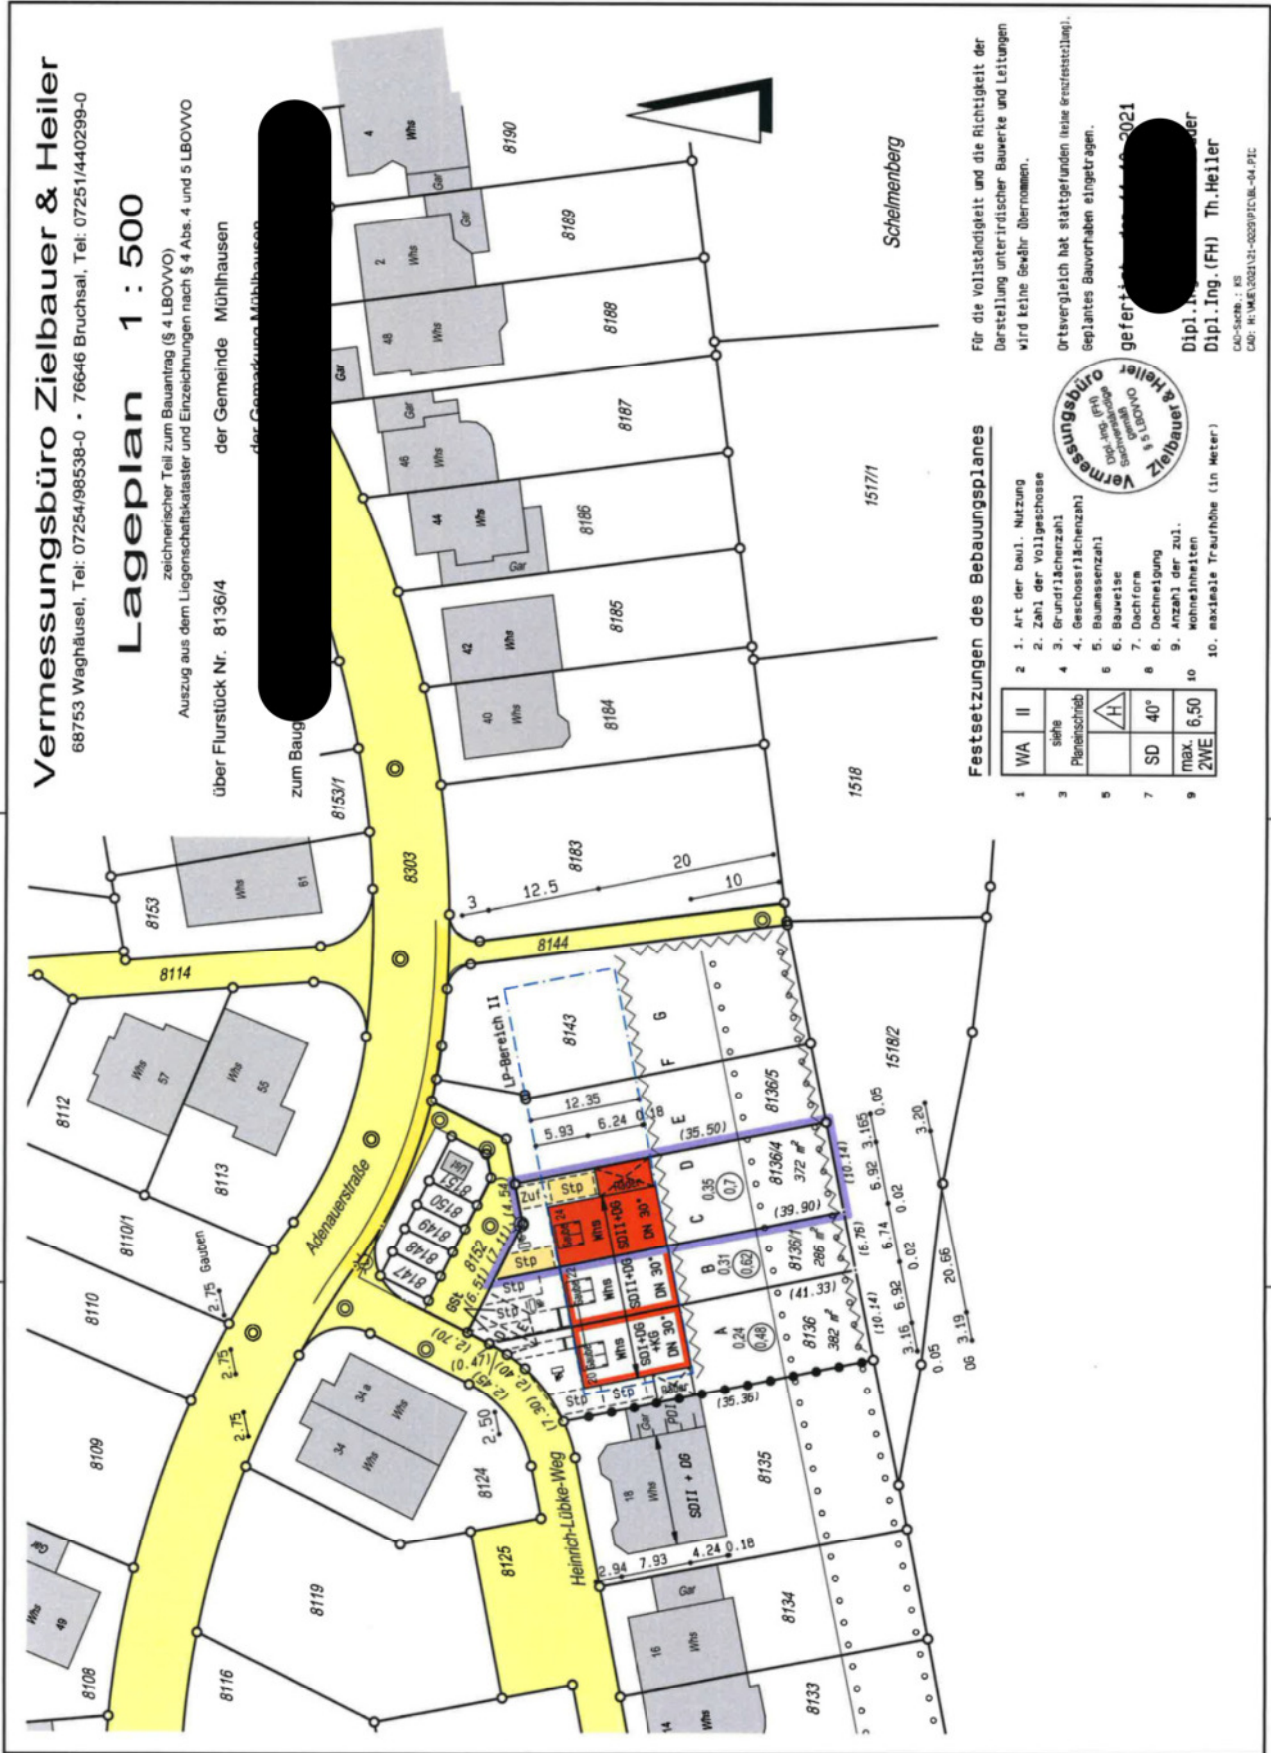

Festsetzungen des Bebauungsplanes

1	WA II	1. Art der baul. Nutzung
2	siehe	2. Zahl der Vollgeschosse
3	Pläneinschrieb	3. Grundflächenzahl
4	$\frac{H}{h}$	4. Geschossflächenzahl
5		5. Baumassenzahl
6		6. Baumweise
7	SD 40°	7. Dachform
8	max. 6,50	8. Dachneigung
9	2WE	9. Anzahl der zul. Wohneinheiten
10		10. mindeste Traufhöhe (in Meter)



gefertigt am 16.06.2021
Dipl.-Ing. (FH) Th. Heiler
Dipl.-Ing. (FH) Th. Heiler

CAD-Schb.: KS
CAD: H:\ME\2021\31-0209\PTCBL-04.PTC

Für die Vollständigkeit und die Richtigkeit der Darstellung unterirdischer Bauwerke und Leitungen wird keine Gewähr übernommen.

Ortsvergleich hat stattgefunden (siehe Verzeichnis). Geplantes Bauverfahren eingetragen.

Schelmberg

1517/1

1518

1518/2