

Vermessungsbüro Zielbauer & Heiler

68753 Waghäusel, Tel: 07254/98538-0 • 76646 Bruchsal, Tel: 07251/440299-0

Lageplan 1 : 500


zeichnerischer Teil zum Bauantrag (§ 4 LBOVVO)

Auszug aus dem Liegenschaftskataster und Einzelzeichnungen nach § 4 Abs. 4 und 5 LBOVVO

über Flurstück Nr. 8136/1

der Gemeinde Mühlhausen

der Gemarkung Mühlhausen

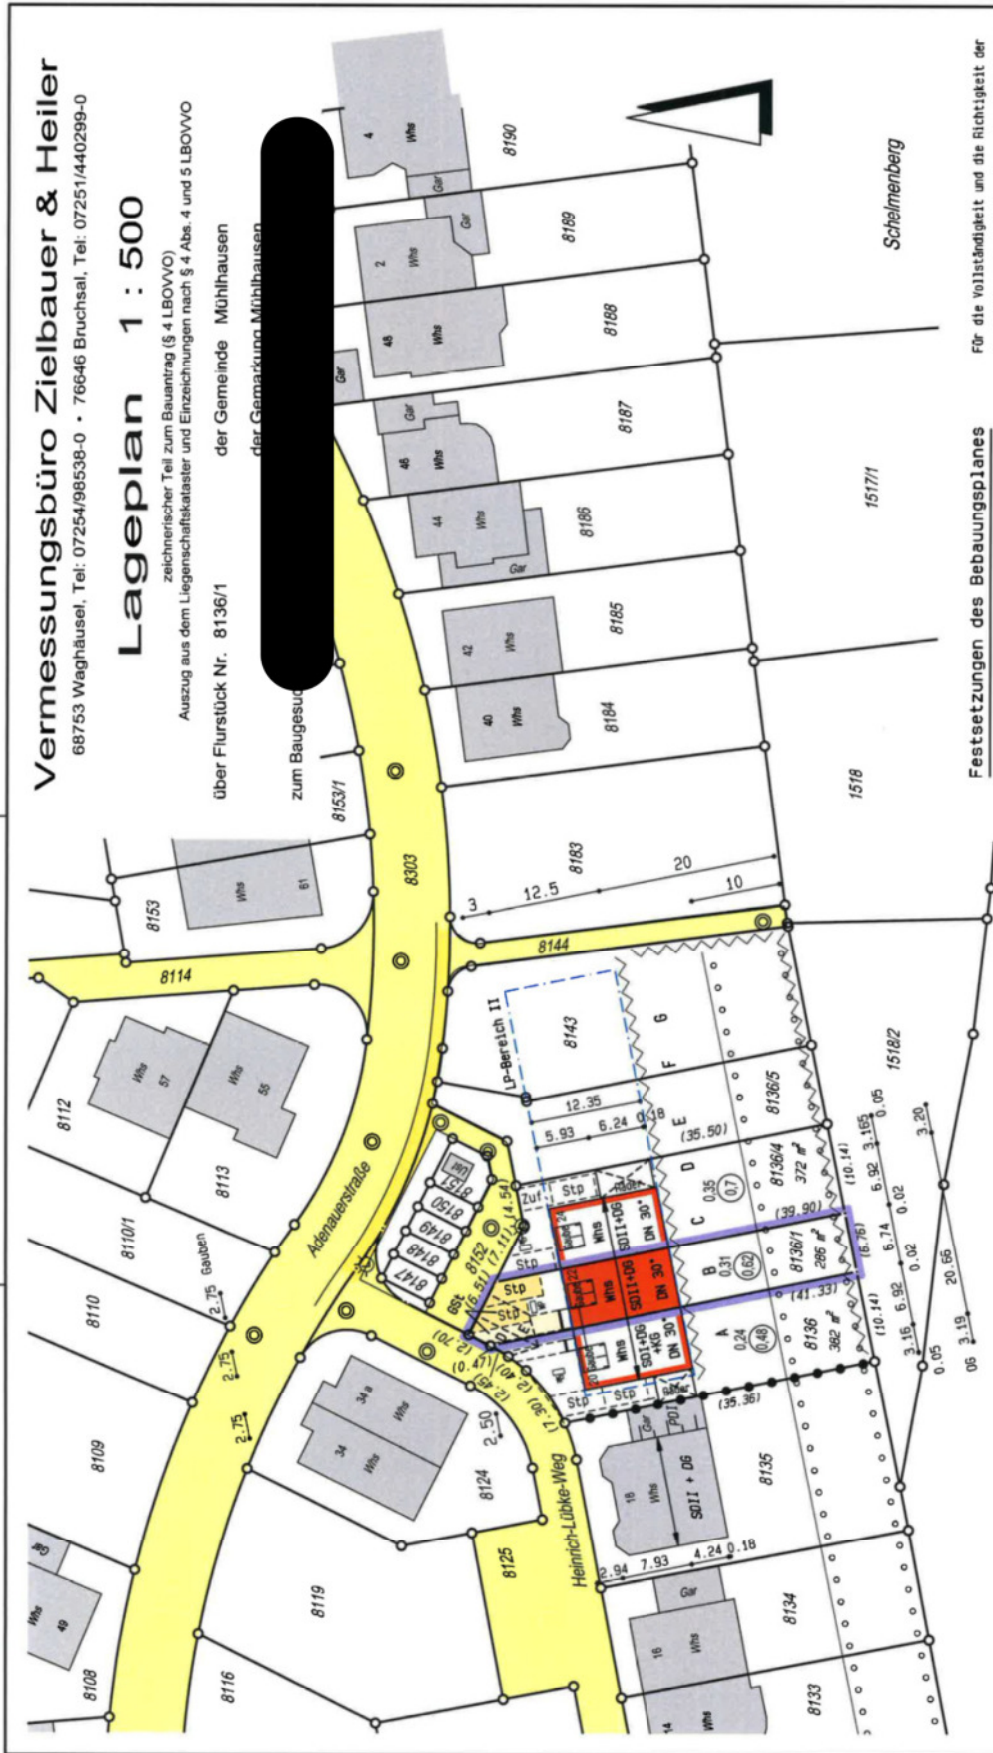

Festsetzungen des Bebauungsplanes

1	WA II	1. Art der baul. Nutzung
2	siehe	2. Zahl der Vollgeschosse
3	Planenschild	3. Grundflächenzahl
4		4. Geschossflächenzahl
5		5. Baumassenzahl
6	SD 40°	6. Bauweise
7	max. 6,50	7. Dachform
8	2WE	8. Dachneigung
9		9. Anzahl der zul. Wohneinheiten
10		10. maximale Traufhöhe (in Meter)

Für die Vollständigkeit und die Richtigkeit der Darstellung unterirdischer Bauwerke und Leitungen wird keine Gewähr übernommen.

Ortsvergleich hat stattgefunden (siehe kreisfestes) Geplantes Bauverfahren eingetragen.

gefertigt am 15.01.2021



Dipl.-Ing. (FH) Th. Heiler

CAD-Software: MS
CAD: H:\MEL\2021\21-0029\PTC\UL-04_PIC