


Vermessungsbüro Zielbauer & Heiler

68753 Waghäusel, Tel: 07254/98538-0 • 76646 Bruchsal, Tel: 07251/440299-0

Lageplan 1 : 500

zeichnerischer Teil zum Bauantrag (§ 4 LBO/VVO)
 Auszug aus dem Liegenschaftskataster und Einzelzeichnungen nach § 4 Abs. 4 und 5 LBO/VVO
 über Flurstück Nr. 8136
 der Gemeinde Mühlhausen
 der Gemarkung Mühlhausen

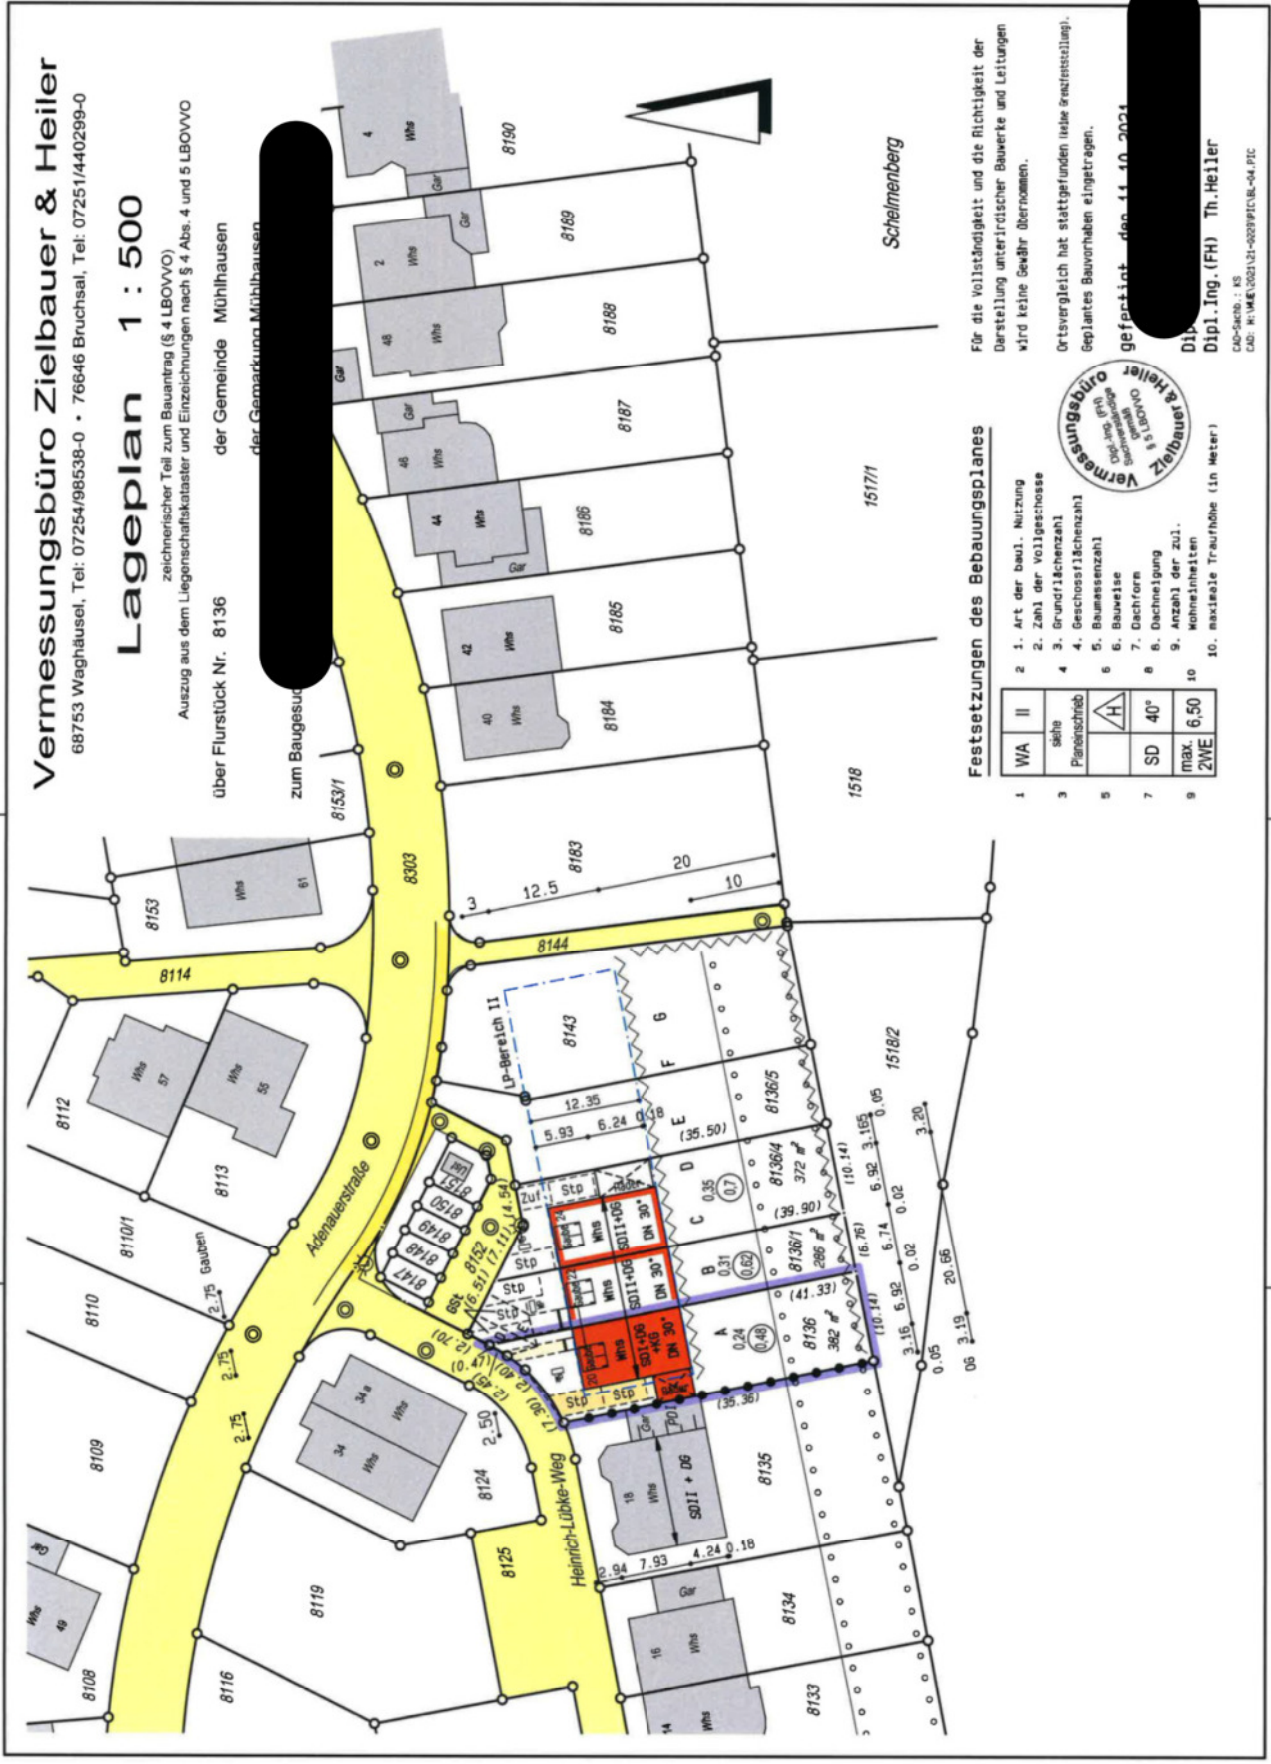

Festsetzungen des Bebauungsplanes

1	WA	II
2	siehe	
3	Plananschub	
4	H	
5	SD	
6	40°	
7	max. 6,50	
8	2WE	

1. Art der baul. Nutzung
2. Zahl der Vollgeschosse
3. Grundflächenzahl
4. Geschossflächenzahl
5. Baumassenzahl
6. Baumasse
7. Dachform
8. Dachneigung
9. Anzahl der zul. Wohneinheiten
10. maximale Traufhöhe (in Meter)



Für die Vollständigkeit und die Richtigkeit der Darstellung unterirdischer Bauwerke und Leitungen wird keine Gewähr übernommen.

Ortsvergleich hat stattgefunden (siehe kreuzstichmäßige Geplante Bauvorhaben eingetragen).

gefertigt am 14.10.2024

Dipl.-Ing. (FH) Th. Heiler

CAD-Sachb.: KS
 CAD: H:\ME\2024\21-0029\FIC\BL-04.PIC