



Absteckungsskizze


1:500

Gemarkung : Mühlhausen

LAGEPLAN

Flurstück : 8127

Bauvorhaben : [REDACTED]

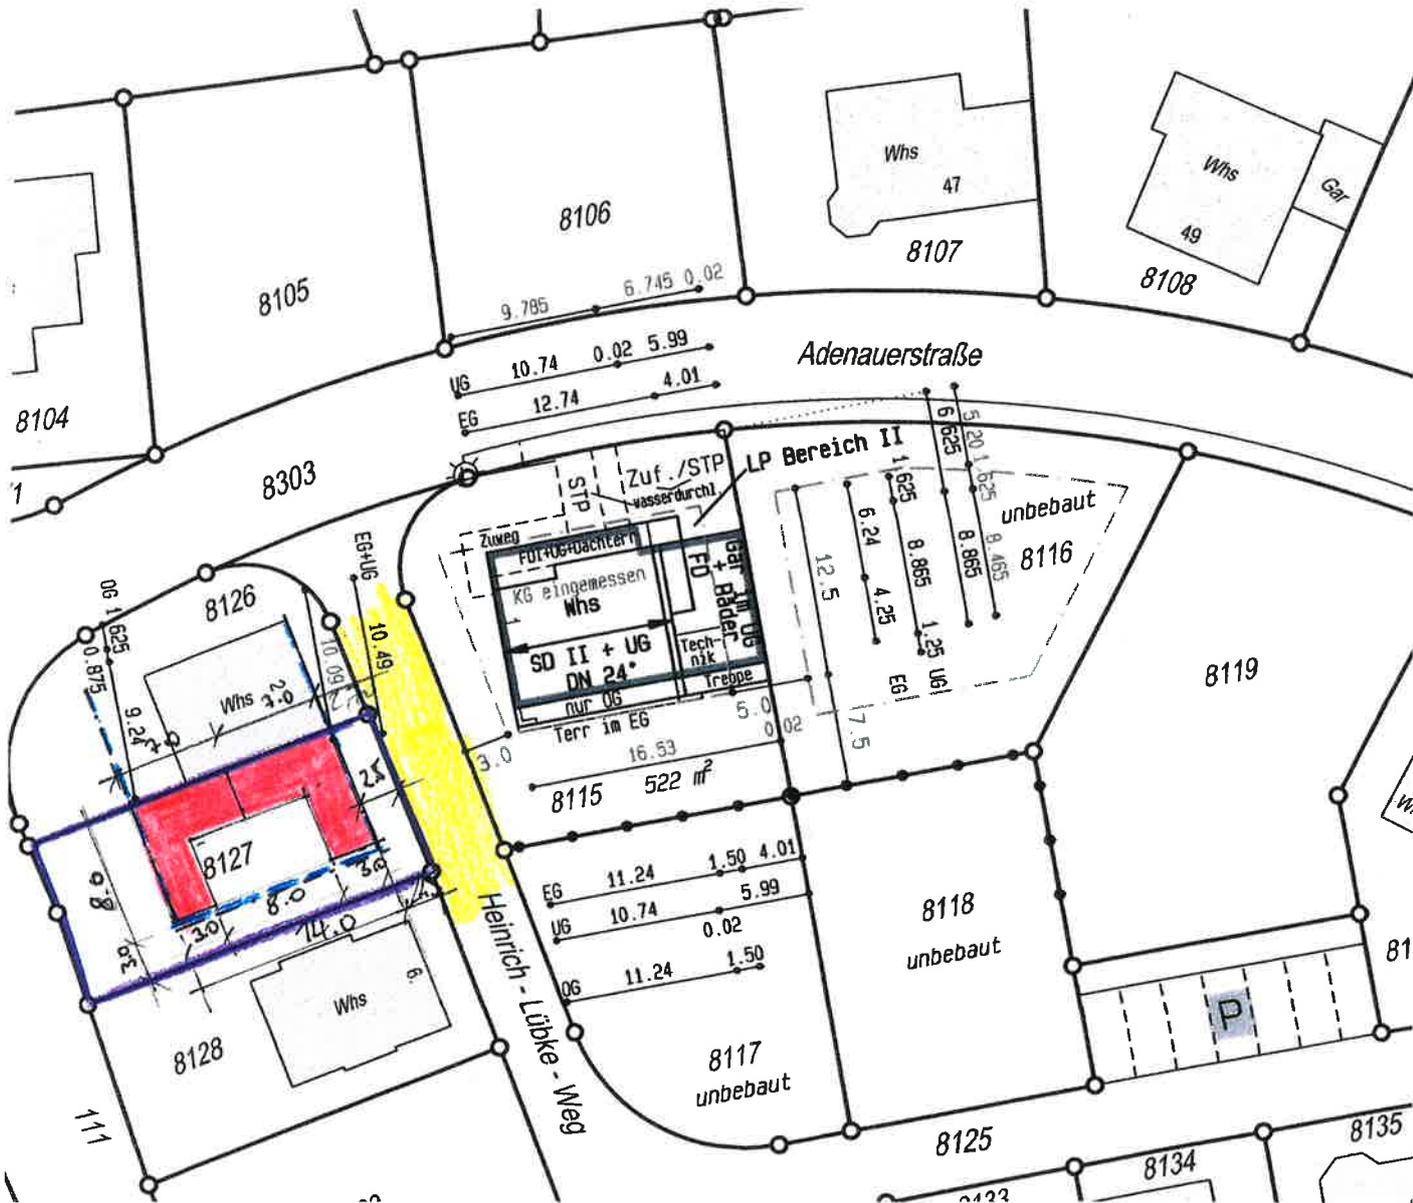

- Grenzen festgestellt und
- Schnurgerüst mit den eingetragenen Maßen eingeschnitten.
- ~~Baugrube mit den eingetragenen Maßen abgesteckt.~~

Vor Baubeginn sind die abgesteckten Maße und die Diagonalen bauseits zu überprüfen und die Maße der Absteckungsskizze mit den genehmigten Unterlagen zu vergleichen.

Höhenangabe: keine

Gemessen am : _____

Sachbearbeiter: _____

Zeichenerklärung: ○ B (Bolzen)
 ○ Pf (Pflöck) ○ N (Nagel) ○ St (Stein)
 ○ Kr (Kreuz) ⊗ Grenzpkt. wiederbest.



[REDACTED] · Vermessung und Geoinformation · Dipl-Ing (FH)

1, 07254/98538-0 · 76646 Bruchsal, 07251/440299-0