

## Lageplan 1 : 500

zeichnerischer Teil zum Bauantrag (§ 4 LBOVVO)


Auszug aus dem Liegenschaftskataster und Einzeichnungen nach § 4 Abs. 4 und 5 LBOVVO

über Flurstück Nr.  
Stand lt. Umlegung Riebel / Krautgärten und  
Stand lt. geplanter Verschmelzung

der Gemeinde Mühlhausen  
der Gemarkung Mühlhausen



zum Baugesuch [REDACTED]

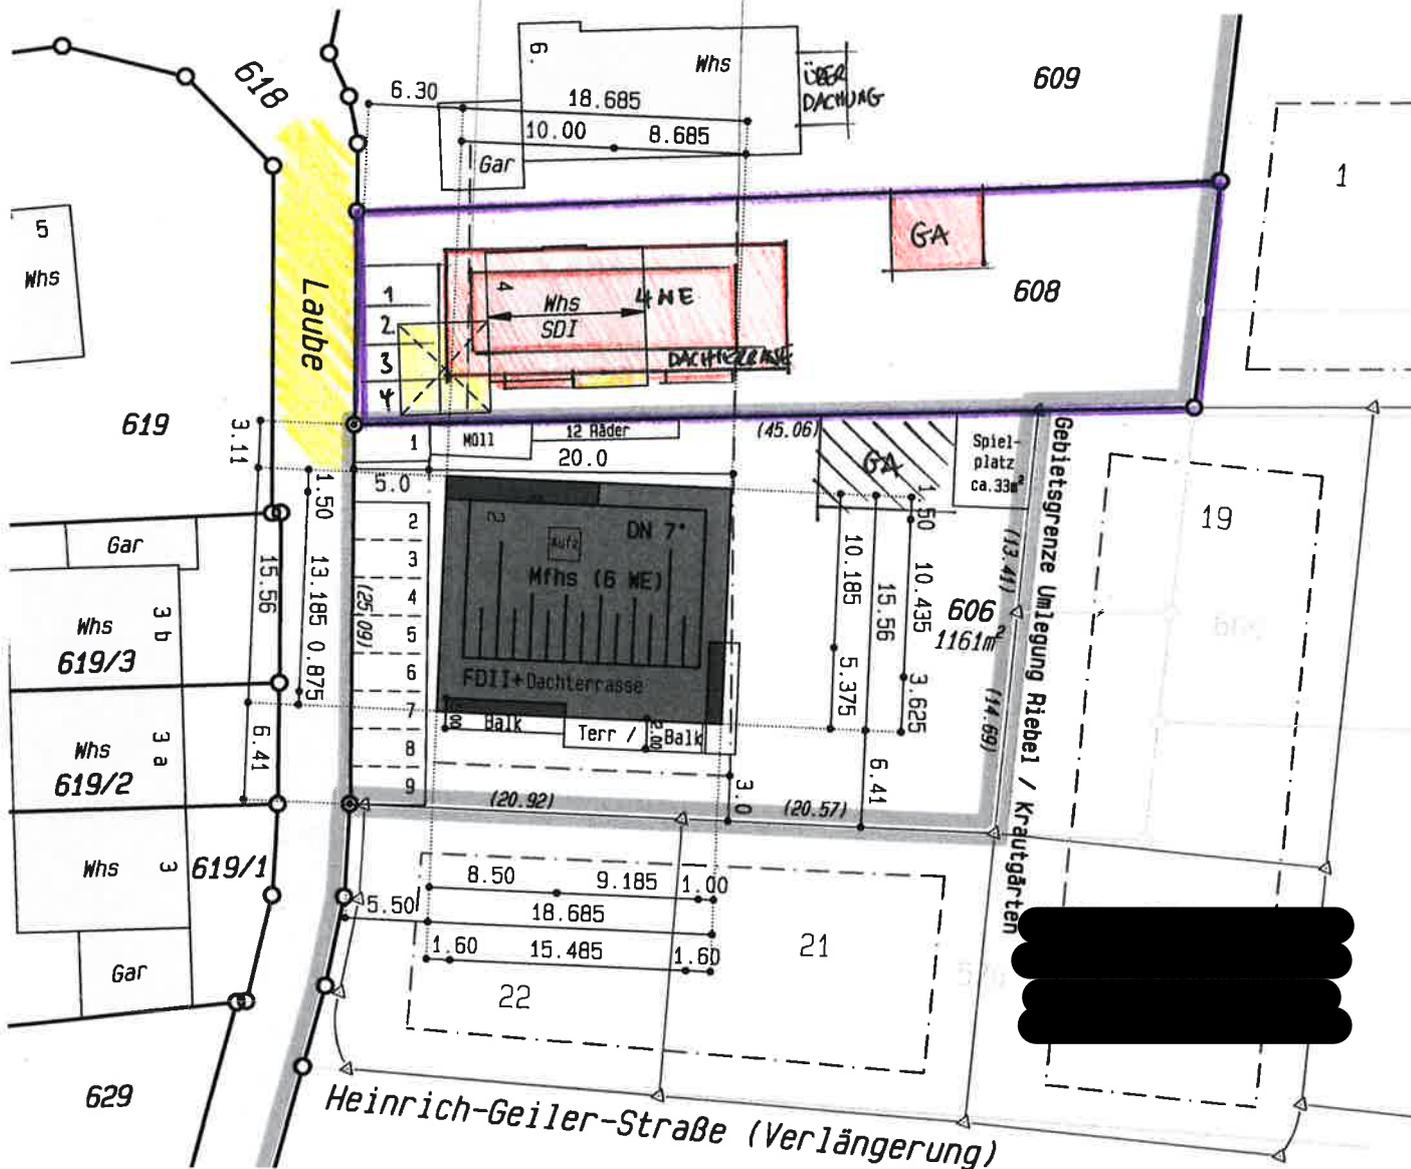

### Festsetzungen des Bebauungsplanes

1	WA1	II	2	1. Art der baul. Nutzung
3	0,3	0,6	4	3. Grundflächenzahl
5		0	6	6. Bauweise
7		20° - 38°	8	8. Dachneigung
9		5,75m	10	10. Max. Traufhöhe über OK Straße



Für die Vollständigkeit und die Richtigkeit der Darstellung unterirdischer Bauwerke und Leitungen wird keine Gewähr übernommen.  
○ = Grenzen wegfallend  
△ = Grenzen neu  
21 = vorläufige Flurstücksnummer

Ortsvergleich hat stattgefunden (keine Grenzfeststellung).

Geplantes Bauvorhaben eingetragen.

gefertigt, den 01.02.2018

[REDACTED]  
Dipl.-Ing. (FH) Ch.Zielbauer  
Dipl.-Ing. (FH) Th.Heiler