


Landkreis : Heidelberg
Gemeinde : Mühlhausen
Gemarkung : Mühlhausen

Lageplan

Lageplan - zeichnerischer Teil
zum Bauantrag:

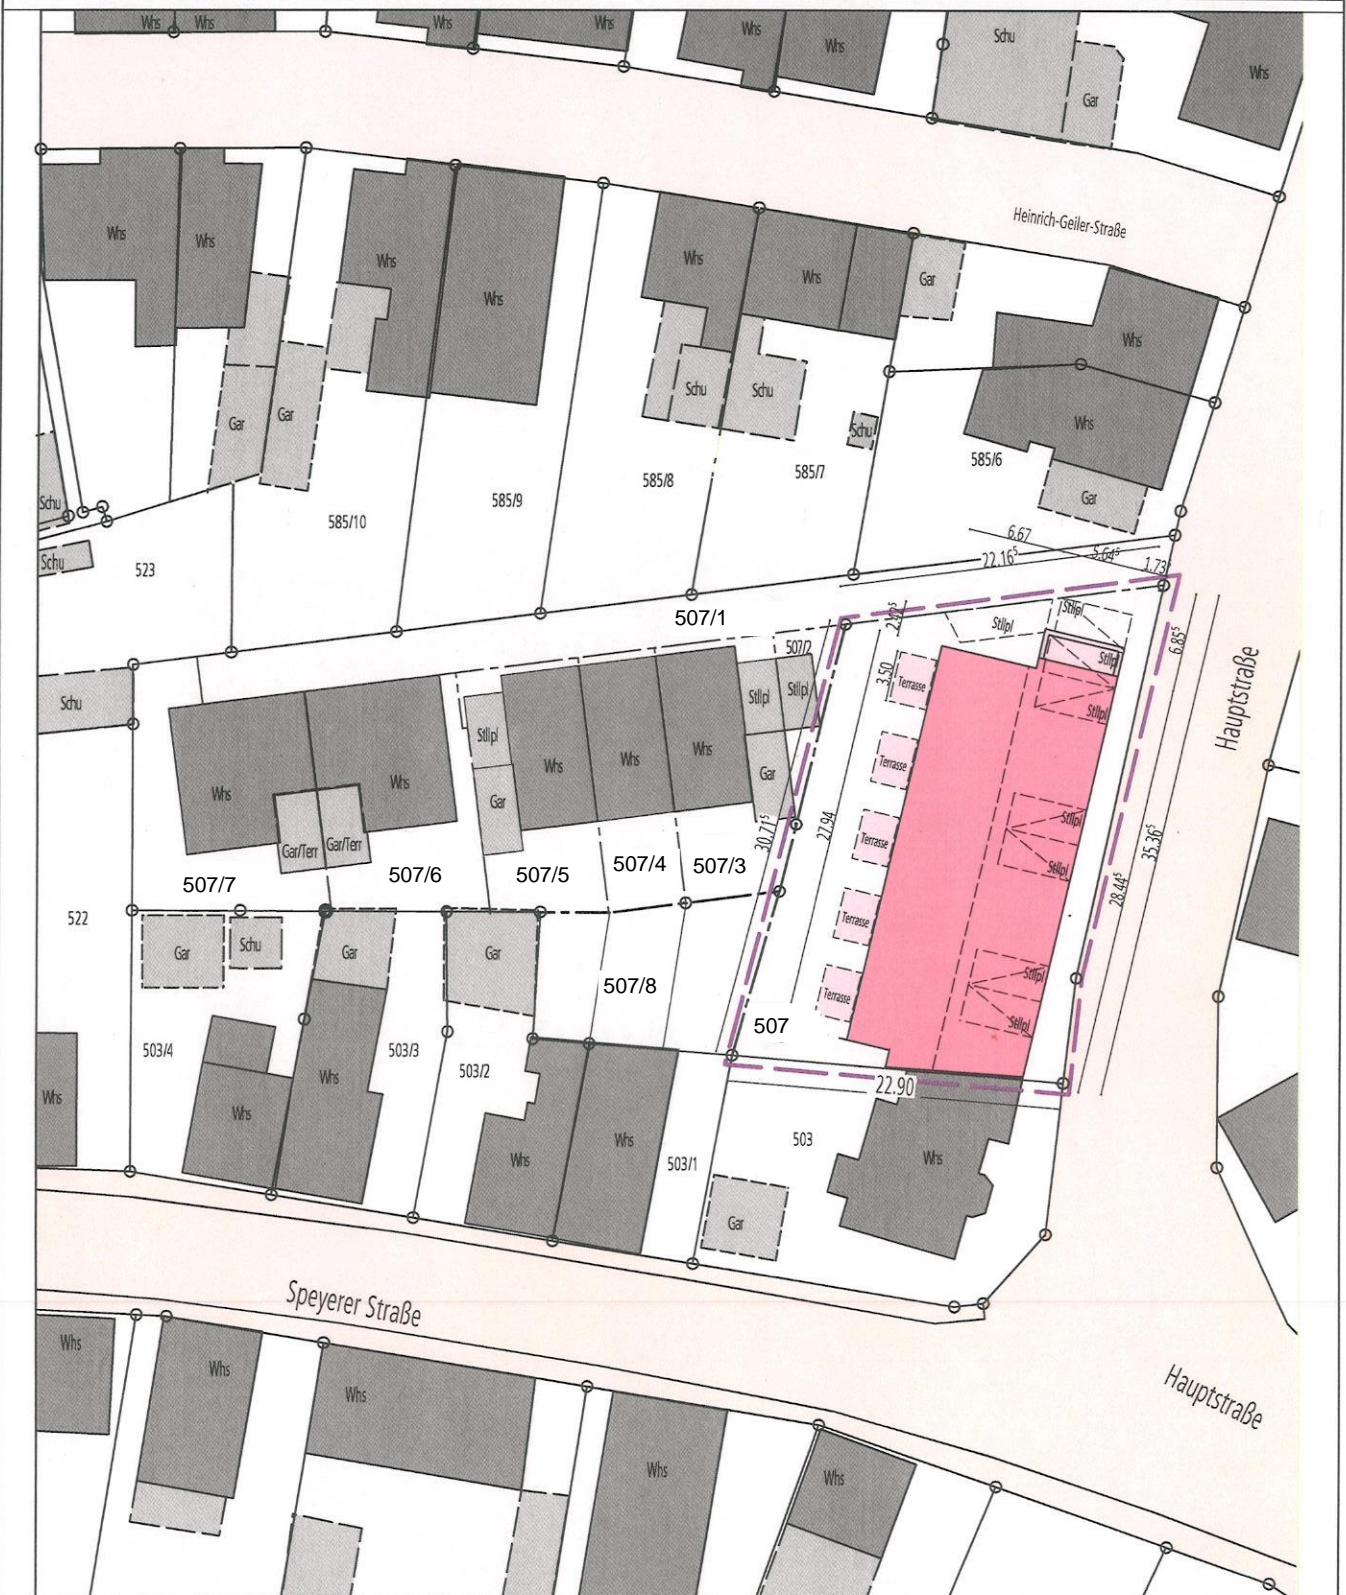

Planfertiger :

Bestätigung §4 (2) LBOVVO

Heidelberg, 24.11.2021

M = 1 : 500

thiery-concepts
P. Thiery, Dipl.-Ing. (FH)
Mittlere Kirchgasse 10
69121 Heidelberg

Darstellung entspricht dem
Liegenschaftskataster;
Abweichungen gegenüber
dem Grundbauch möglich