



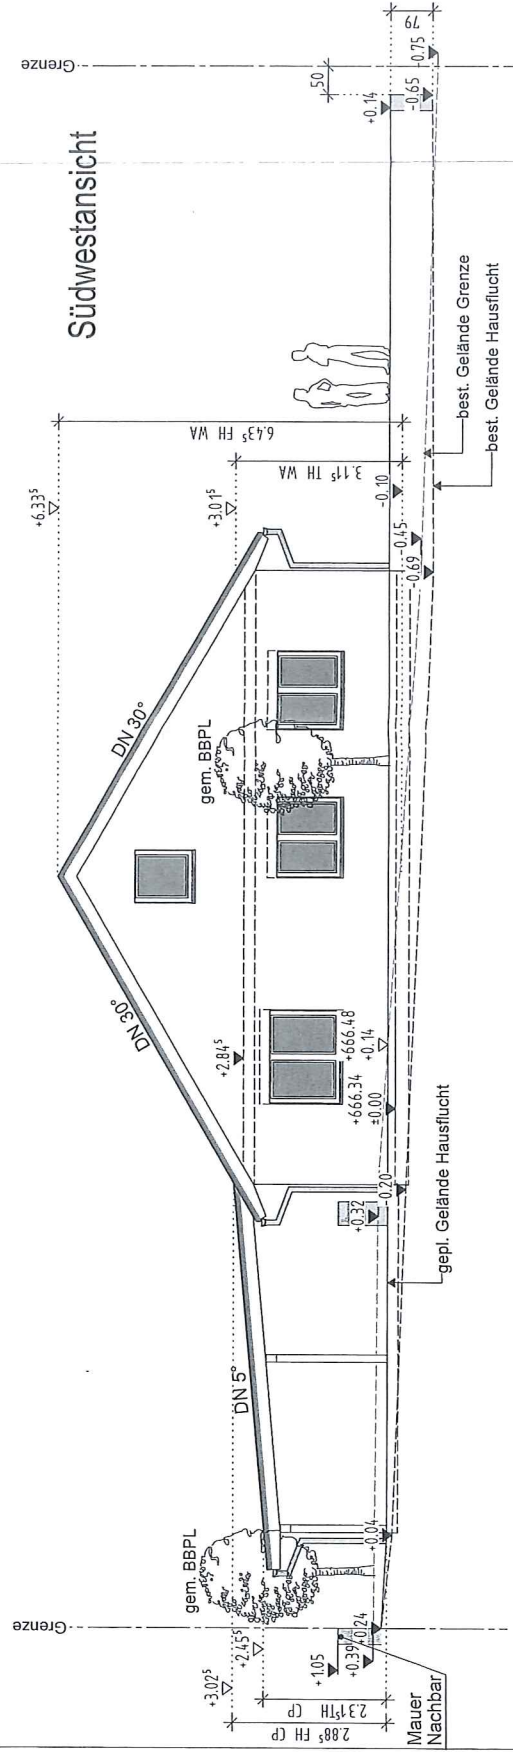

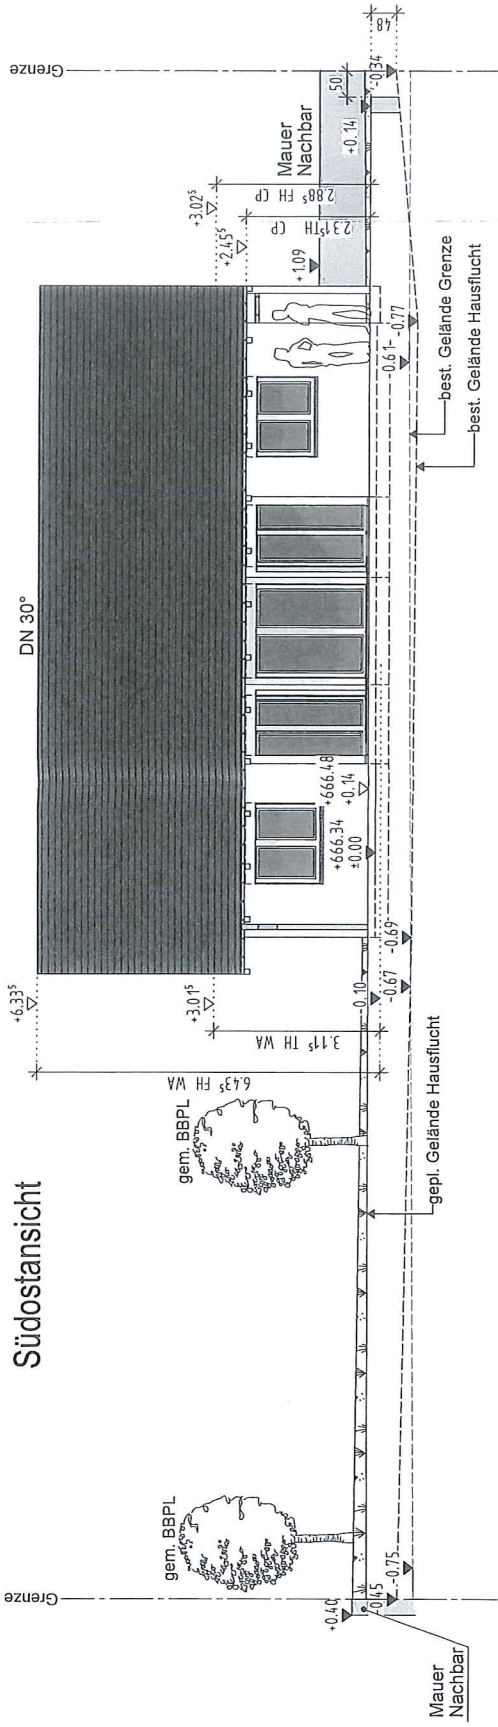

BAUANTRAG

BAUVORHABEN:
Neubau eines Einfamilienhauses
mit Carport
Gässleacker 1
Flst. Nr. 3772
79780 Stühlingen-Blumegg

BAUHERR:
Robin Baumann
Hohrainhof 1
79780 Stühlingen-Blumegg

PLANVERFASSTER:
Dipl. Ing. (FH)
Andreas Hirzle
Zum Birke 14
79777 Uhlingen-Birkendorf
Tel. 07743/93332-10 Fax 07743/93332-60

PLANINHALT:

ANSICHTEN



MASSTAB:
1:100

PROJEKT:
NR. 0355

DATUM:
31.10.2020

HIRZLE
BAUUNTERNEHMEN

gras

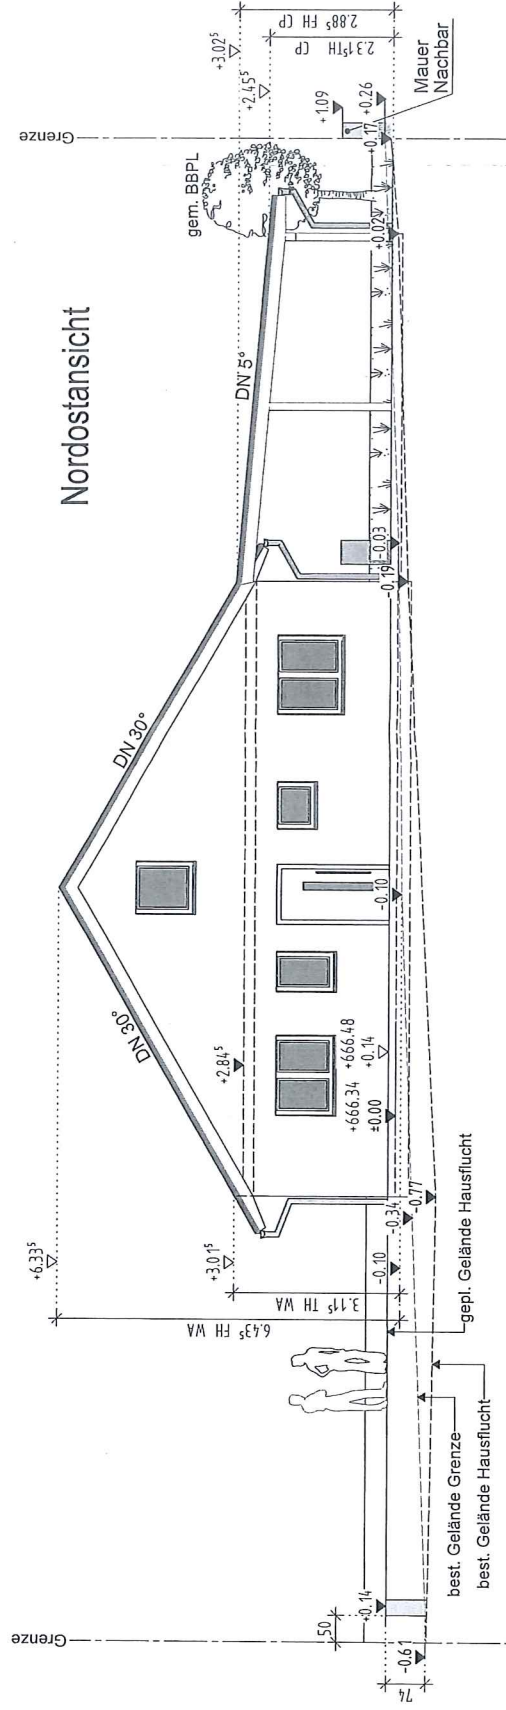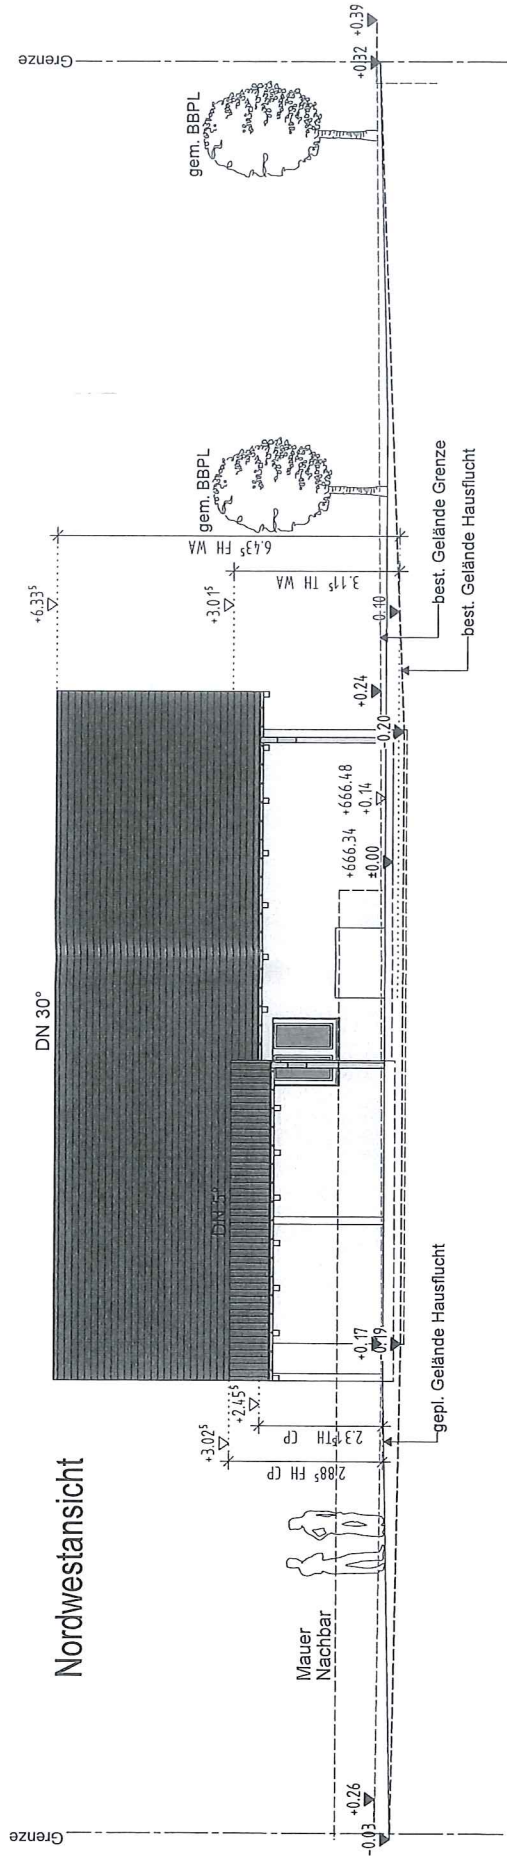

BAUANTRAG

BAUVORHABEN:
Neubau eines Einfamilienhauses
mit Carport
Gässleacker 1
Flst. Nr. 37/2
79780 Stühlingen-Blumegg

BAUHERR:
Robin Baumann
Hohrainhof 1
79780 Stühlingen-Blumegg

PLANVERFASSTER:
Dipl. Ing. (FH)
Andreas Hirzle
Zum Birkle 14
79777 Uhingen-Birkendorf
Tel. 07743/93332-10 Fax 07743/93332-60

PLANINHALT:

ANSICHTEN

MASSTAB: 1:100
PROJEKT: NR. 0355
DATUM: 31.10.2020

HIRZLE
BAUUNTERNEHMEN

gicass