




SÜDANSICHT

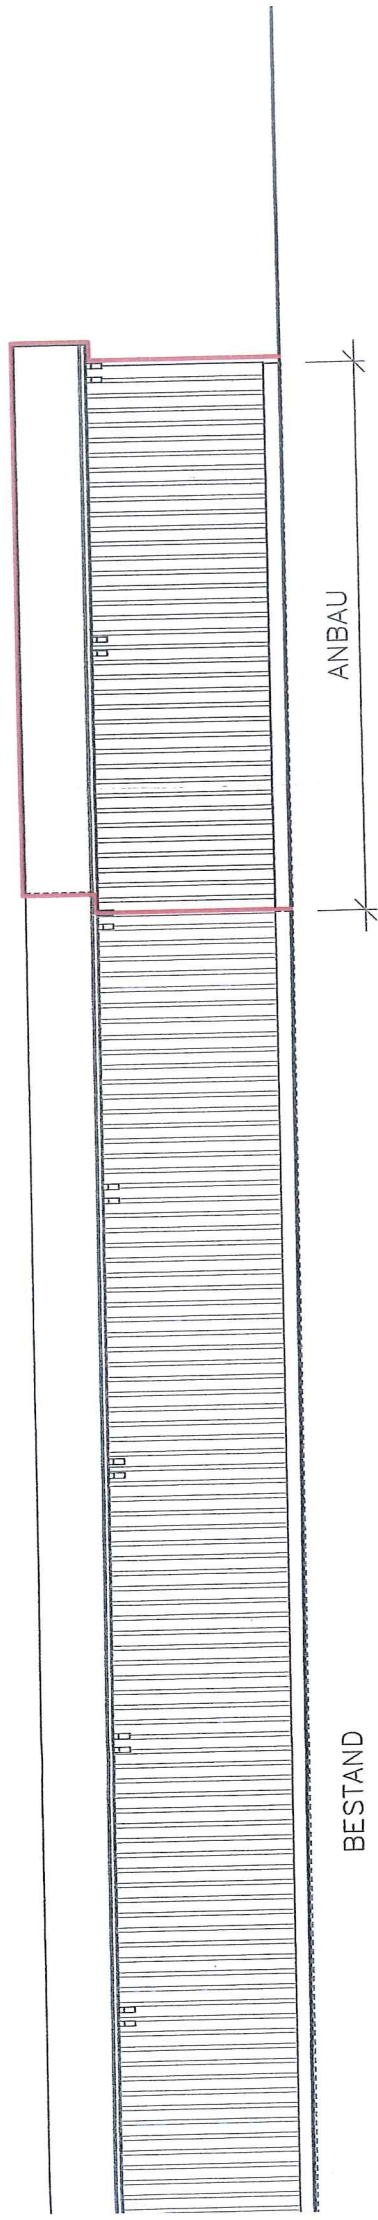


NORDANSICHT

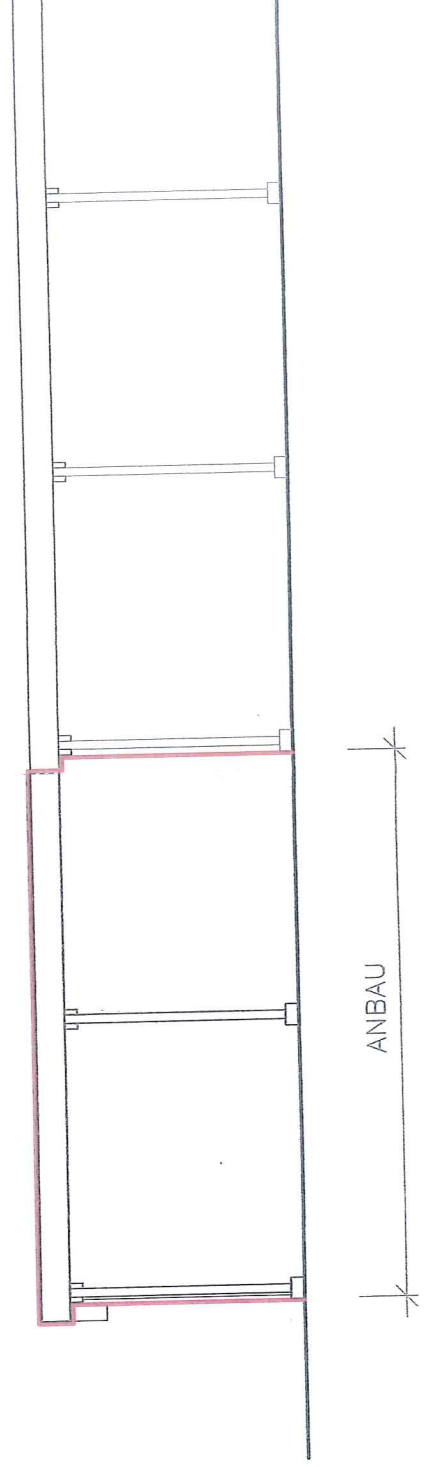


CHT

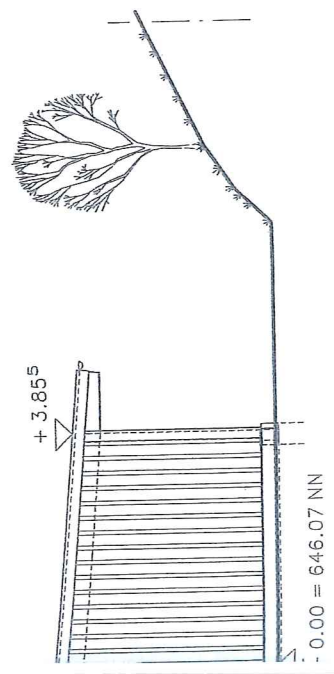

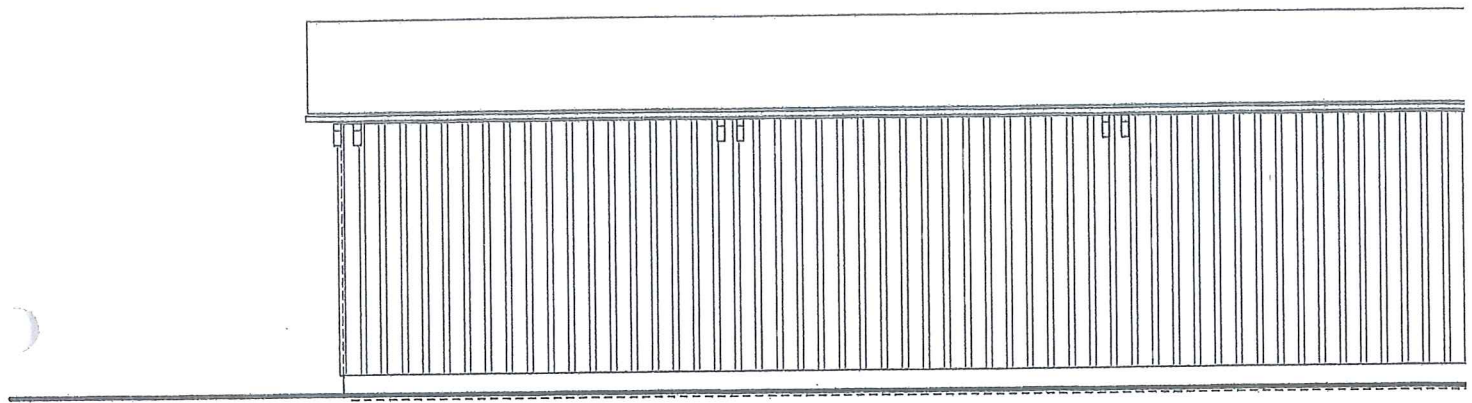



BESTAND

WESTANSICHT

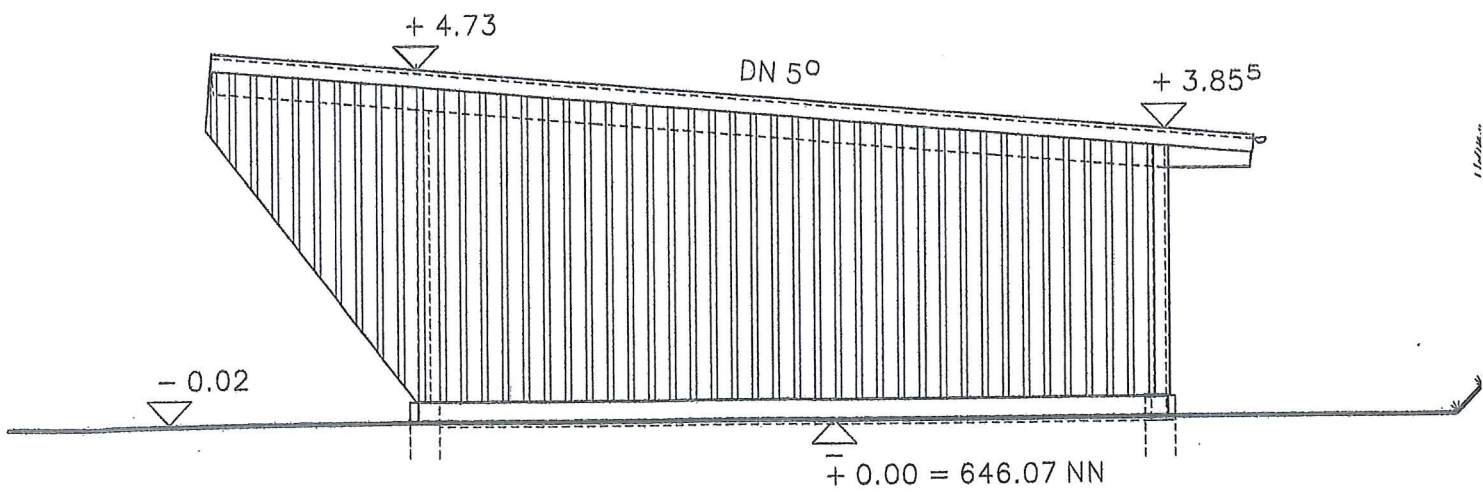

BESTAND

OSTANSICHT

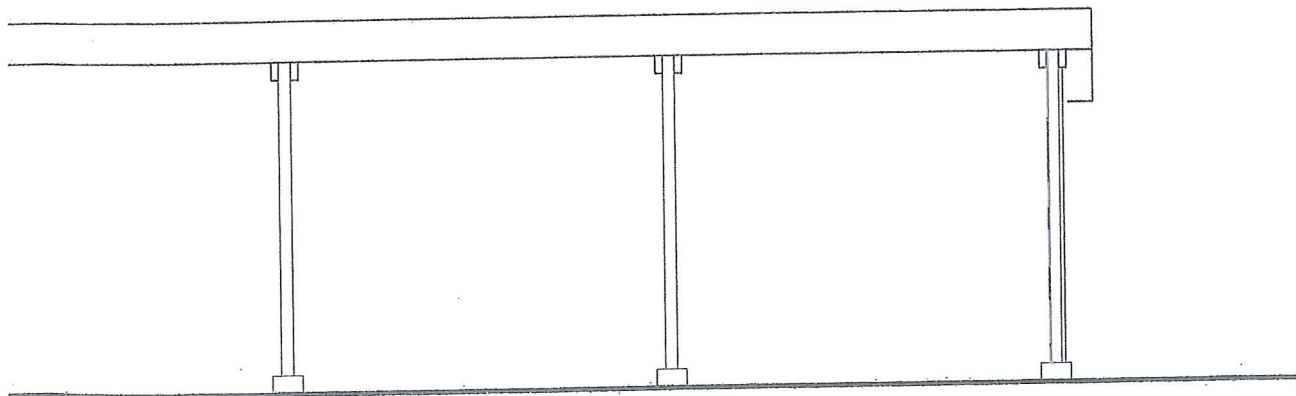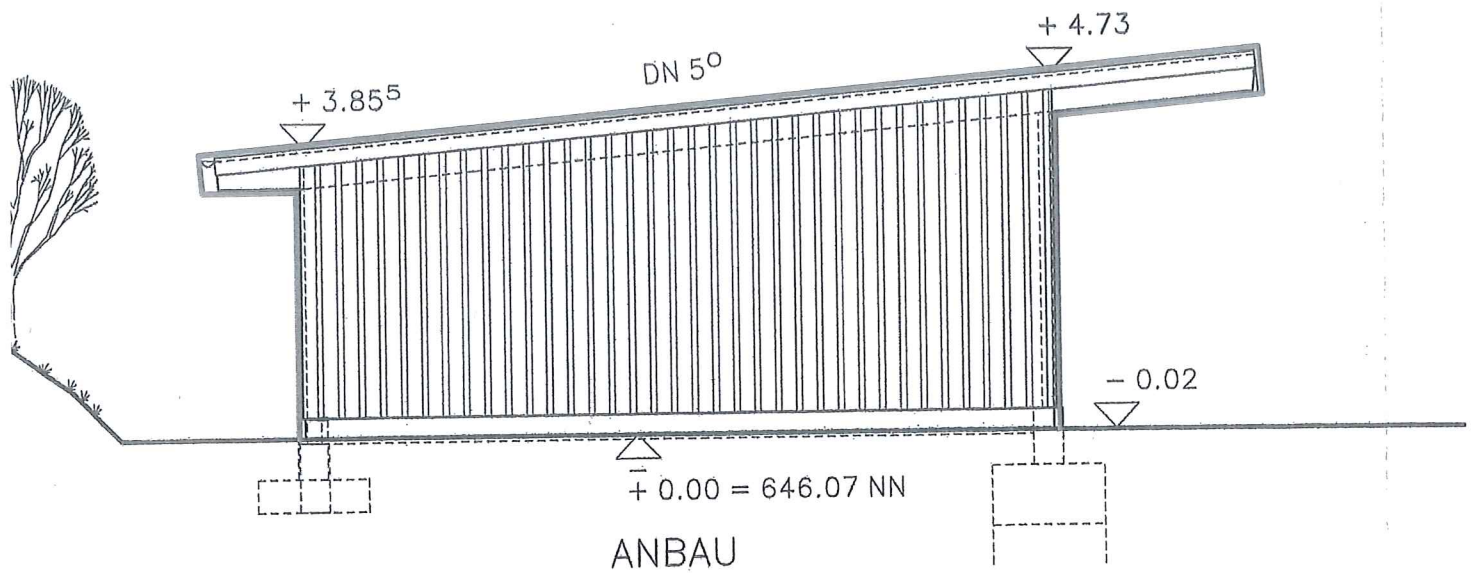

Bau

Hu

Ab

79

Pro

Er

Ge

79

Geme

Plat

Al

Ges

Plan